



VALA TÉCNICA I
Esc. 1:10

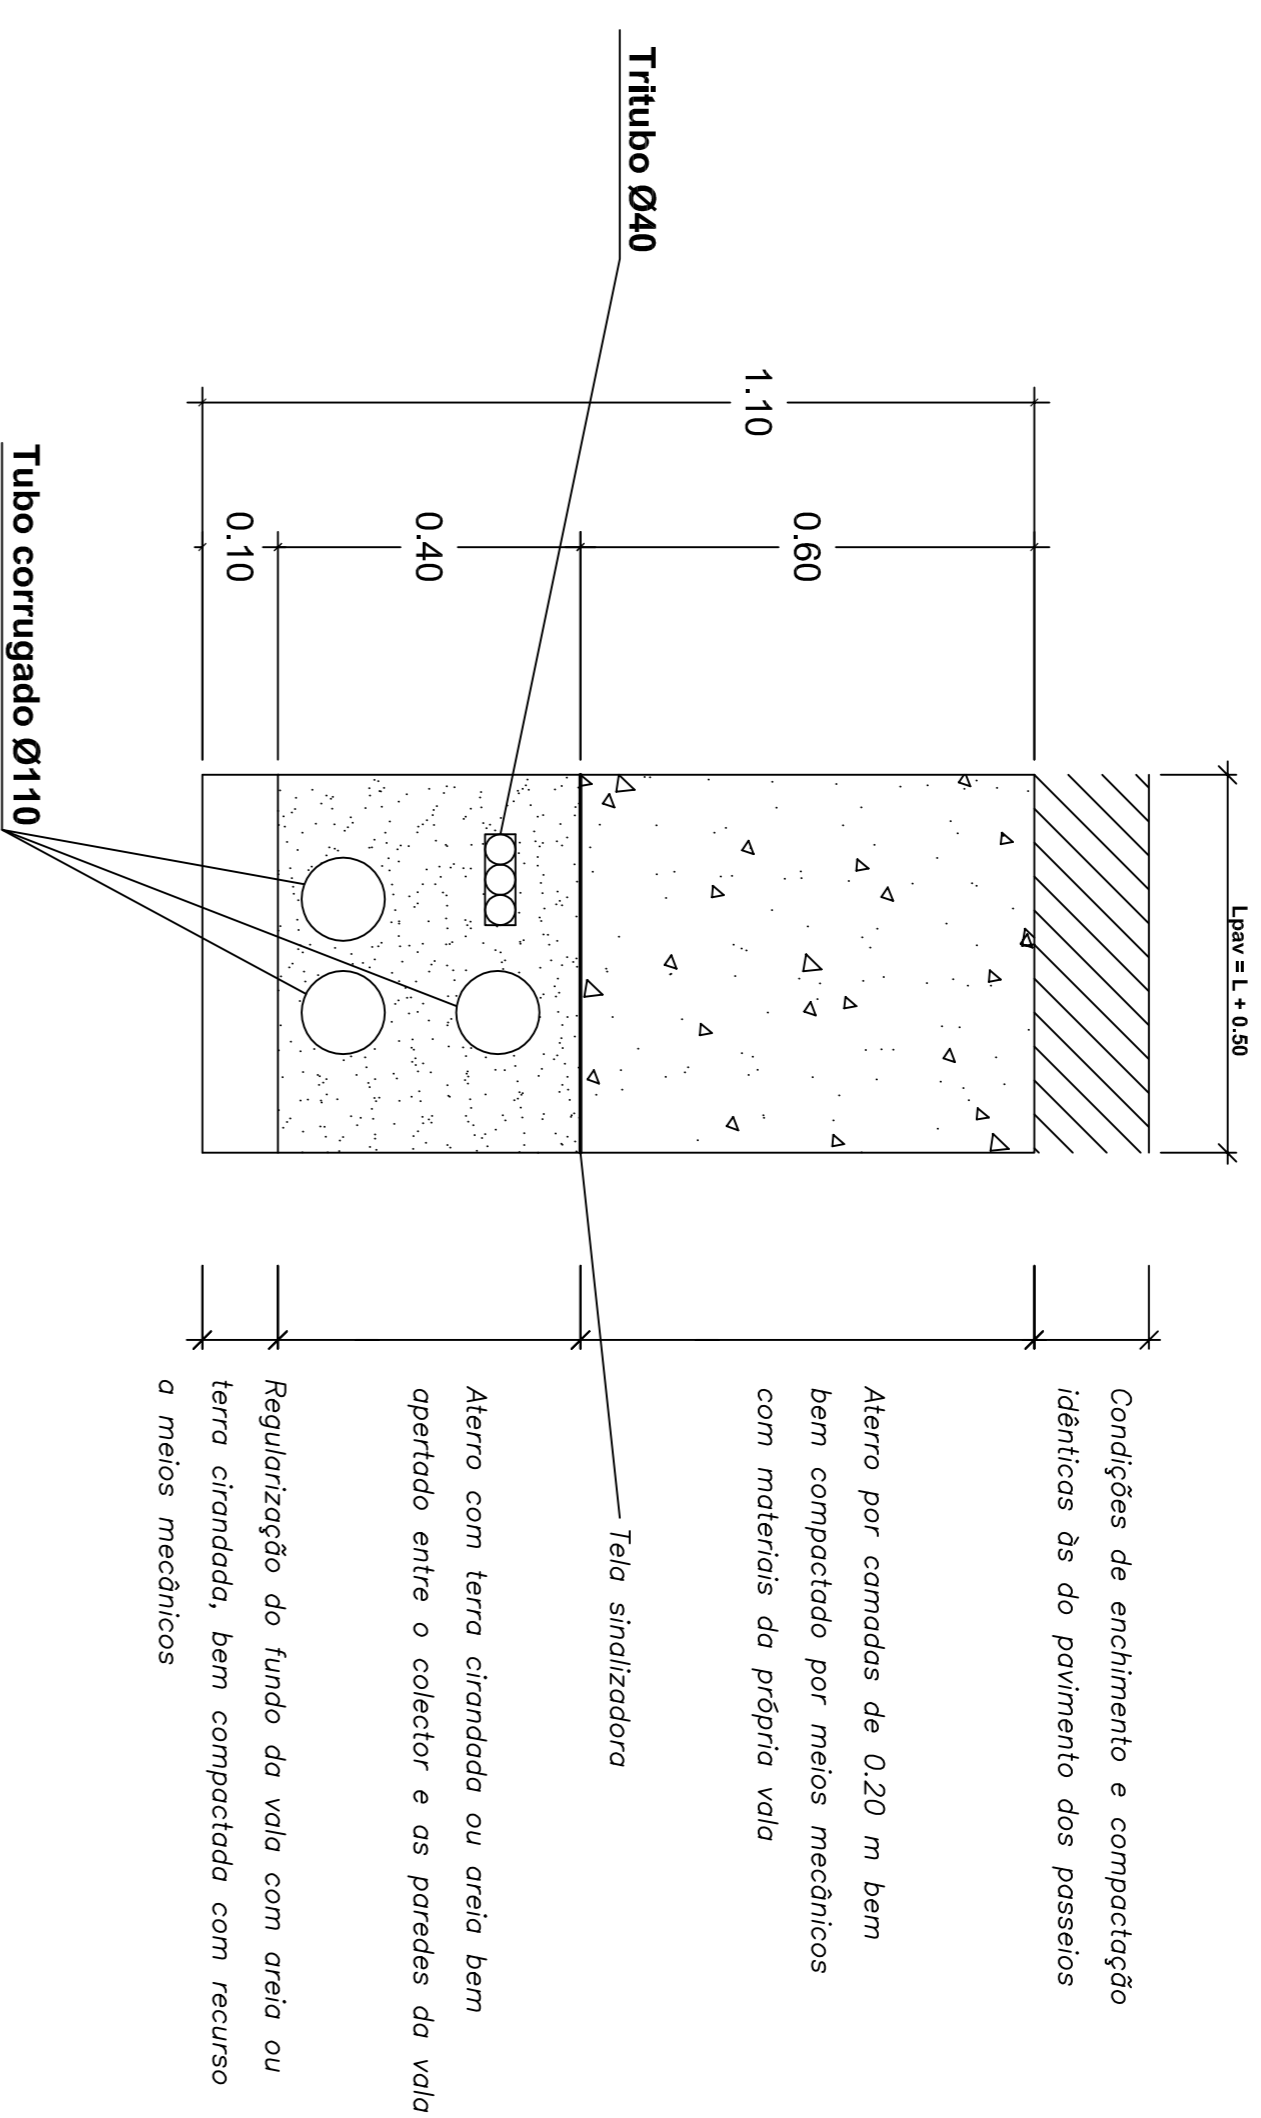


CÂMARA DE VISITA CILÍNDRICA
Esc. 1:20

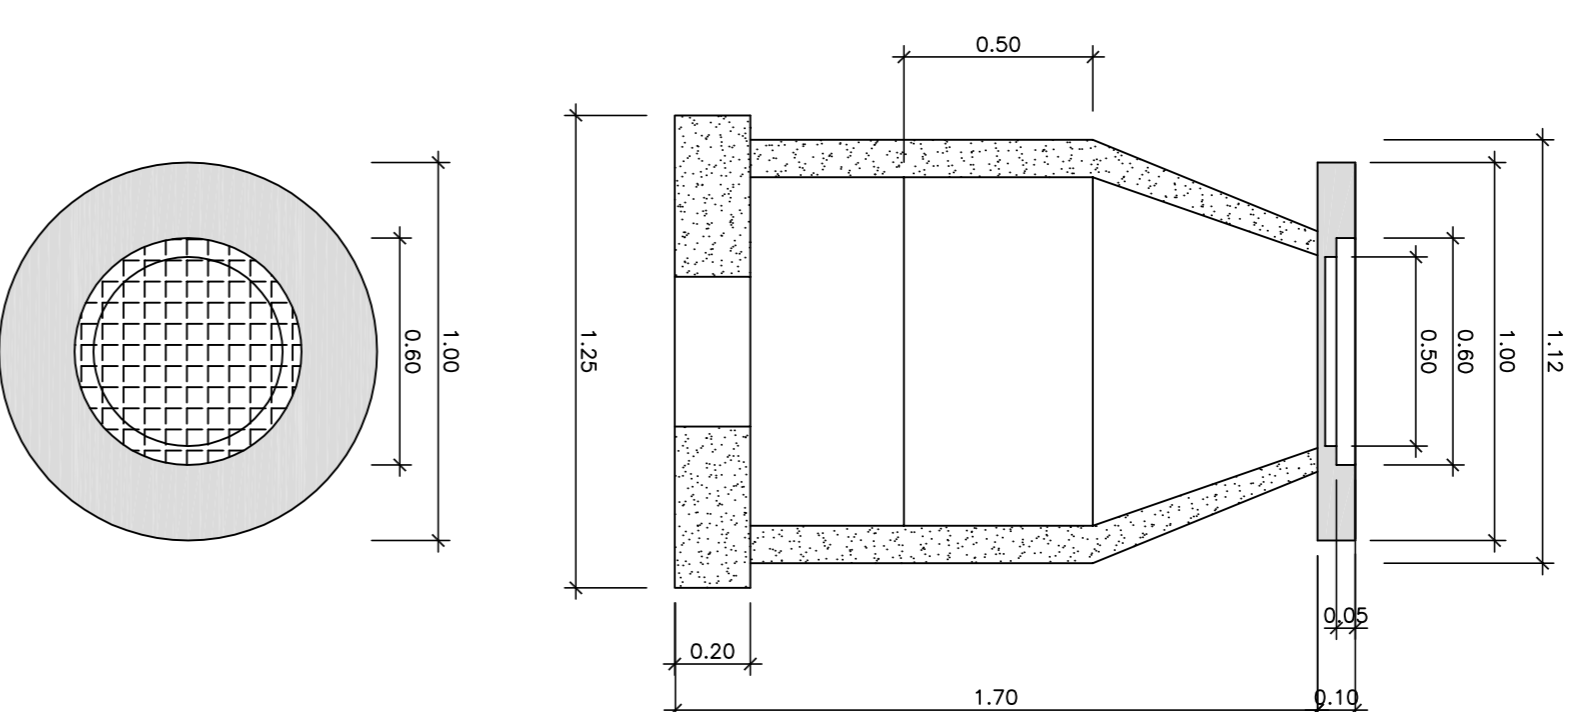


Abastecimento de Agua
Condutividade distribuidora Ø400 em PEAD
de 1,00Mpa desde o reservatório de
Outeiro de Polina


VALA TÉCNICA II
Esc. 1:10

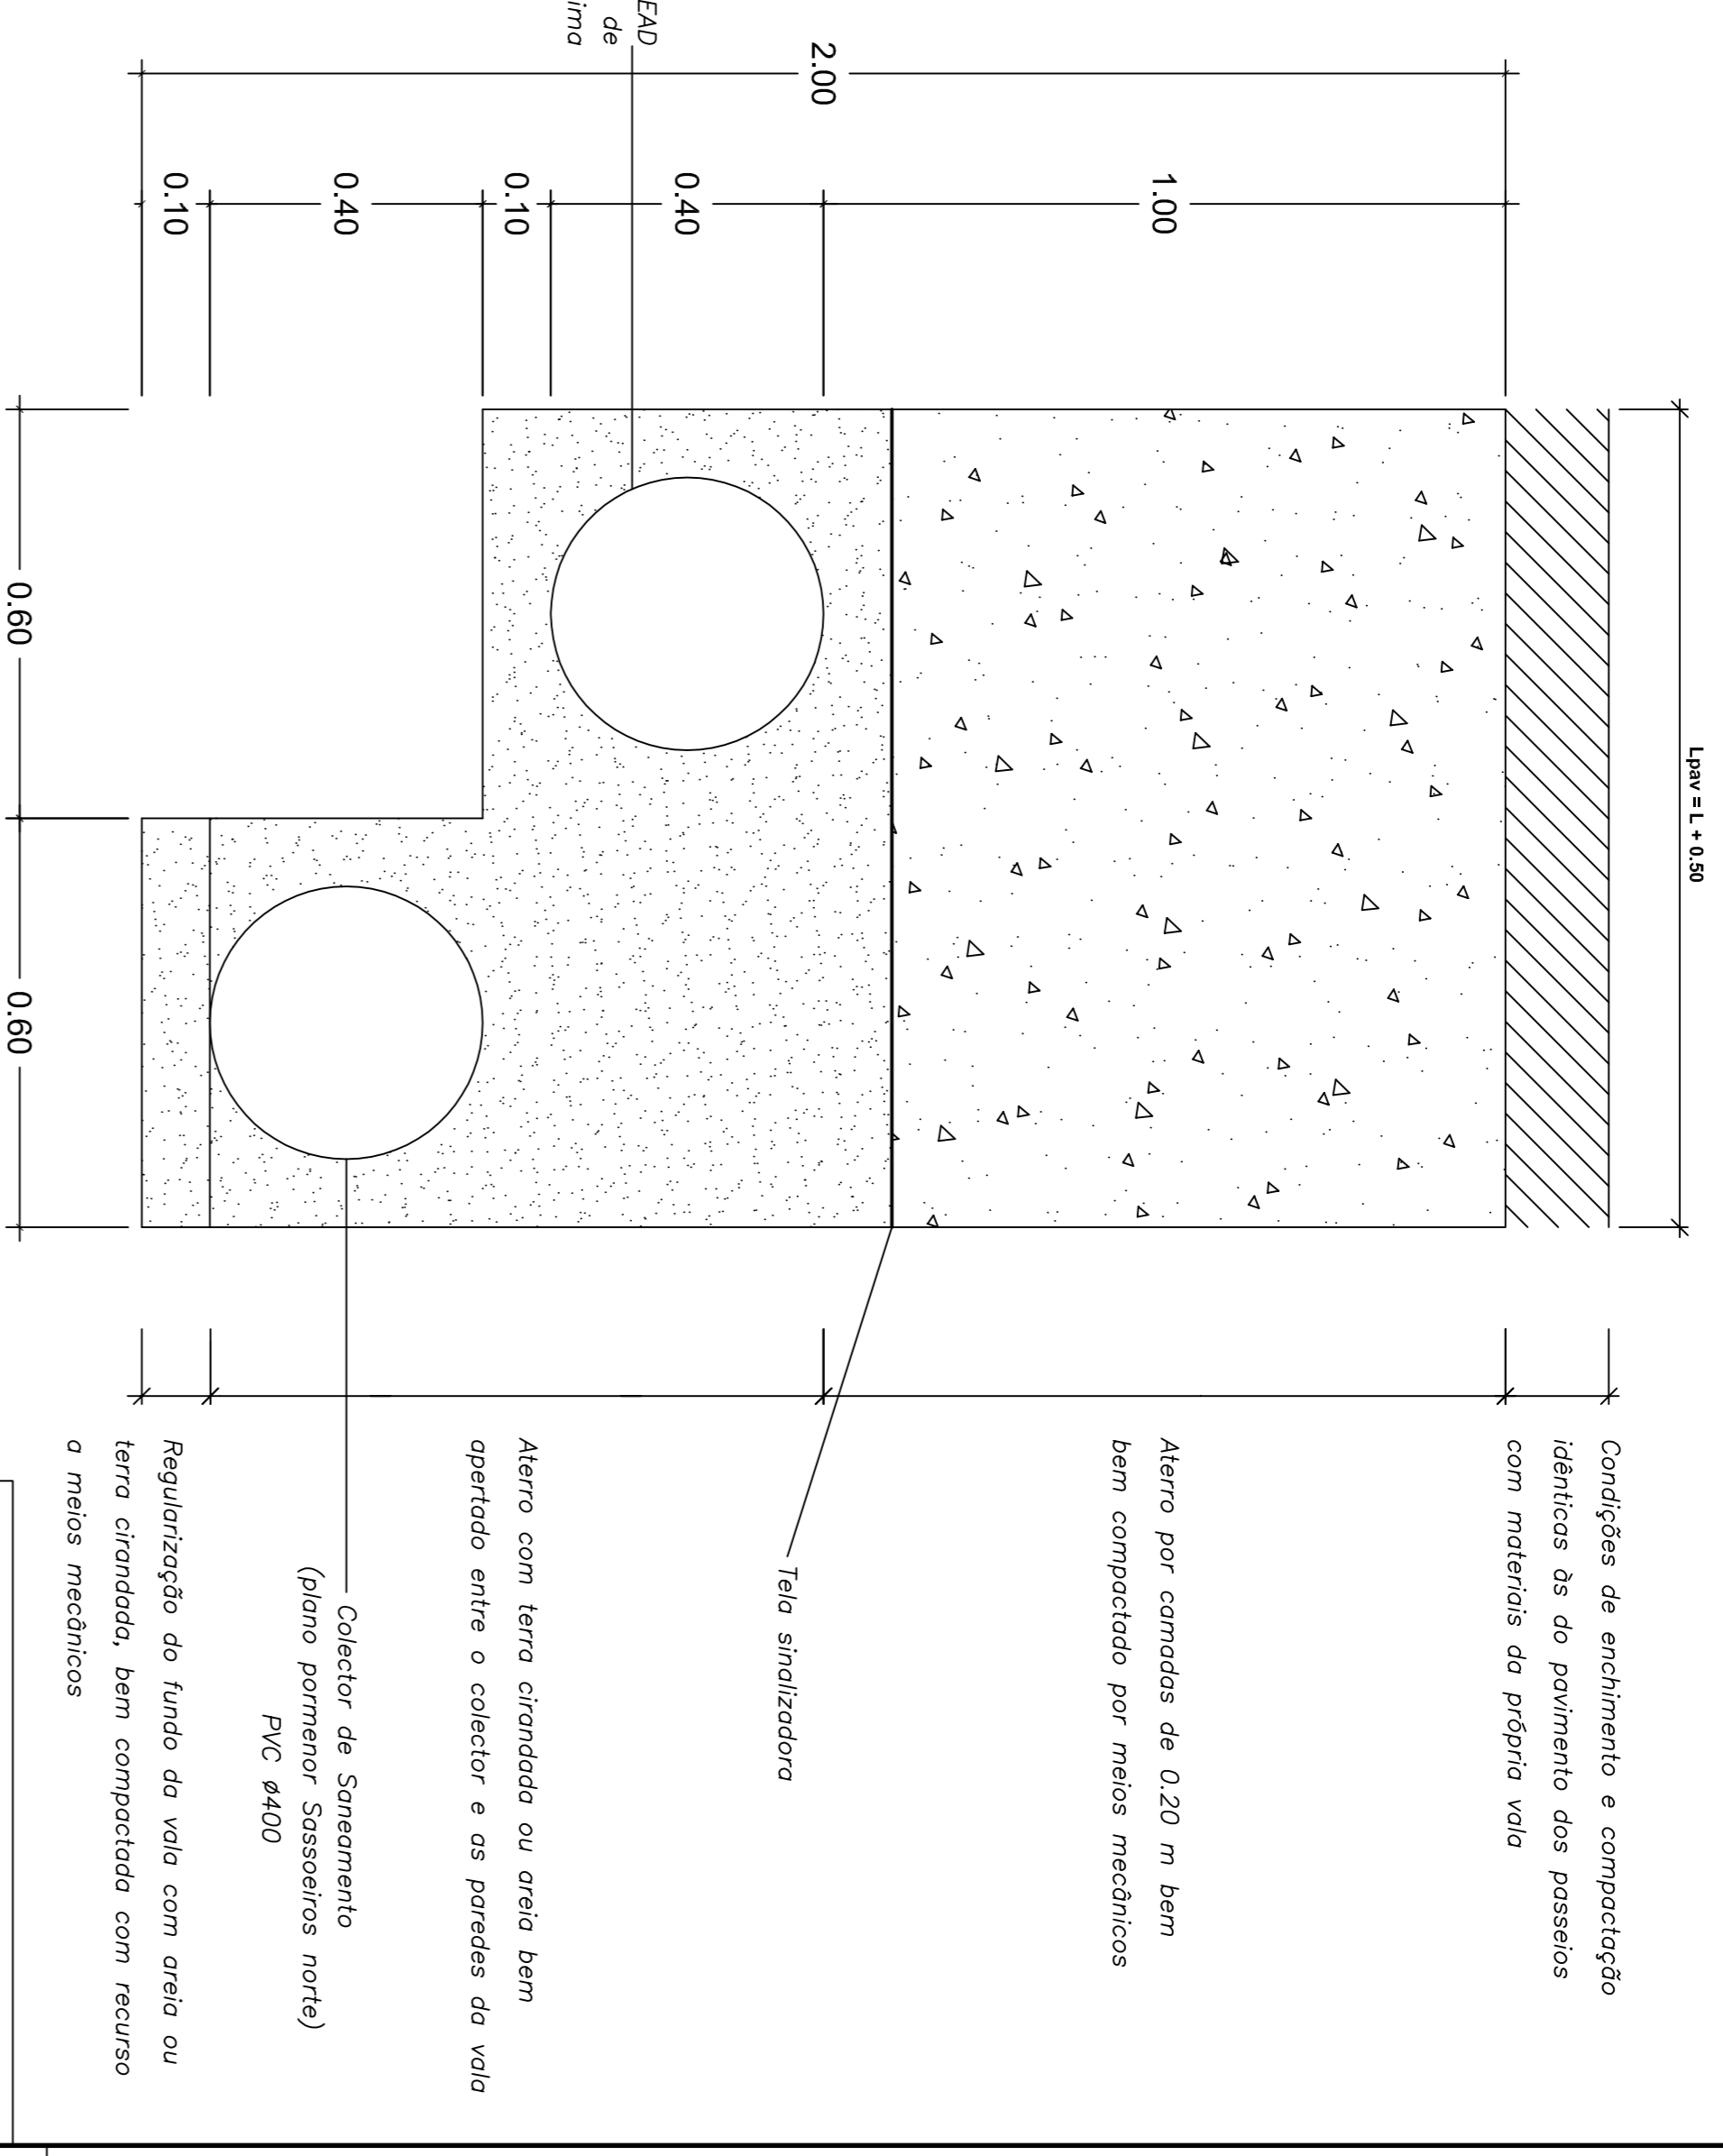

VALA TÉCNICA III
Esc. 1:10

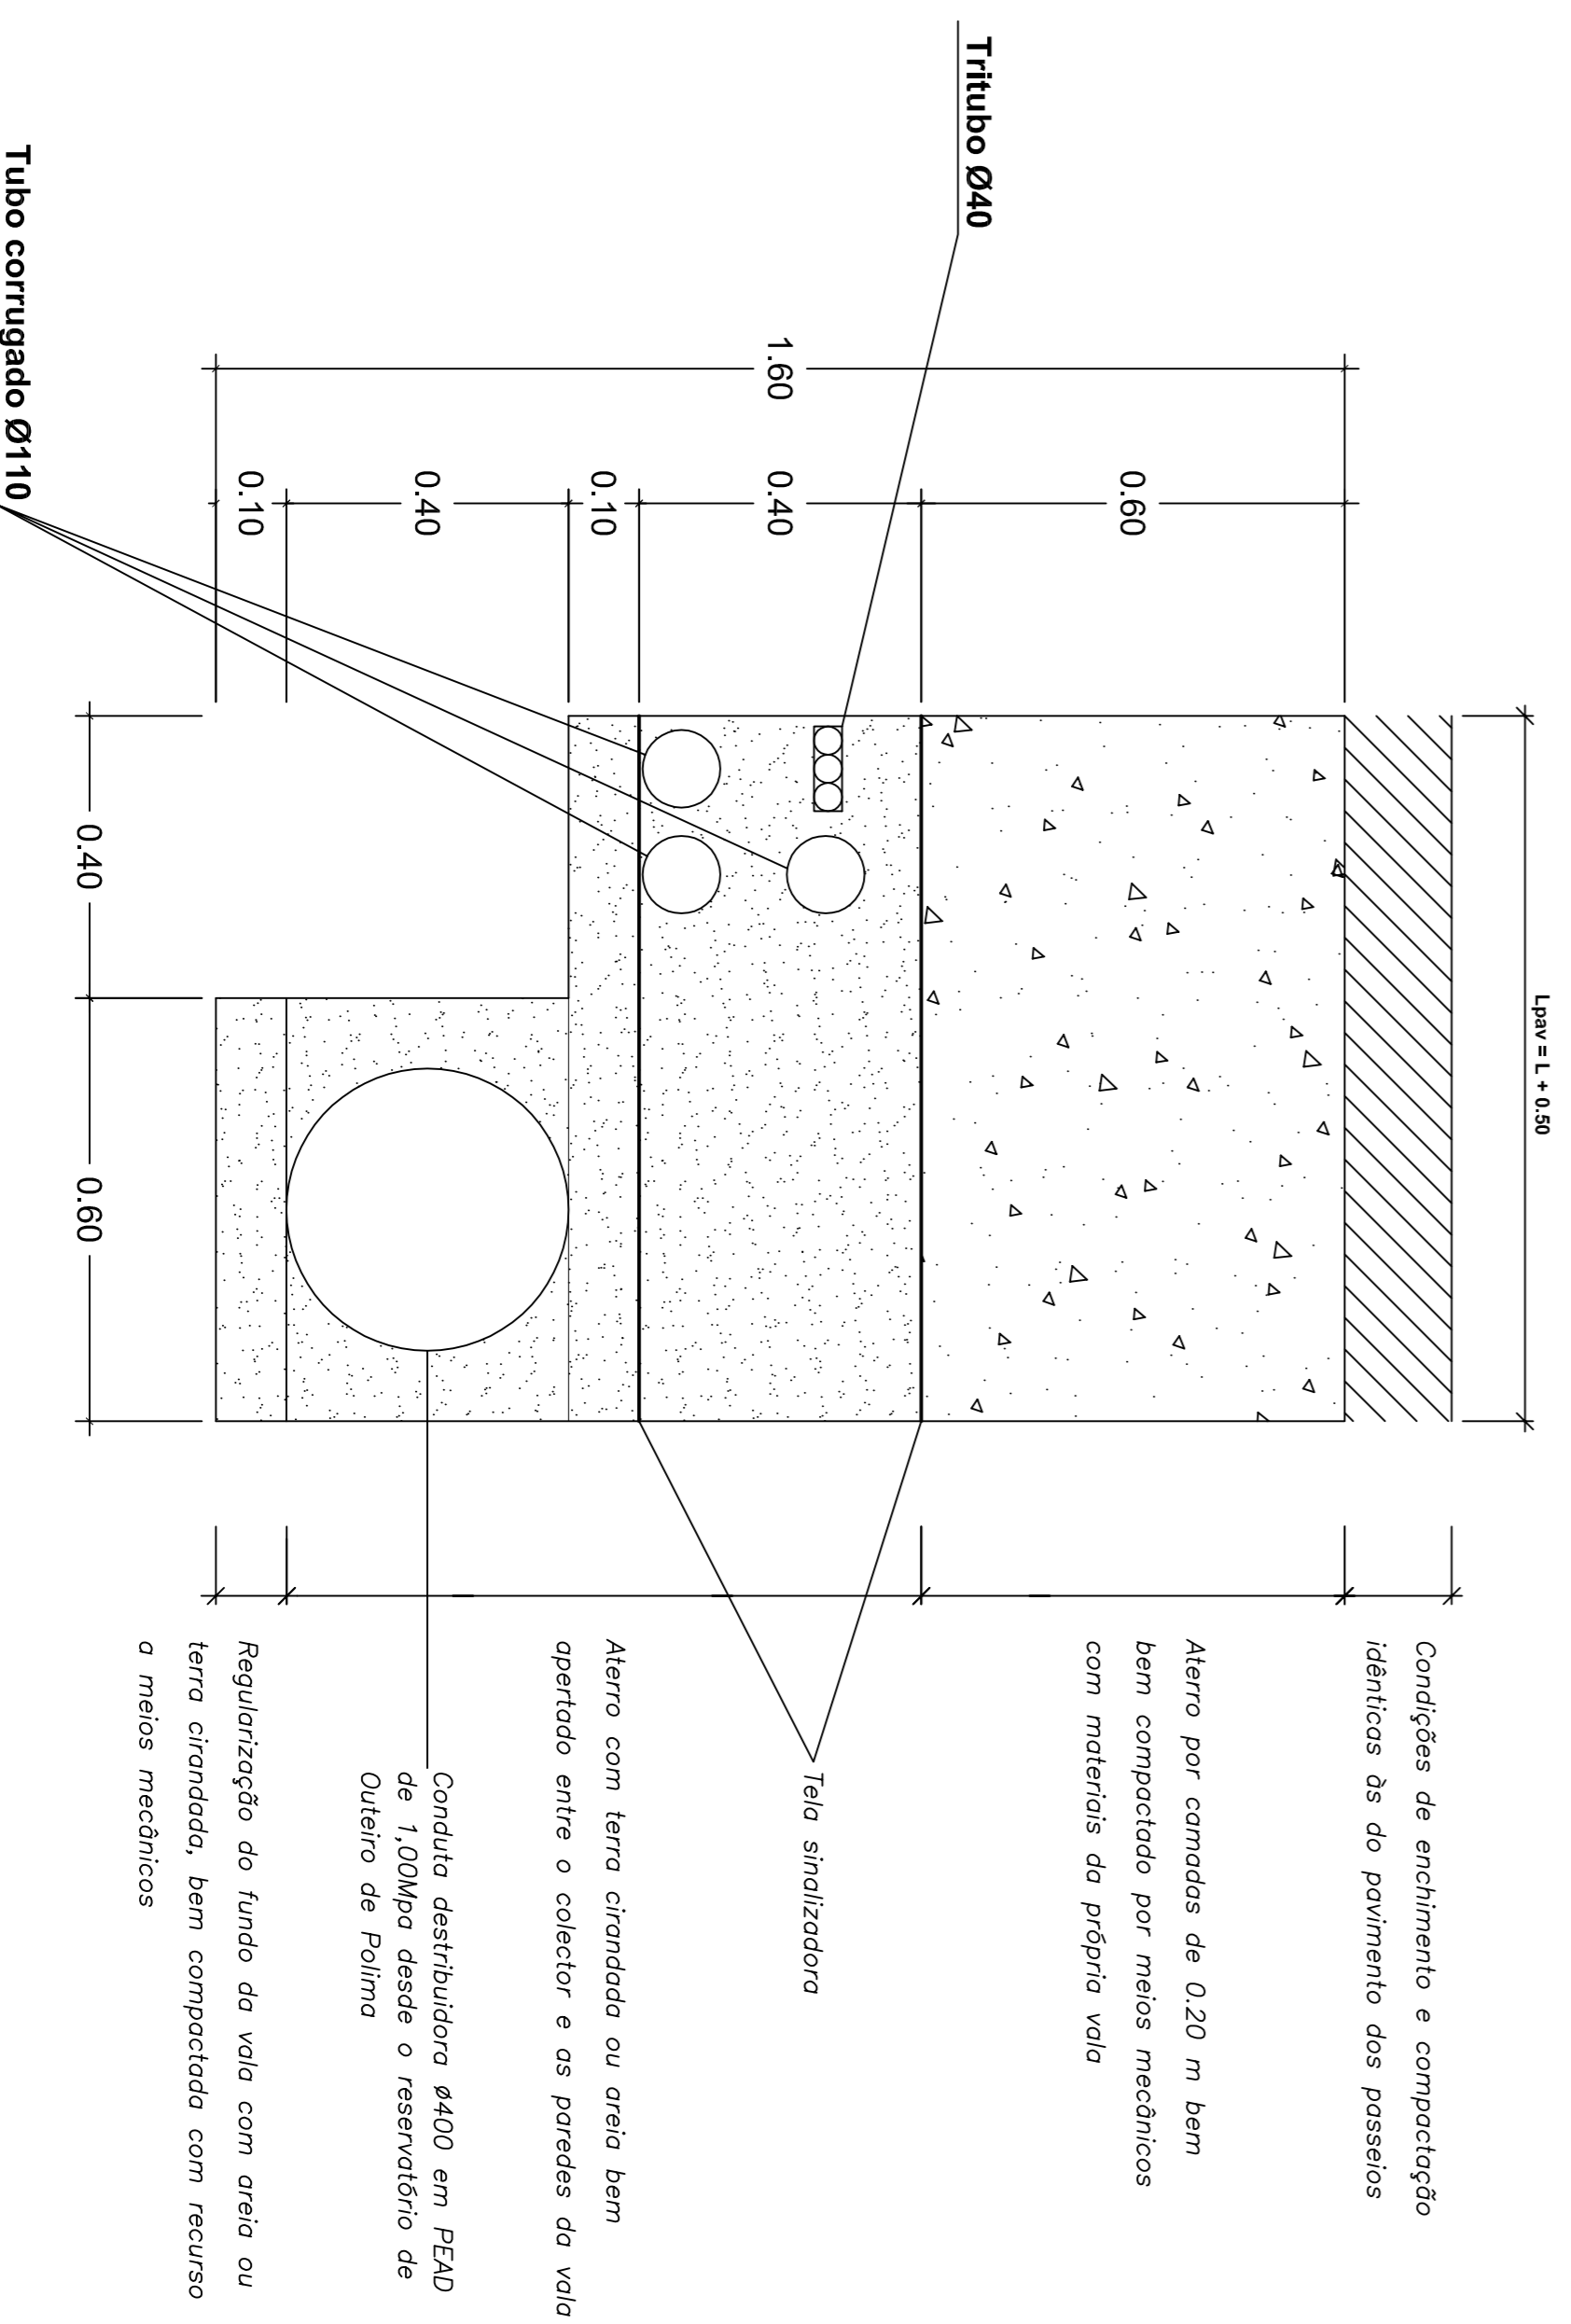

GALERIA TÉCNICA I
(Box Culvert pré-fabricado tipo Cavan Série II)
Esc. 1:100

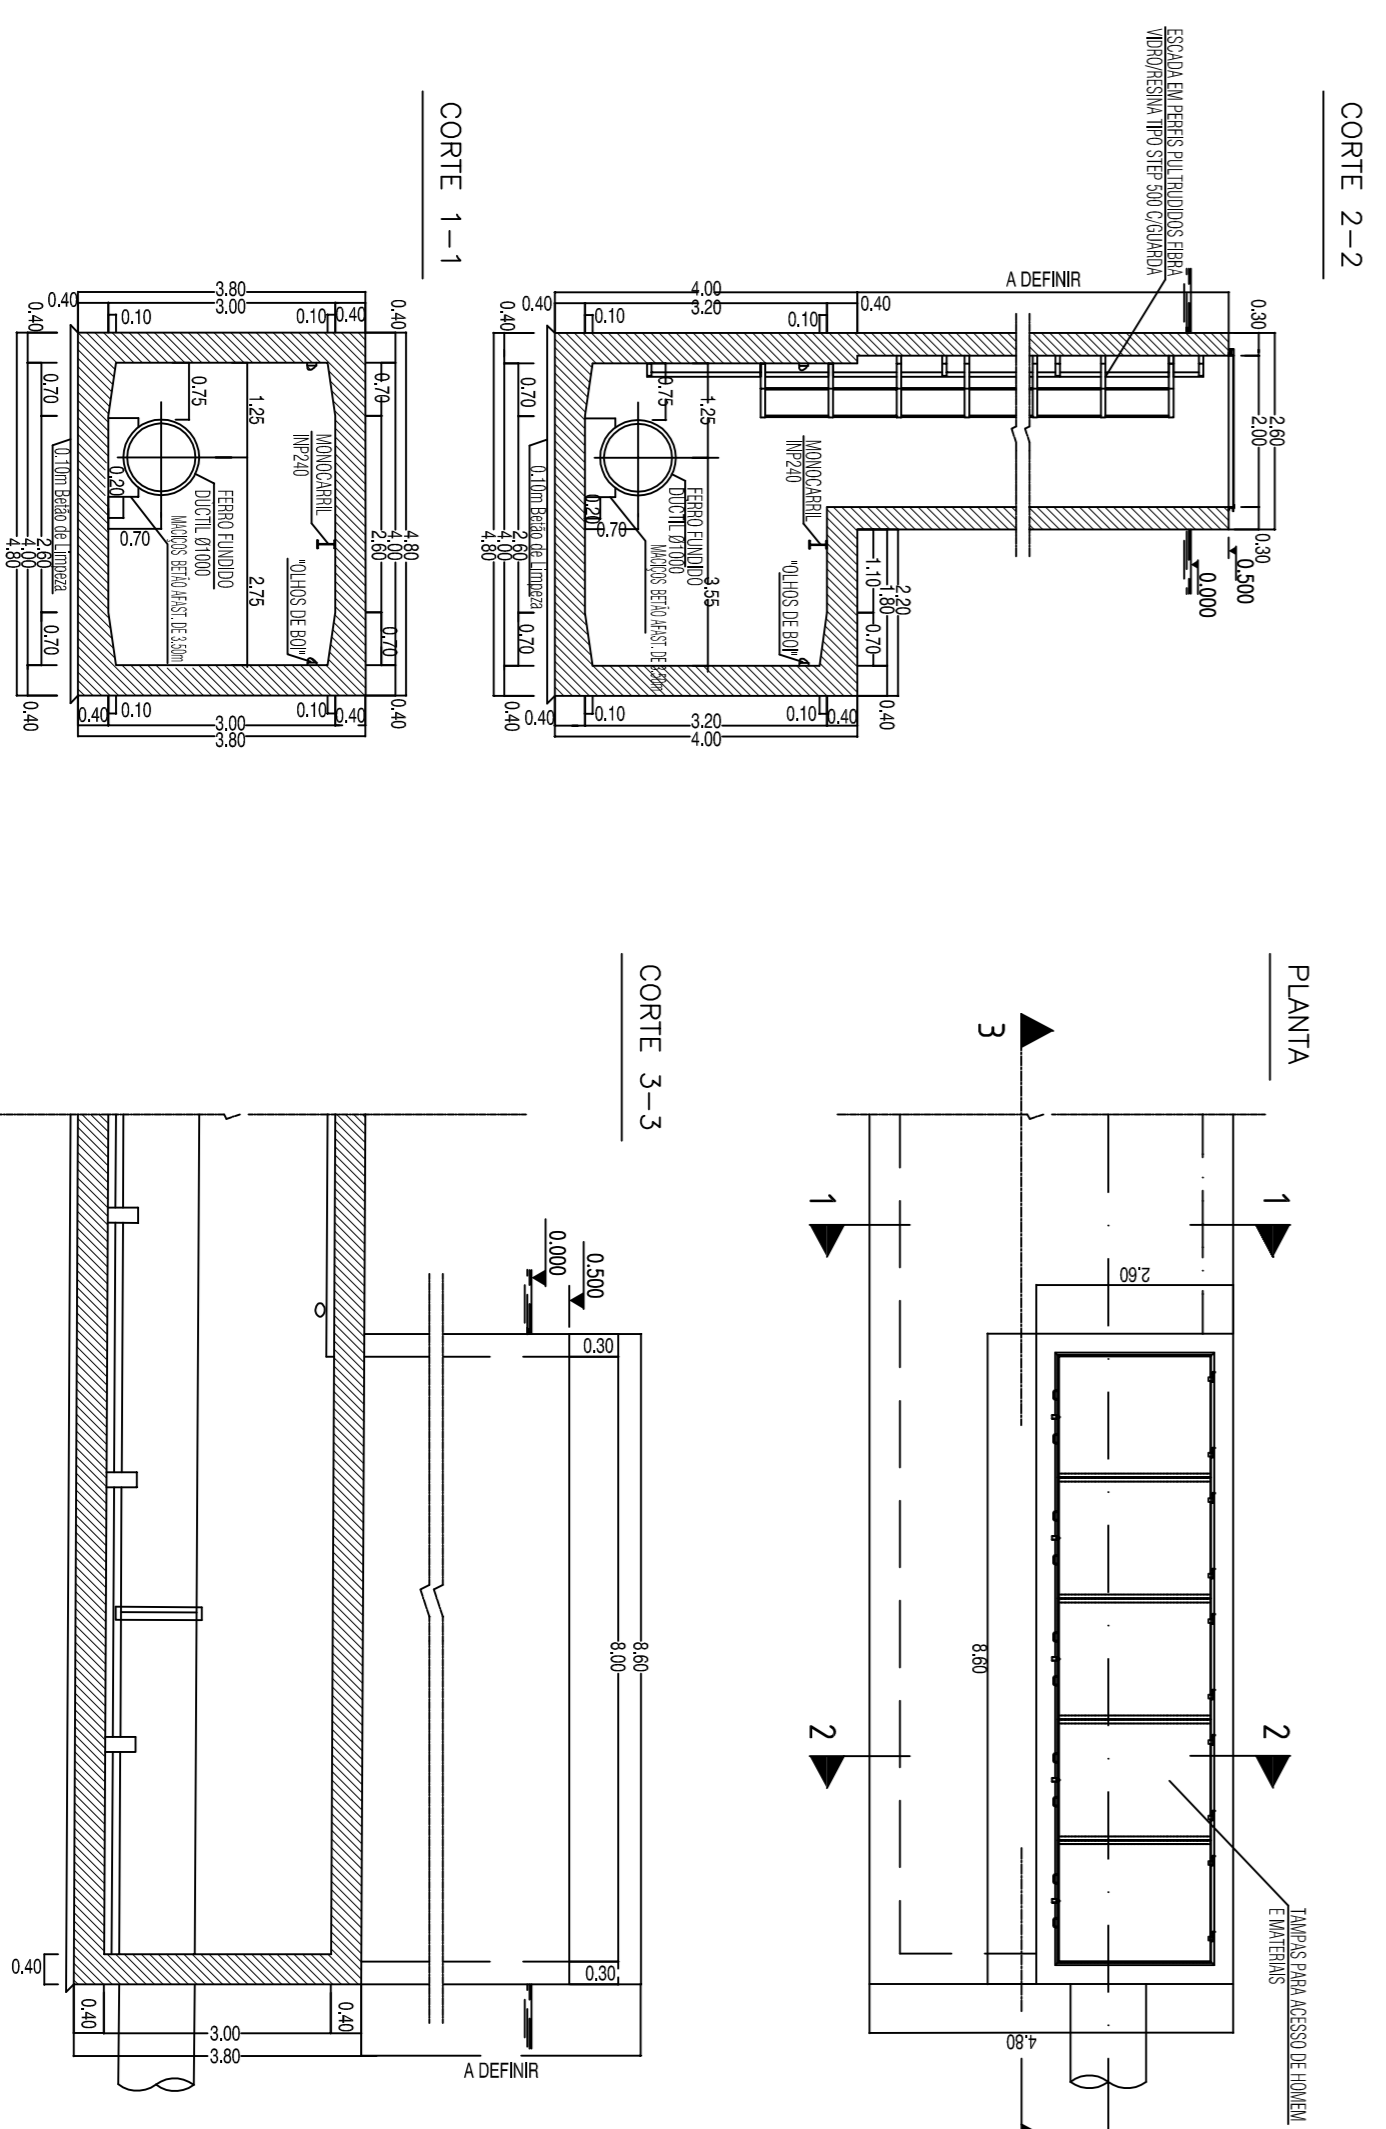

<p>Cascais Câmara Municipal</p>	<p>DPE Departamento Municipal de Engenharia</p>
<p>DORT Divisão de Ordenamento de Território</p>	
<p>Parcelas: </p>	
<p>Colaborador: atelier de arquitectura - arquitecto póde berrado, lda</p>	
<p>Obs.: Gabinete de Engenharia de Estradas, Lda</p>	
<p>Assunto: VIA ORIENTAL NO CONCELHO DE CASCAIS TROÇO 1 - PROJECTO RODOVÁRIO - SASSOEROS - CARCANELOS</p>	
<p>Pego: VALAS TÉCNICAS E GALERIAS TÉCNICAS</p>	
<p>Fase: PROJECTO DE EXECUÇÃO</p>	
<p>Versão: 1/10 1/20 1/100 ABRIL 2009</p>	
<p>Escala: 1/10 1/20 1/100</p>	
<p>O Técnico: 0111-011</p>	
<p>Código: 0111-011</p>	

