## OA1 – PLANTA
Esc. 1/200




* - Medidas segundo o viez

Cotas do Tabuleiro
(Tosco)

| Ponto | Cota(m) |
|---|---|
| *A* | *35.48* |
| *B* | *35.64* |
| *C* | *35.55* |
| *D* | *35.46* |
| *E* | *35.63* |
| *F* | *35.47* |
| *G* | *35.47* |
| *H* | *35.66* |
| *I* | *35.52* |

## ALÇADO JUSANTE
Esc. 1/100

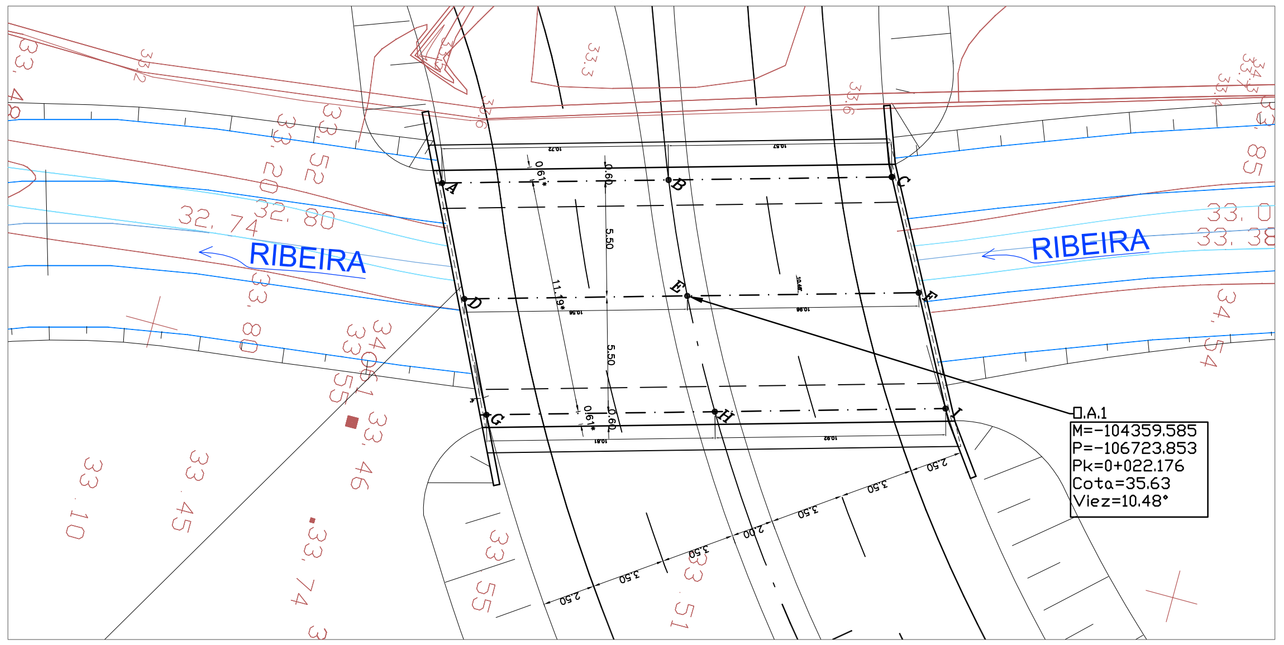


## ALÇADO MONTANTE
Esc. 1/100




**MATERIAIS:**
- **AÇO: A 500 NR**
- **BETÃO:**
  **Regularização: C12/15**
  **Estrutural: C25/30 (B30), S2, XC3, D25**

**RECOBRIMENTO DAS ARMADURAS:**

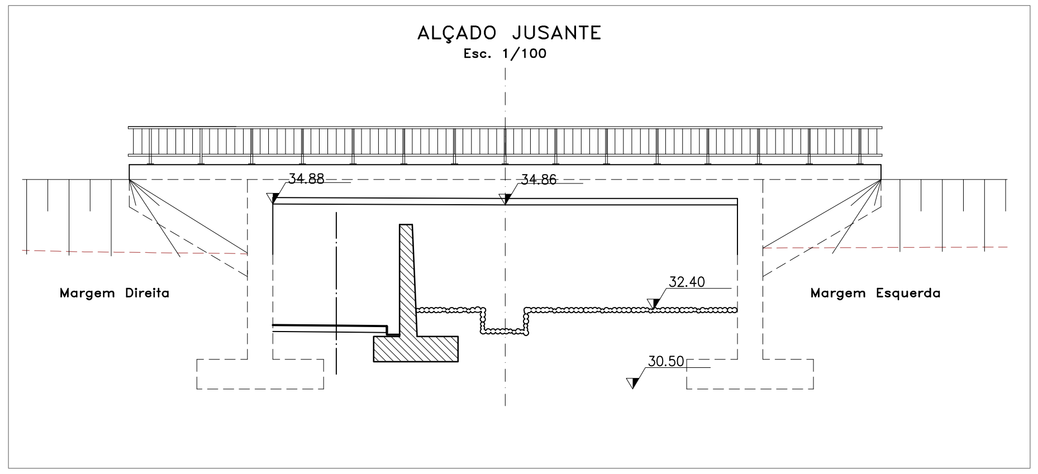**Em Geral = 3cm**
**Nas Fundações = 4cm**

## CORTE TRANSVERSAL
(Junto ao montante da margem direita)
Esc. 1/100

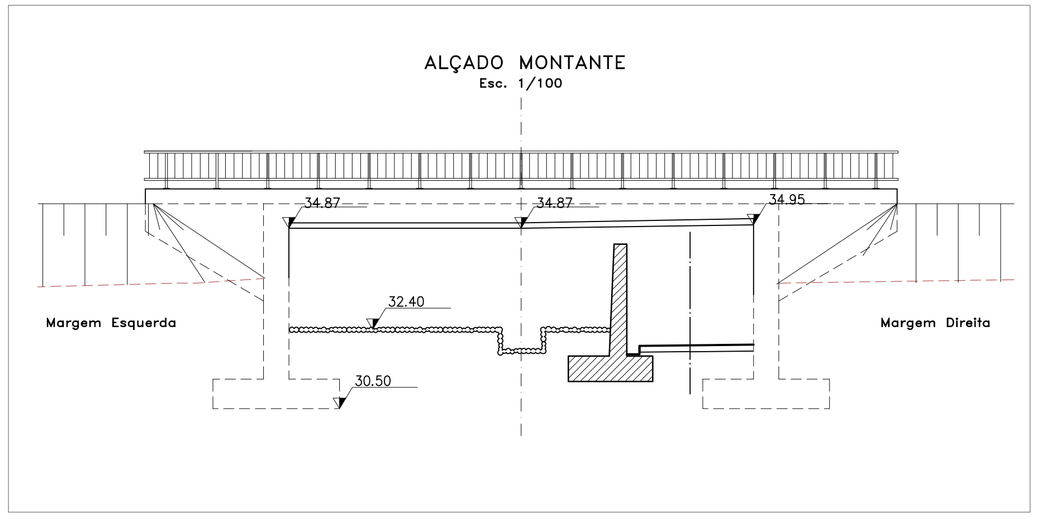


Nota: * – Medidas segundo o viez

## CORTE TRANSVERSAL
(ao eixo da obra)
Esc. 1/100




## CORTE TRANSVERSAL
(Junto ao montante da margem esquerda)
Esc. 1/100

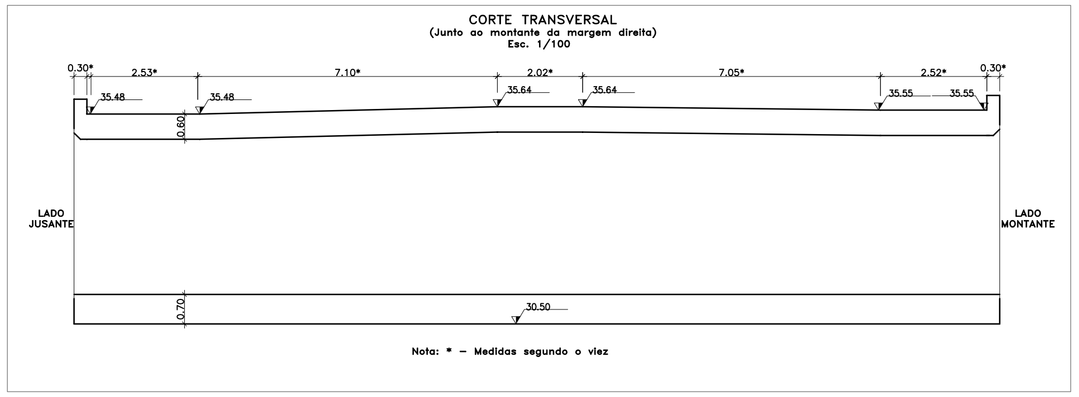


## CORTE LONGITUDINAL
(No separador central perpendicularmente aos montantes)
Esc. 1/100

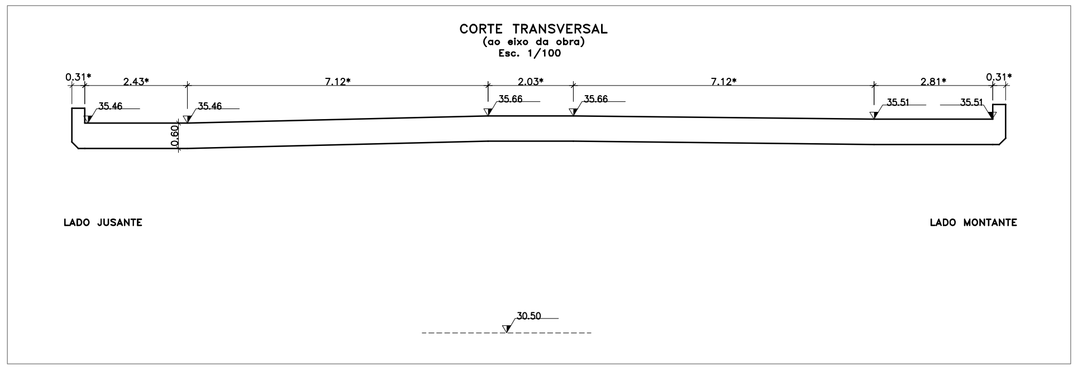


## MURETES DE ALA
Esc. 1/100

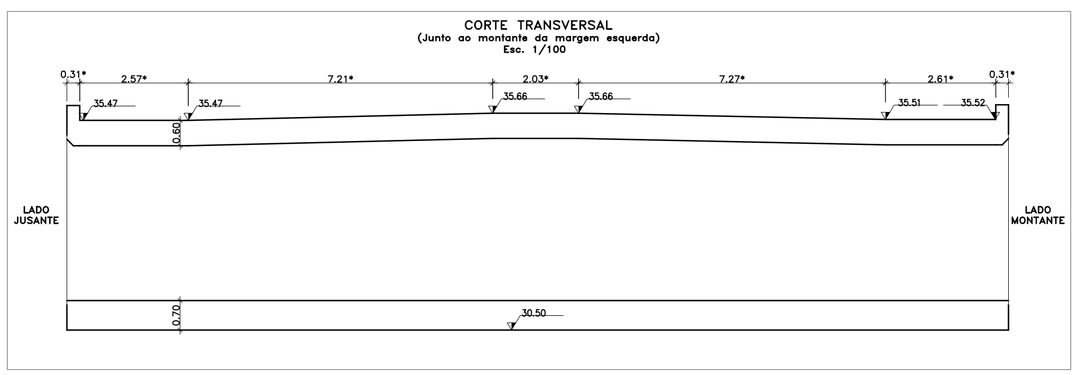


## ARMADURAS DOS MURETES DE ALA
Esc. 1/100

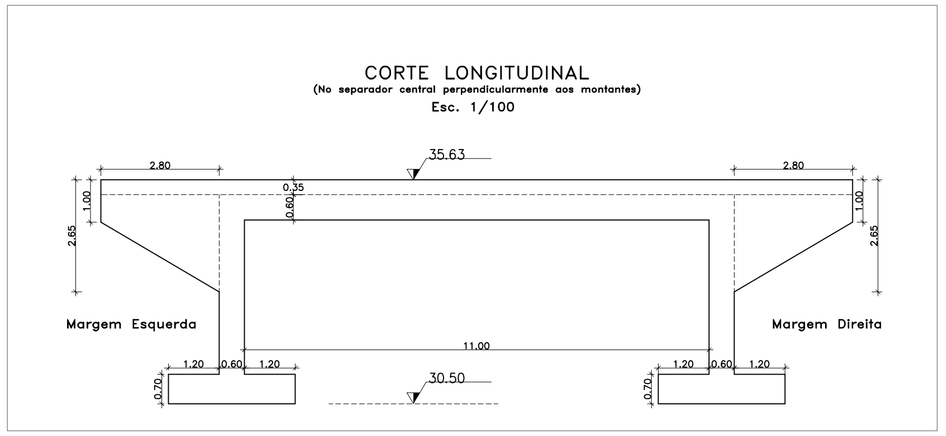


Cascais
Câmara Municipal

DPE
Departamento de Planeamento Estratégico

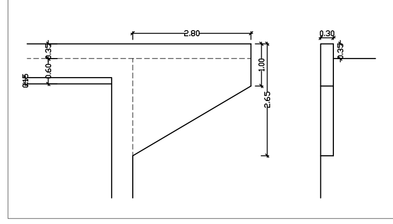**DORT** Divisão de Ordenamento de Território

Parceiros:

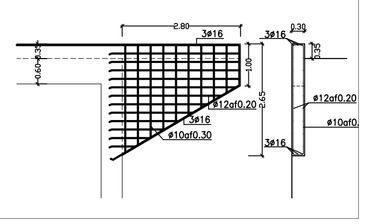Colaboração:
atelier de arquitectura – arquitecto paulo bernardo, lda
Eng. Carlos Garrido

Obs.:
>

Assunto:
VIA ORIENTAL NO CONCELHO DE CASCAIS
TROÇO 1
- PROJECTO DAS OBRAS DE ARTE INTEGRADAS -

Local:
SASSOEIROS - CARCAVELOS

Peça:
O.A.1
PLANTA, ALÇADOS E CORTES

Fase:
PROJECTO DE EXECUÇÃO

Versão:
>

Escala: 1/100 1/200
Data: JUNHO 2010

Folha Nº.:
VOC-T1
PE-03
002-01

O Técnico:
>

Código:
>

CÂMARA MUNICIPAL CASCAIS
2 0 DEZ 2010