

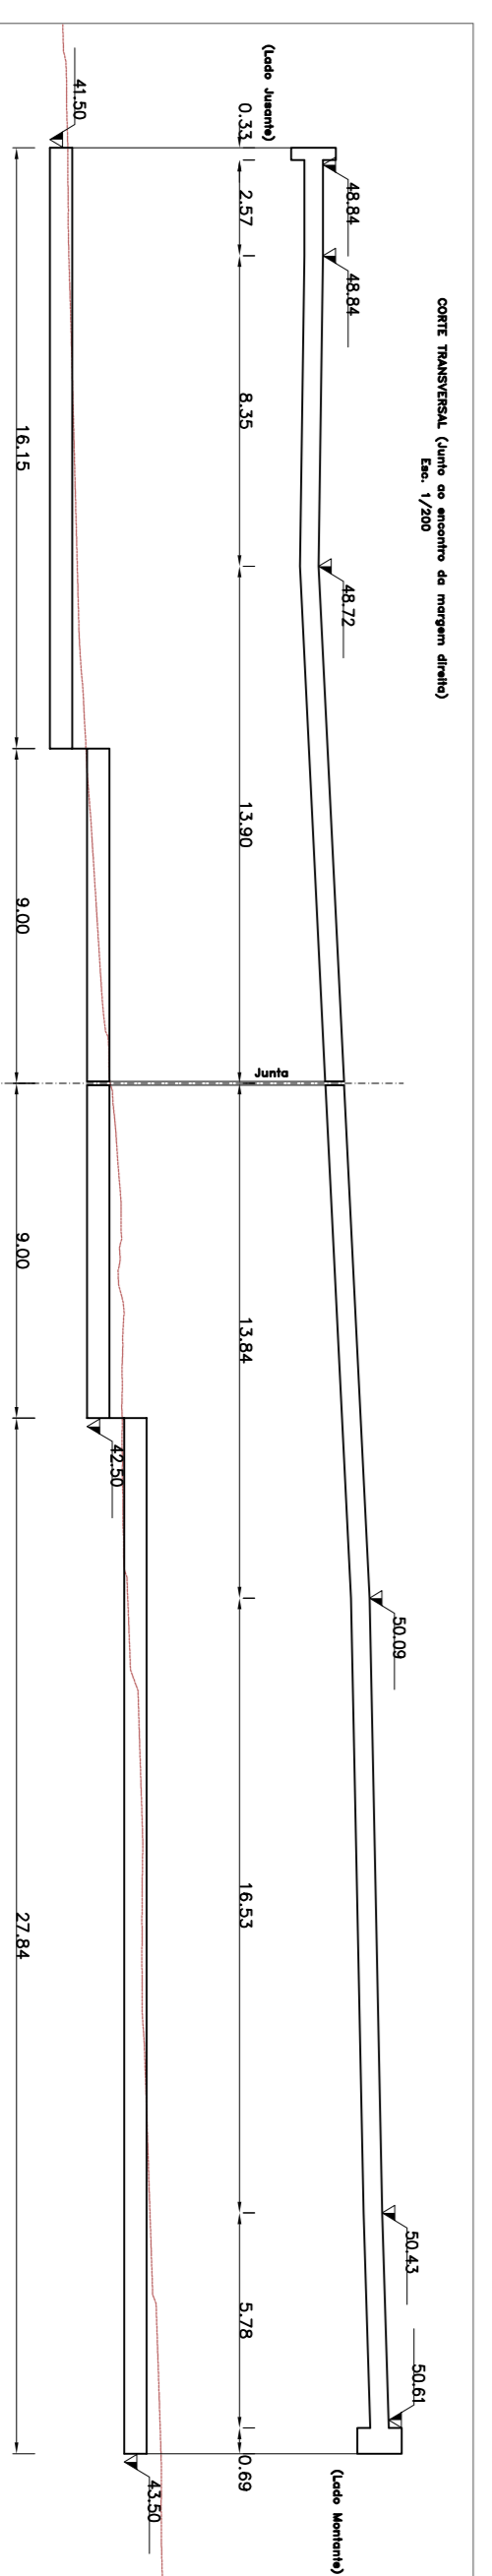


Colas do Tabuleiro
(Tosco)


Ponto	Cota(m)
A	48,84
B	48,84
C	48,72
D	50,43
E	50,43
F	50,61
G	48,60
H	48,78
I	48,55
J	49,99
K	50,20
L	50,22

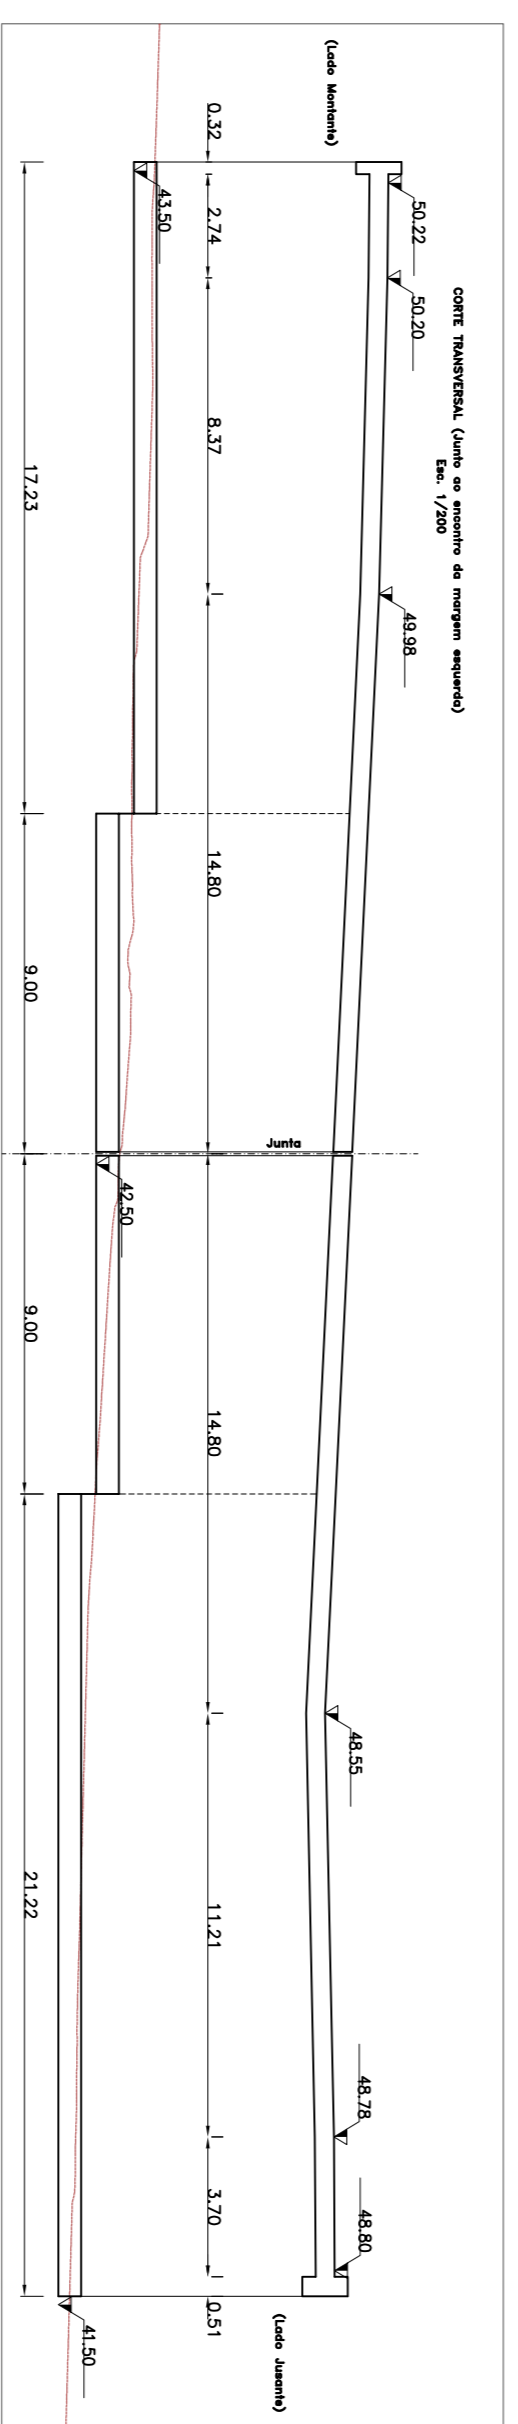

ALÇADO MONTANTE
Esc. 1/100

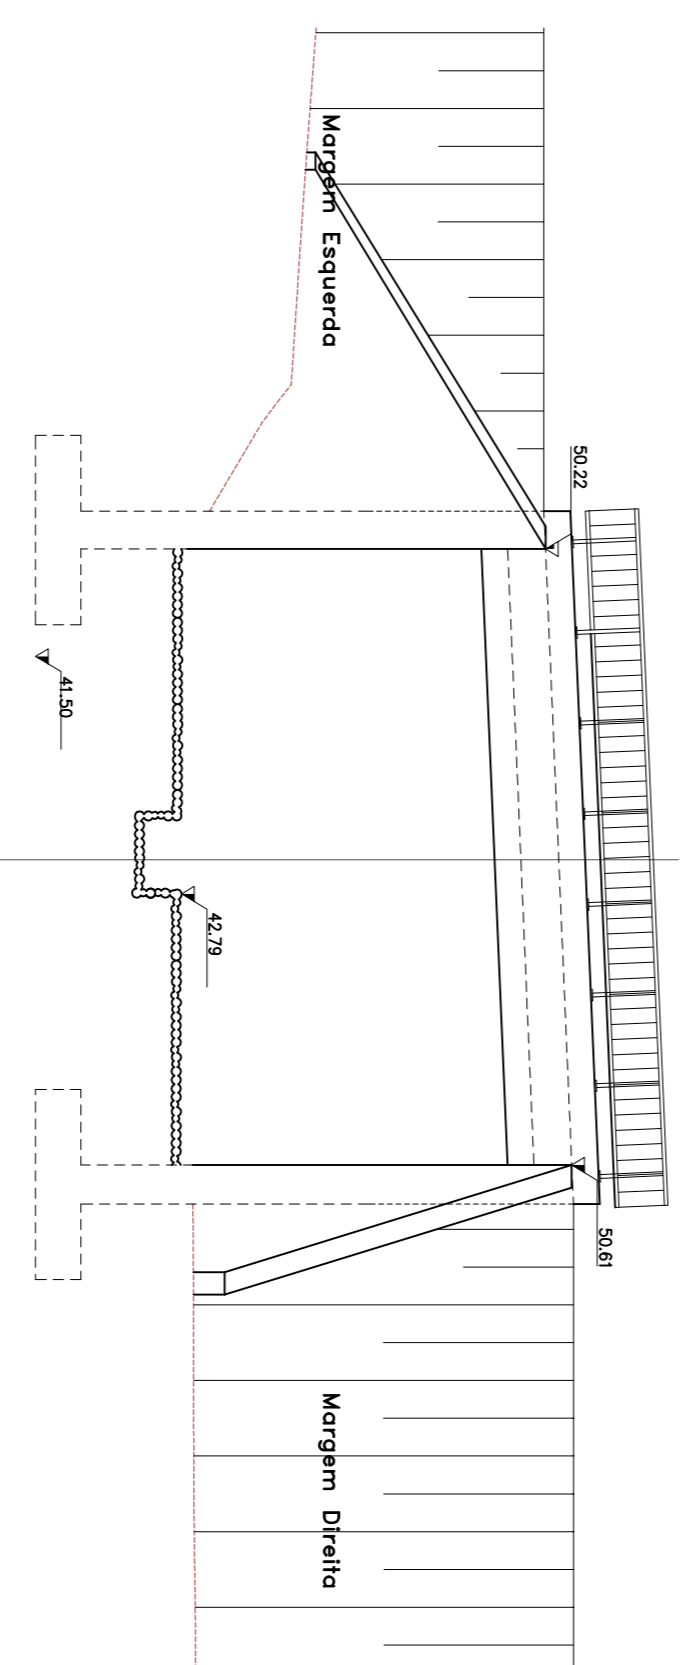

ALÇADO JUSANTE
Esc. 1/100

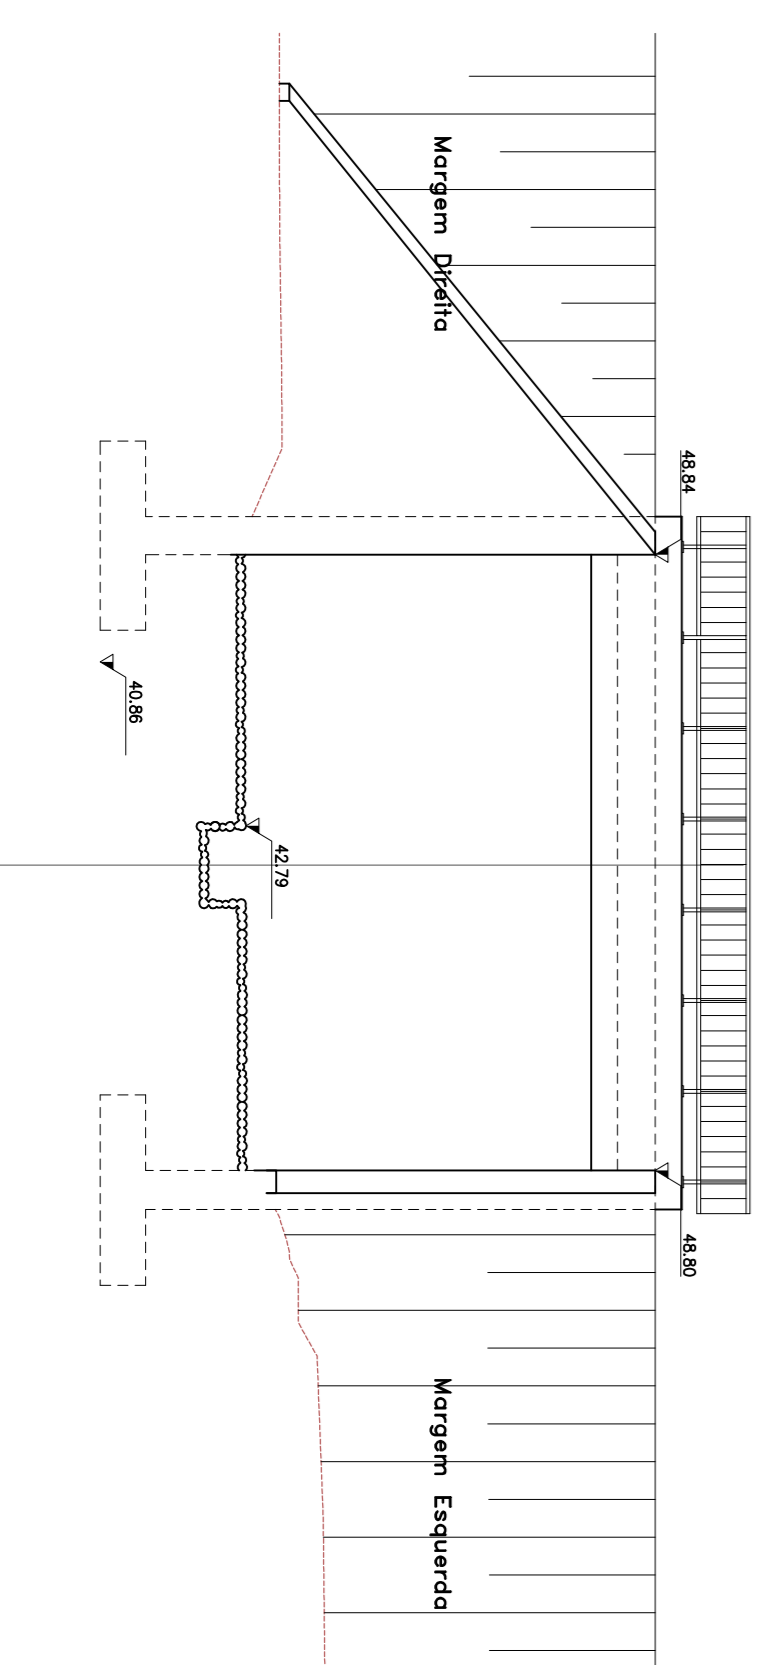

MATERIAIS:
MATERIAIS DE 1º e 2º MR
- BETÃO:
Regulamentação ST2/15
Estrutural (25/30 (30), 32, X3, 025
RECORRIMENTO DAS ARMADURAS:
Em Geral a 3cm
Nas Fundações a 4cm




DORT Divisão de Ordenamento de Território

Parceiros:



Eng. Carlos Garrido

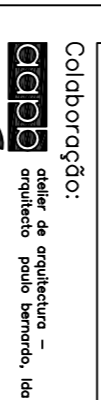

Colaboração: **ESTRUTURAS** - Eng. Carlos Garrido
ESTRUTURAS - Eng. Carlos Garrido
SILECA - Eng. Carlos Garrido

Assunto:
VIA ORIENTAL NO CONCELHO DE CASCAIS
TROÇO 1
- PROJEITO DAS OBRAS DE ARTE INTERMEDIADAS -
lopol:
SASSOEROS - CARCANELOS

Pego:
O.A.2
PLANTA, ALÇADOS E CORTES
Fase:
PROJECTO DE EXECUÇÃO

Versão:

Escala:
1/100 1/200 JUNHO 2010

Projeto: **013-011**

Código: **013-011**

