

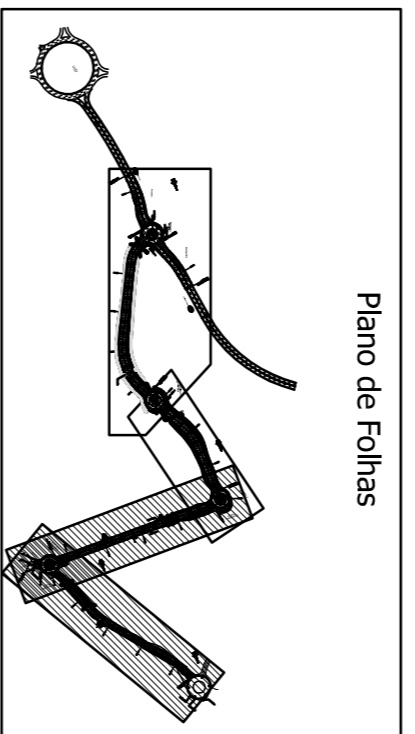


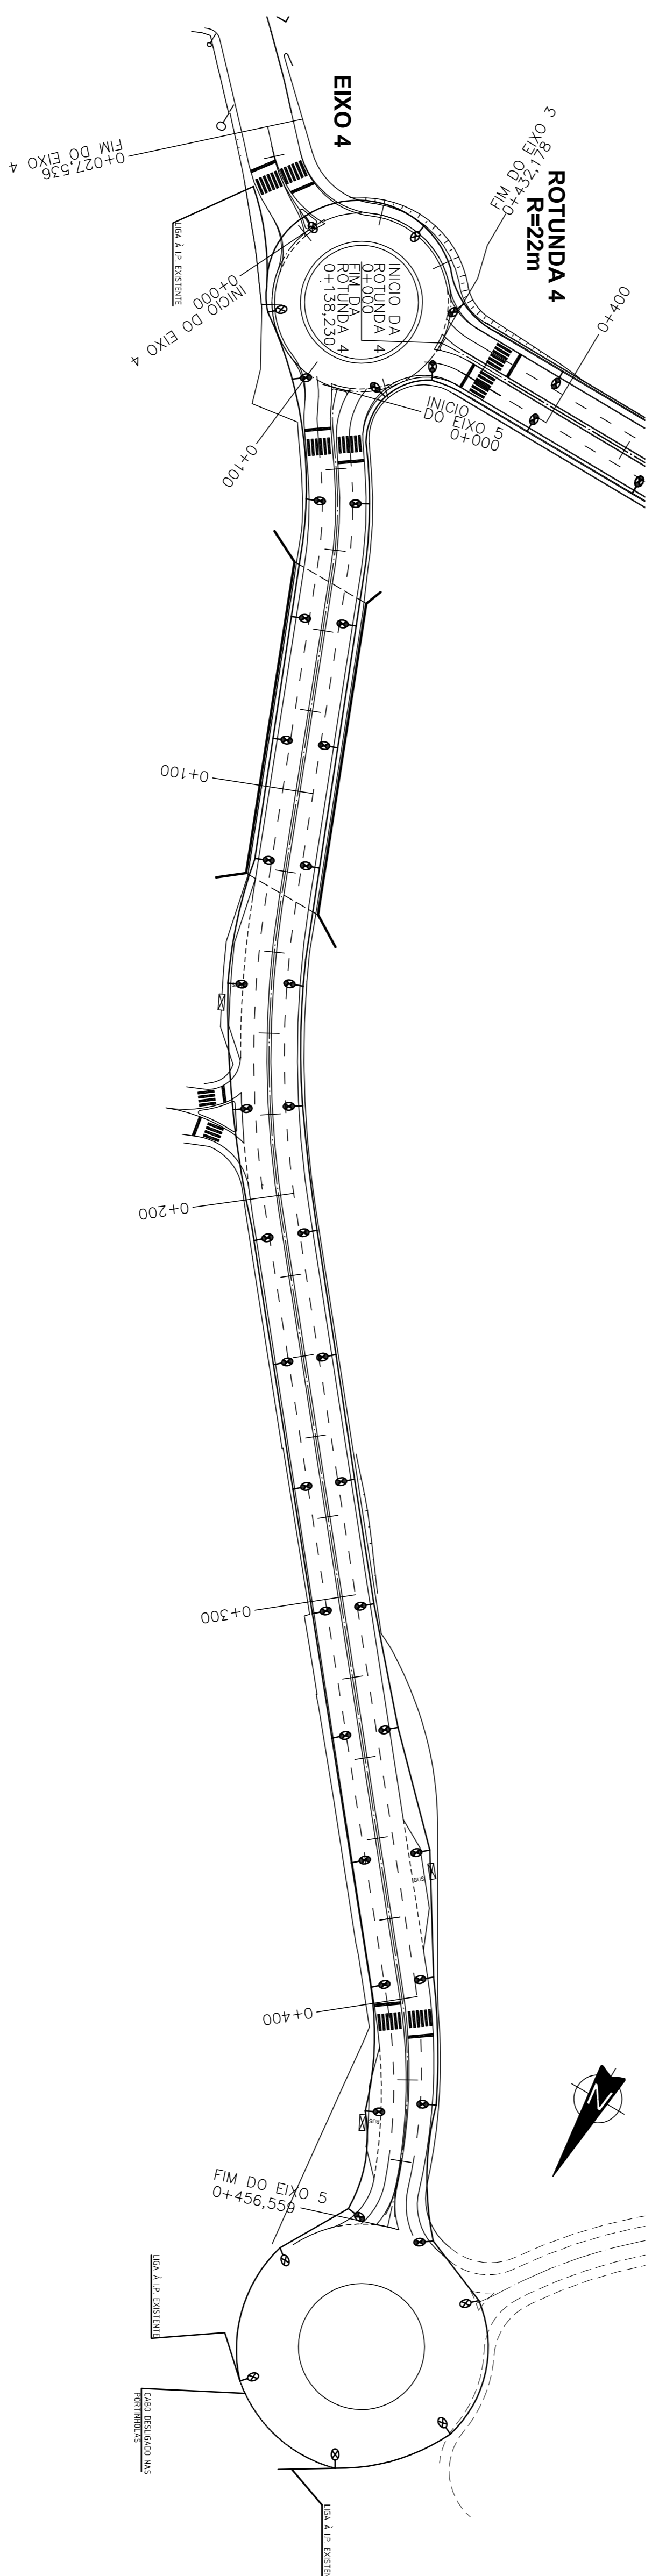

LEGENDA  
 - CITEA 150x150x150, 8m  
 - CITEA 100x100x100, 6m  
 - CITEA 300x300x300, 10m  
 - PONTO DE LUZ TPO 81

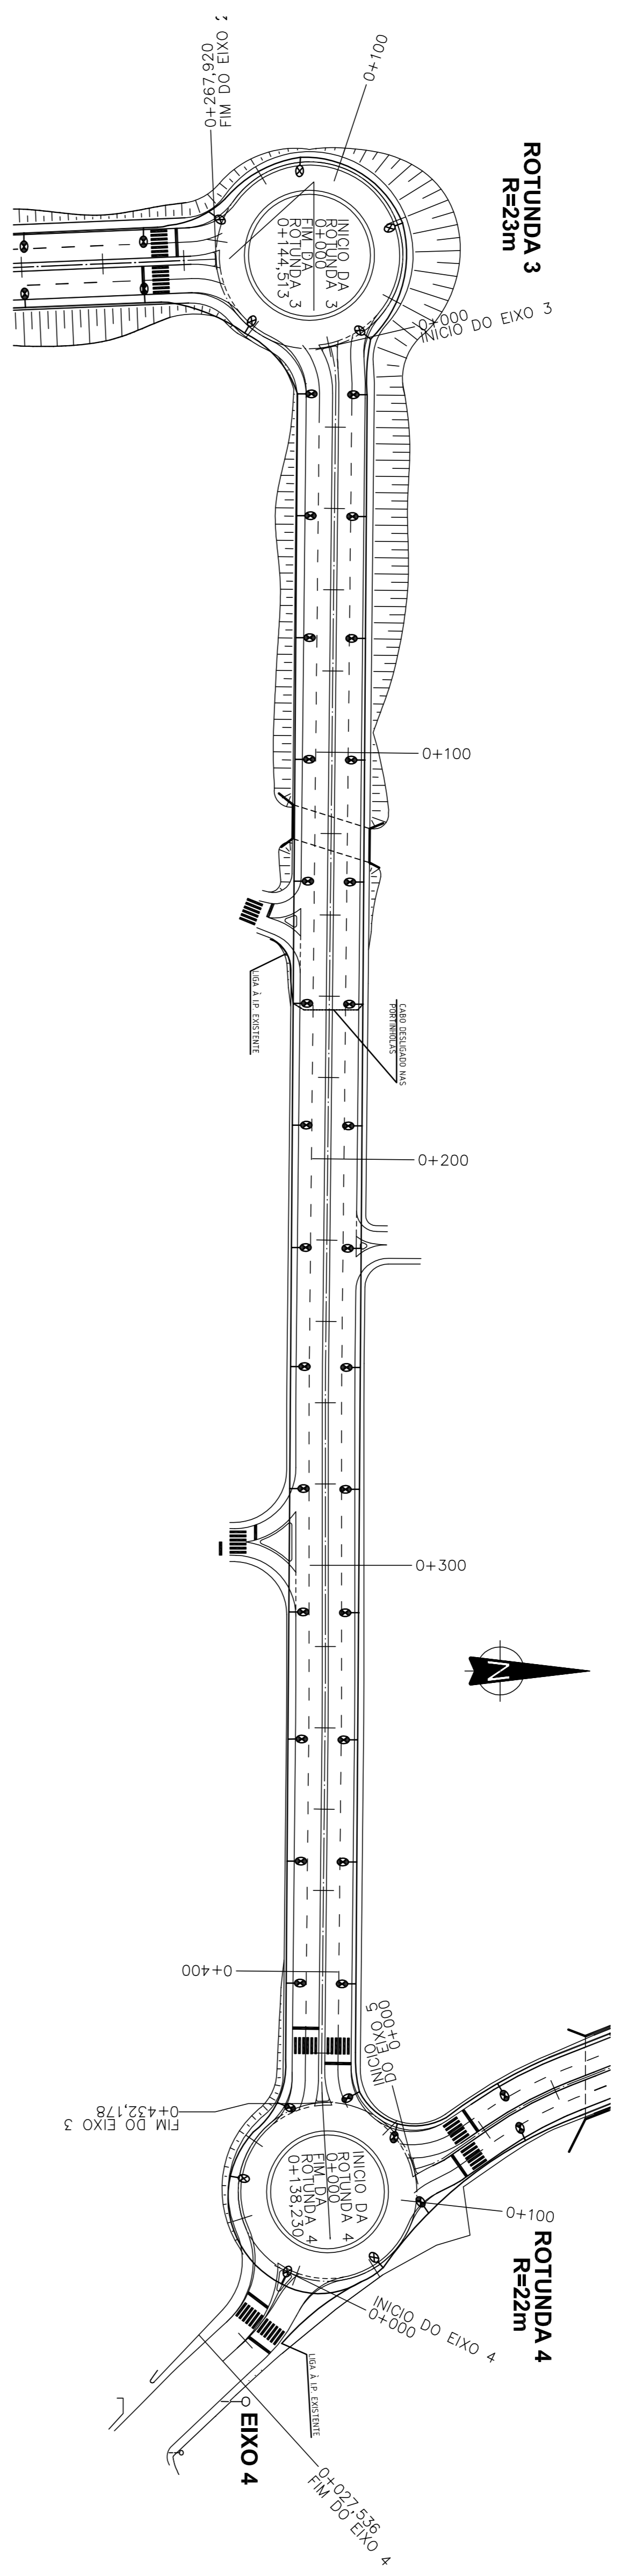

**DORT** Divisão de Ordenamento de Território

Parceiros:  
 Associação de Municípios da Região de Cascais

Colaborador:  
**g3a3** atelier de arquitectura - arquitecto  
 paulo berrardo, taa  
**g3a3** Gabinete de Engenharia de Estradas, Lda

Obs: >

Assunto:  
**VIA ORIENTAL NO CONCELHO DE CASCAIS**  
**TROÇO 1**  
**ILUMINAÇÃO PÚBLICA**  
 Local:  
**SASSOZEIROS - CARCANELOS**

Pego:  
**PLANTA DE ILUMINAÇÃO**  
**REDE DE I.P.**

Fase:  
**PROJECTO DE EXECUÇÃO**

Verões:

Escala:  
 1/1000  
 Data:  
 ABRIL 2009

Técnico:  
 0101102

Código:

Estado	Final
V	V
0	0
1	1
2	2



CÂMARA MUNICIPAL  
**20 DEZ. 2010**  
 REVISTO  
 CASCAIS