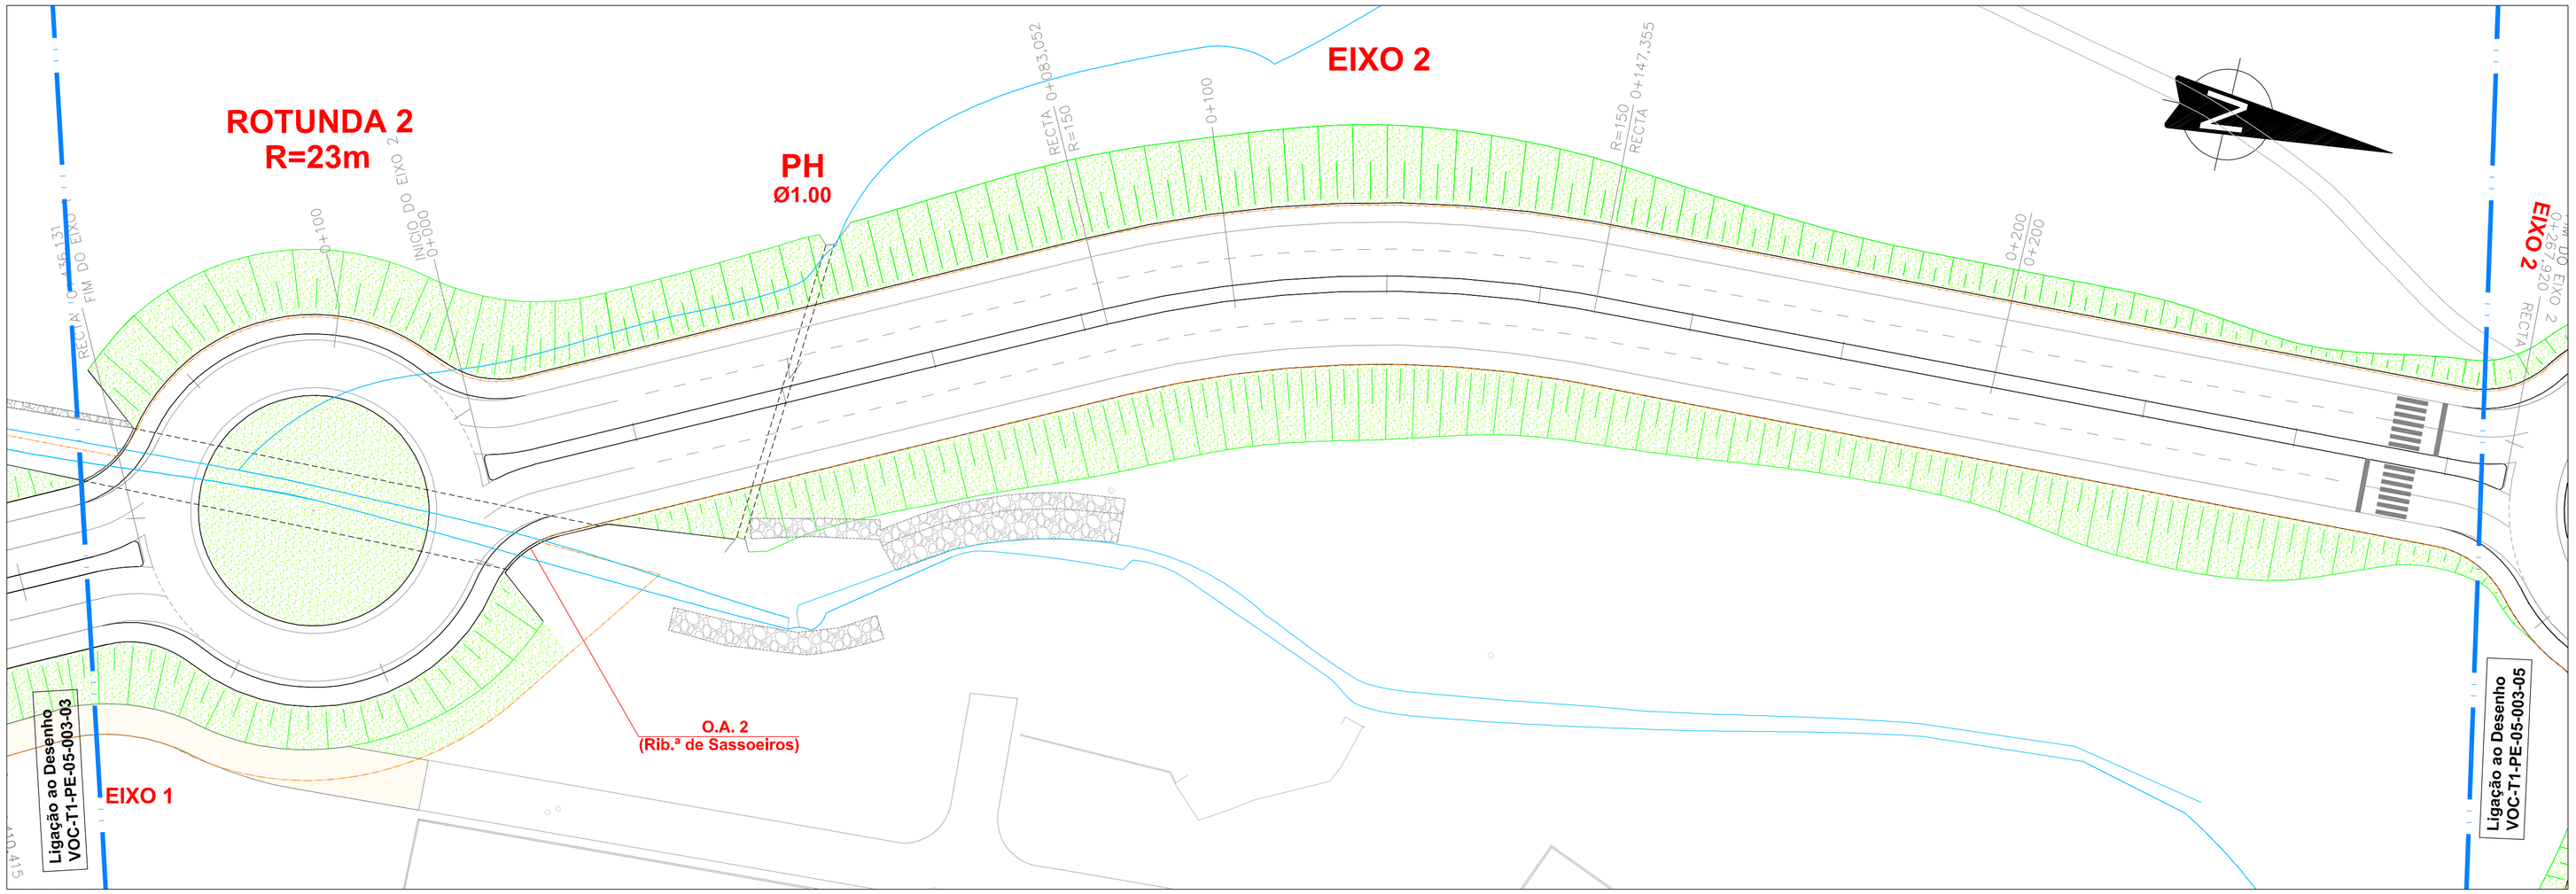

SEMENTEIRAS

PLANTAÇÕES

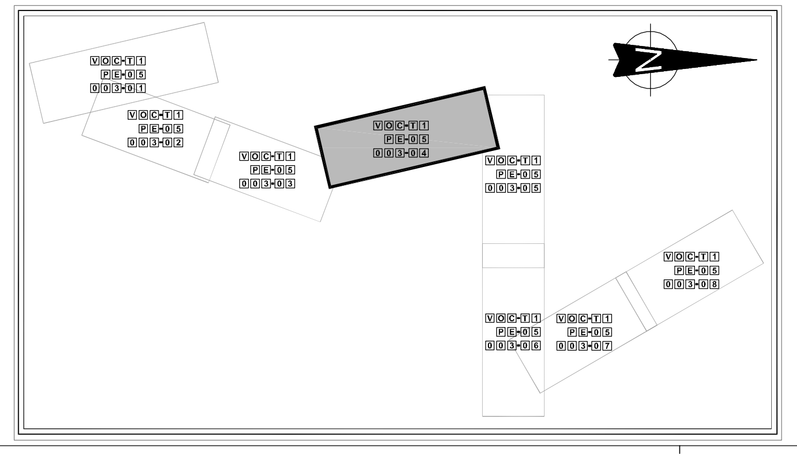

Sementeira de Herbáceas

Dactylis glomerata	15%
Festuca rubra	25%
Lolium rigidum	40%
Poa pratensis	5%
Trifolium incarnatum	8%
Trifolium repens	7%

Tapete Relvado a Reutilizar

PLANTAÇÕES

ÁRVORES

Ap	*Acer pseudoplatanus*	Bordo
Ca	*Celtis australis*	Lodão
Fa	*Fraxinus angustifolia*	Freixo
Pn	*Populus nigra*	Choupo negro
Sa	*Salix alba*	Salgueiro

ARBUSTOS

Cv	*Coronilla valentina*	Pascoinha
Mc	*Myrtus communis*	Murta
Ro	*Rosmarinus officinalis*	Alecrim
Vt	*Viburnum tinus*	Folhado

Vegetação existente a manter

Poligonal de Expropriação

Cascais
Câmara Municipal

DPE
Departamento de Planeamento Estratégico

DORT Divisão de Ordenamento de Território

Parceiros:

Colaboração:

apb atelier de arquitectura arquitecto paulo bernardo, lda

AGRI.PRO AMBIENTE CONSULTORES, S.A.

Obs.:
>

Assunto:
VIA ORIENTAL NO CONCELHO DE CASCAIS
TROÇO 1
- PROJECTO INTEGRAÇÃO PAISAGISTICA -

Local:
SASSOEIROS - CARCAVELOS

Peça:
SEMENTEIRAS E PLANTAÇÕES
Rotunda 2, Eixo 2

Fase:
PROJECTO DE EXECUÇÃO

Versão:
>

Escala: 1/500

Data: MAIO 2010

Folha Nº.: VOC-T1 PE-05 003-04

O Técnico:
>

Código:
>

25 000 VIDAS A SALVAR
Carta Europeia de Segurança Rodoviária

CÂMARA MUNICIPAL DE CASCAIS
20 DEZ. 2010