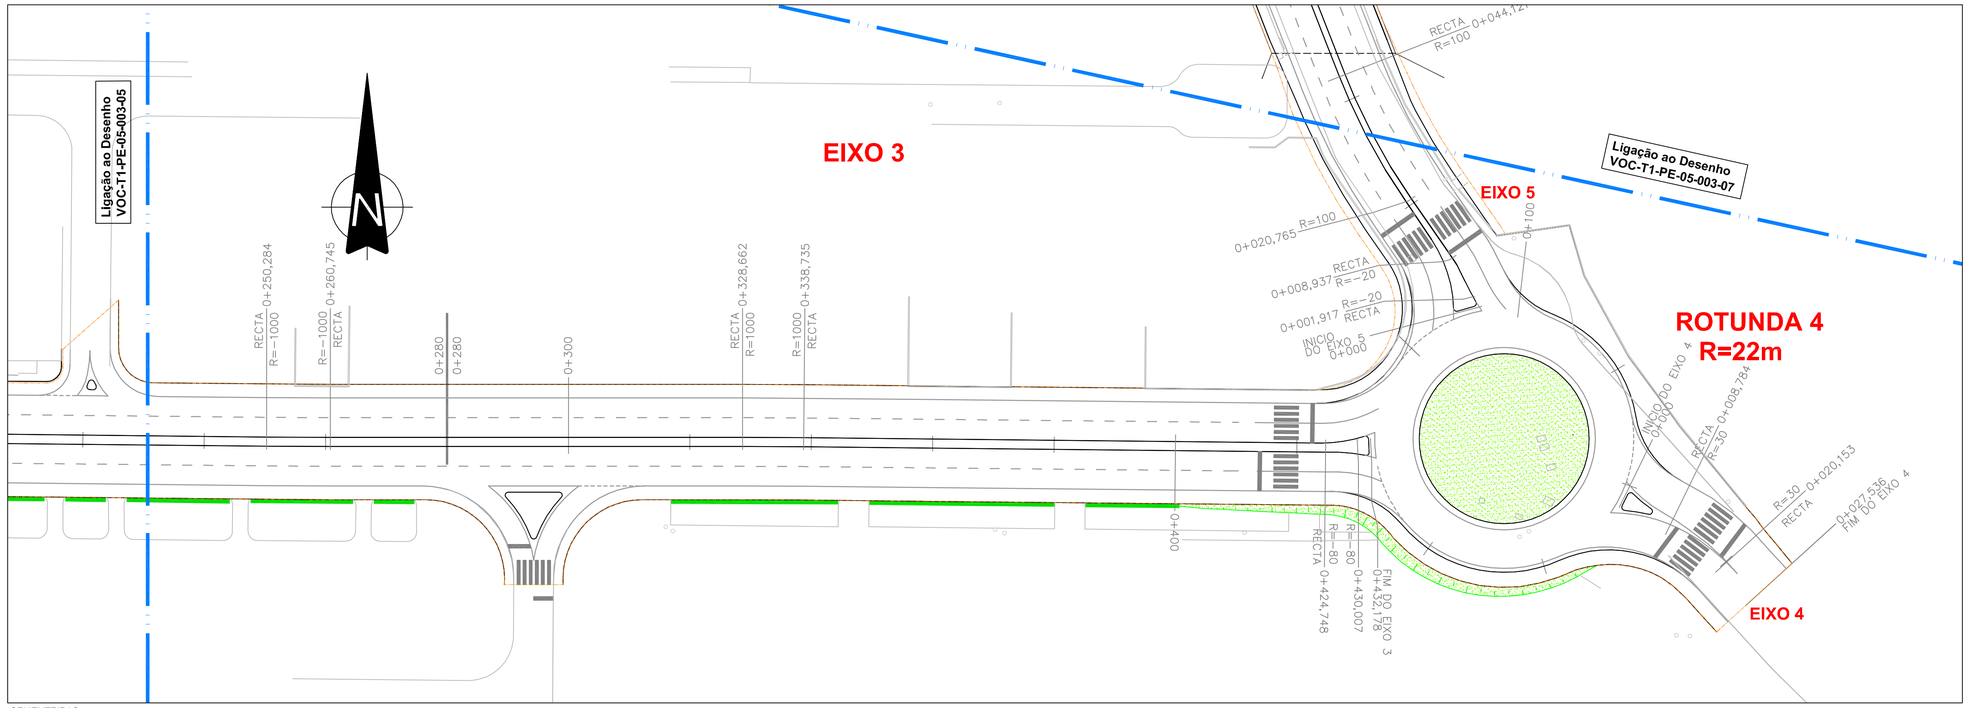

SEMENTEIRAS

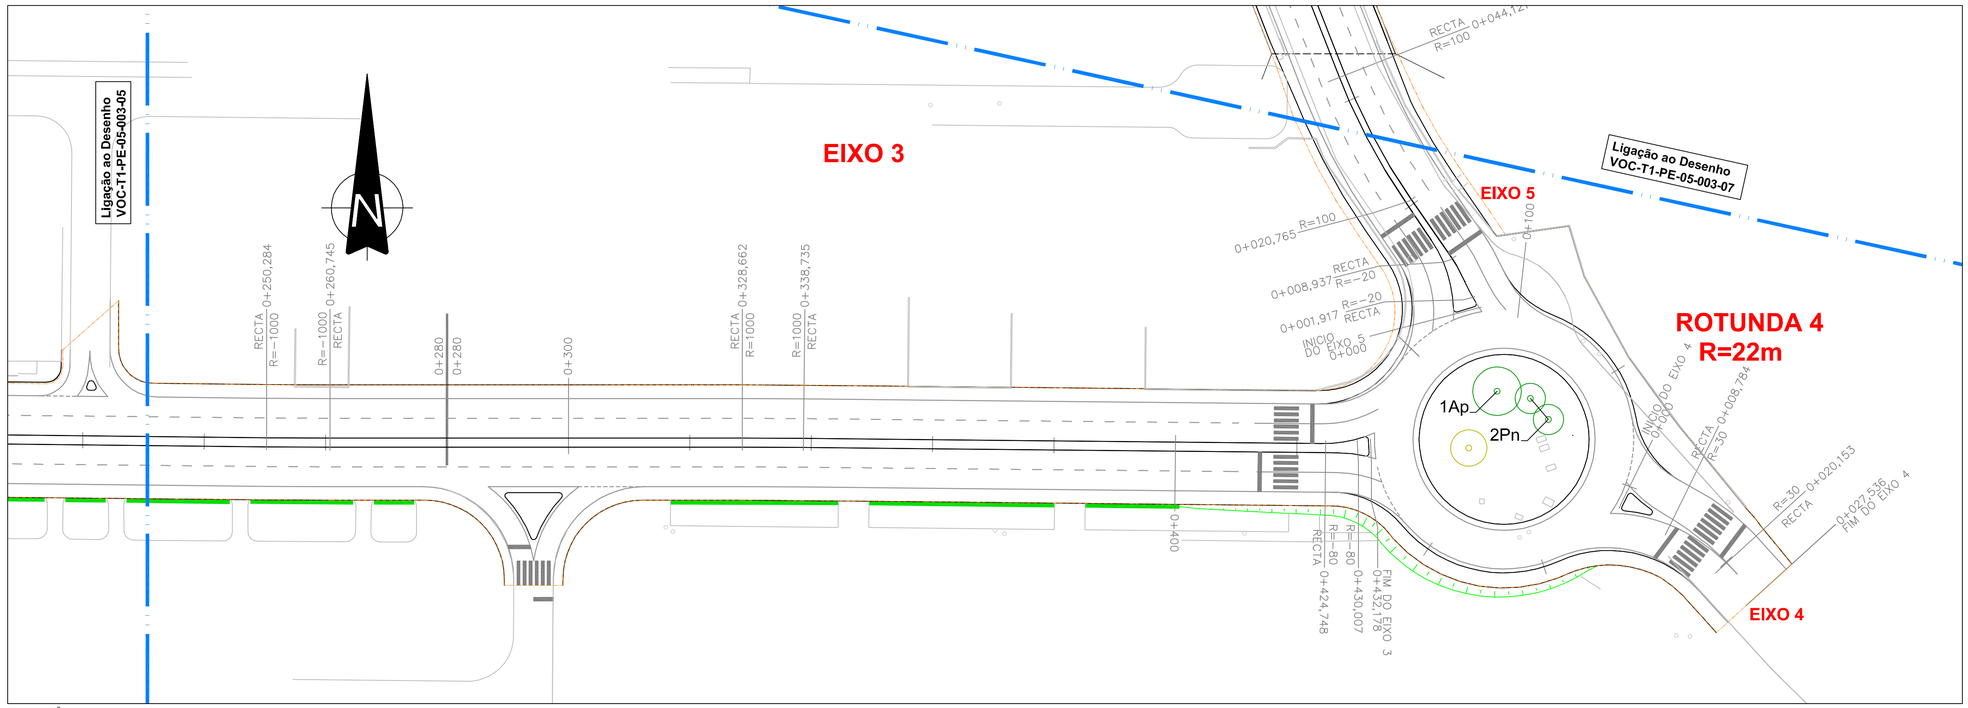

PLANTAÇÕES

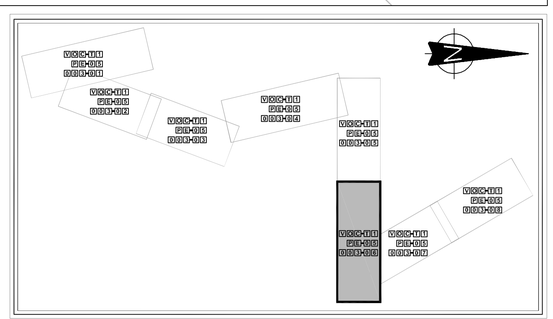

Sementeira de Herbáceas

Dactylis glomerata	15%
Festuca rubra	25%
Lolium rigidum	40%
Poa pratensis	5%
Trifolium incarnatum	8%
Trifolium repens	7%

Tapete Relvado a Reutilizar

PLANTAÇÕES

ÁRVORES

Ap	*Acer pseudoplatanus*	Bordo
Ca	*Celtis australis*	Lodão
Fa	*Fraxinus angustifolia*	Freixo
Pn	*Populus nigra*	Choupo negro
Sa	*Salix alba*	Salgueiro

ARBUSTOS

Cv	*Coronilla valentina*	Pascoinha
Mc	*Myrtus communis*	Murta
Ro	*Rosmarinus officinalis*	Alecrim
Vt	*Viburnum tinus*	Folhado

Vegetação existente a manter

Poligonal de Expropriação

Cascais
Câmara Municipal

DPE
Departamento de Planeamento Estratégico

DORT Divisão de Ordenamento de Território

Parceiros:
Aprigius

Colaboração:
apb atelier de arquitectura arquitecto paulo bernardo, lda
AGRI.PRO AMBIENTE CONSULTORES, S. A.

Obs.:
>

Assunto:
VIA ORIENTAL NO CONCELHO DE CASCAIS
TROÇO 1
- PROJECTO INTEGRAÇÃO PAISAGISTICA -

Local:
SASSOEIROS - CARCAVELOS

Peça:
SEMENTEIRAS E PLANTAÇÕES
Eixo 3, Rotunda 4

Fase:
PROJECTO DE EXECUÇÃO

Versão:
>

Escala: 1/500
Data: ABR 2009
Folha Nº.: VOC-T1

O Técnico:
>

Código:
>

PE-005
0003-06

25 000 VIDAS A SALVAR

CÂMARA MUNICIPAL DE CASCAIS
20 DEZ. 2010
CASCAIS