CÂMARA MUNICIPAL
REGISTO
20 DEZ. 2010
CASCAIS

LEGENDA

- SITUAÇÃO EM ANÁLISE
- PONTO DE MEDIÇÃO
- EDIFÍCIOS COM UTILIZAÇÃO NÃO SENSÍVEL

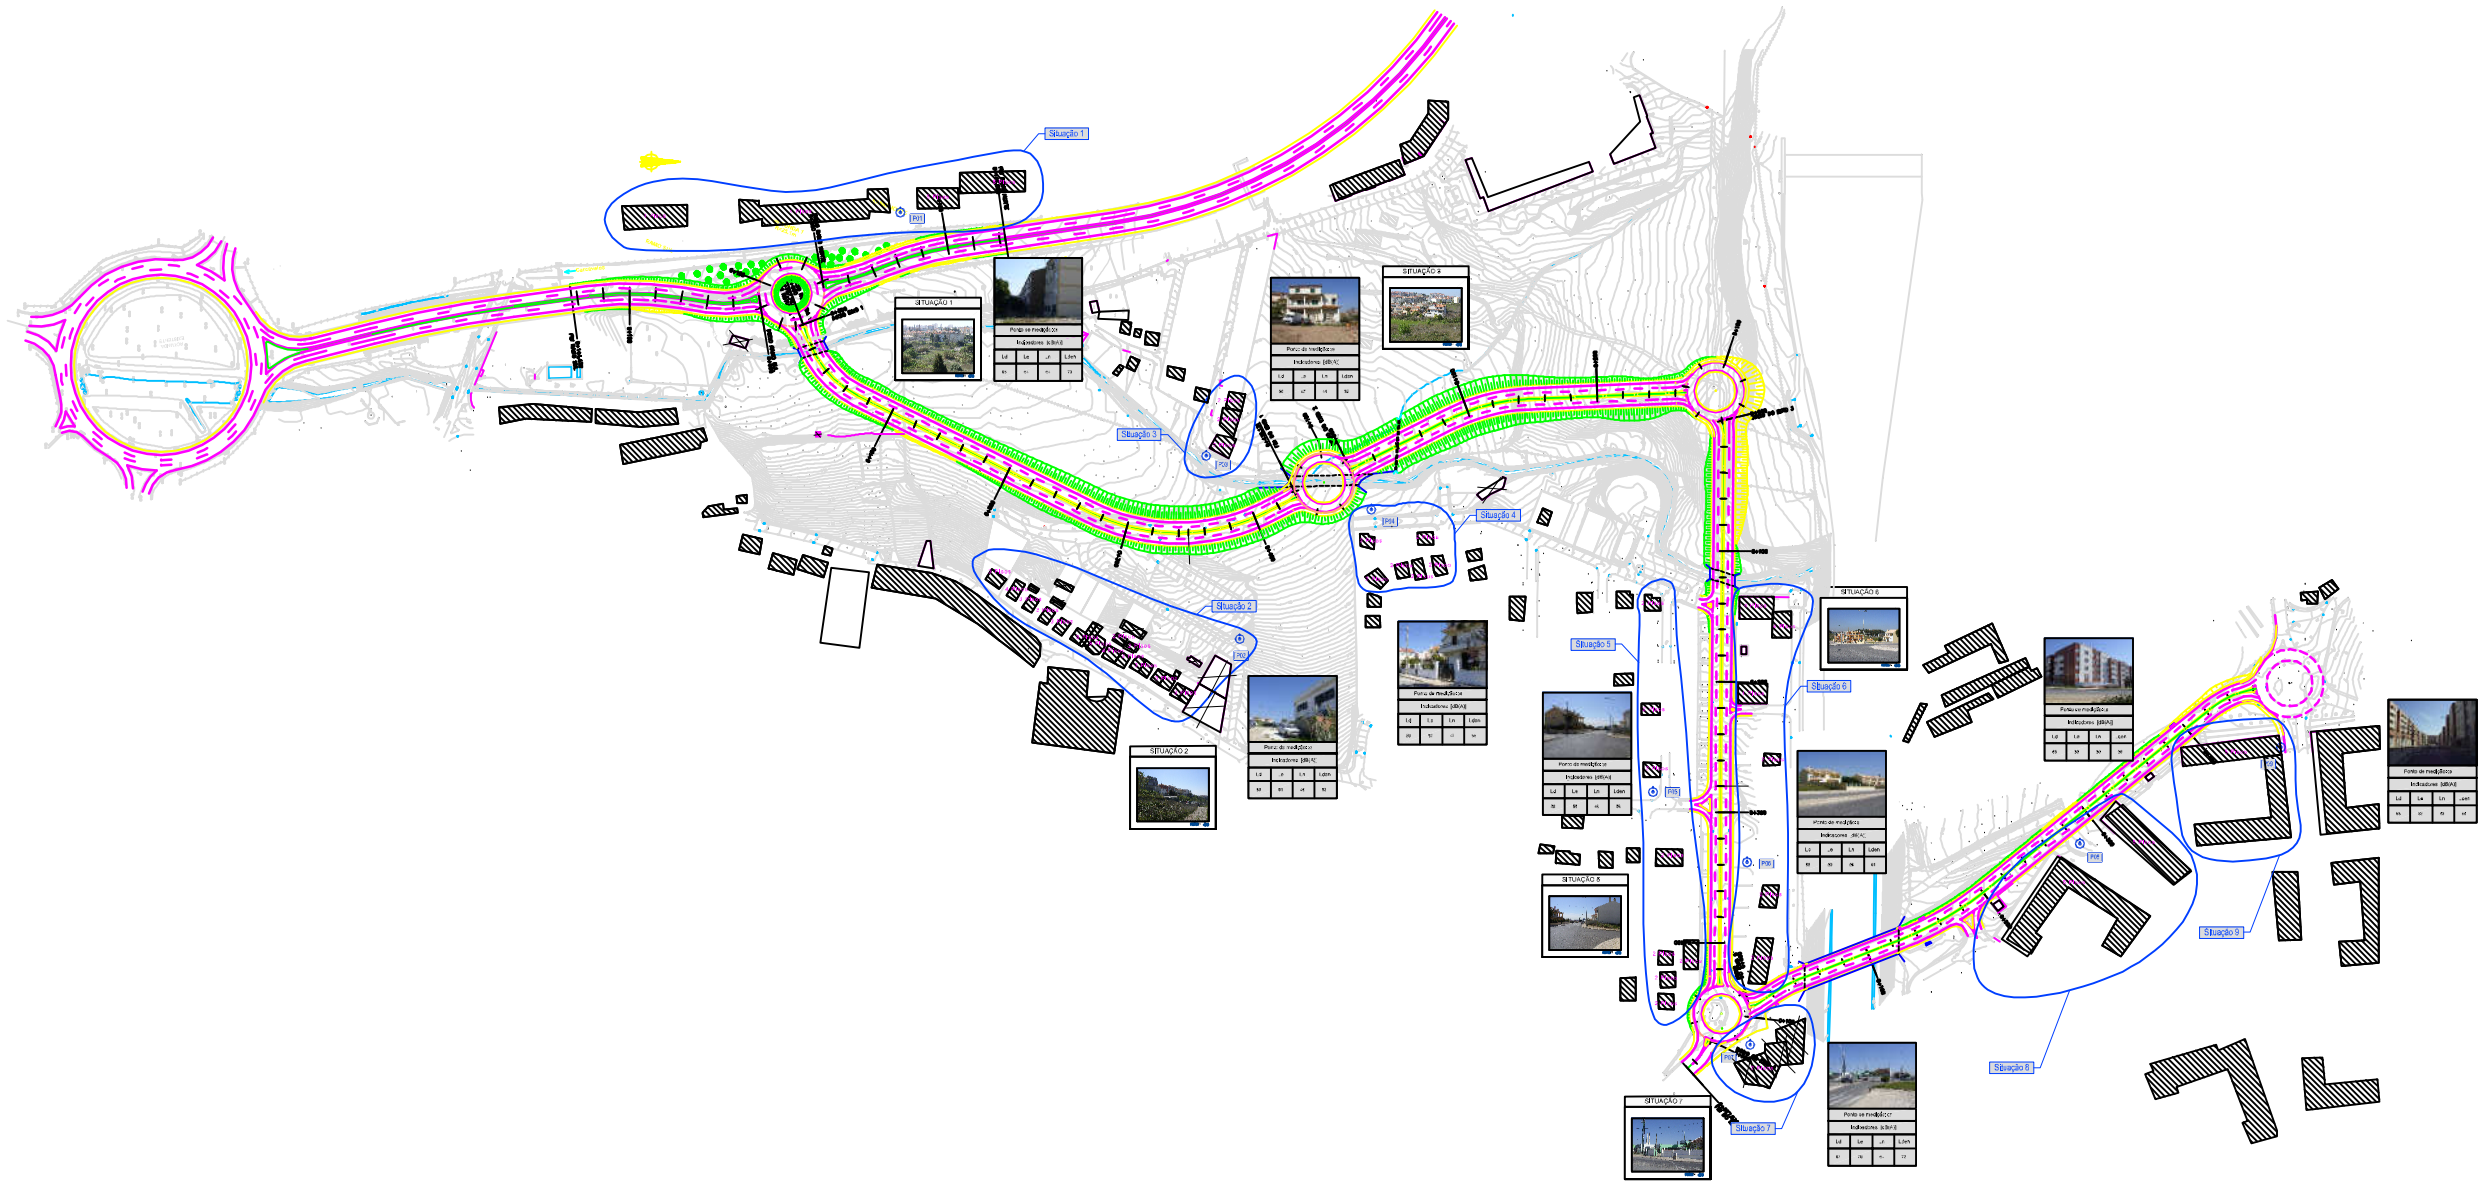

Cascais
Câmara Municipal

DPE
Departamento de Planeamento Estratégico

DORT DIvisão de Ordenamento de Território

Parceiros:

Colaboração:

Obs.:
>

Assunto:
VIA ORIENTAL NO CONCELHO DE CASCAIS
TROÇO 1
- PROJECTO RODOVIÁRIO -

Local:
SASSOEIROS - CARCAVELOS

Peça:
LOCALIZAÇÃO EM PLANTA DAS SITUAÇÕES E PONTOS DE MEDIÇÃO

Fase:
PROJECTO DE EXECUÇÃO (RECAPE)

Versão:
>

Escala: 1/2000

Data: ABRIL 2009

O Técnico:
>

Código:
>

Folha Nº.:
VOC-T1
PE-06
001-01