RAMO NORTE
(DA ROTUNDA 1)

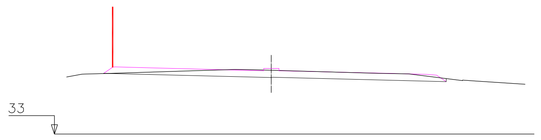

PK=0+080,000 CR=37,170 D=7,961 T=0,001

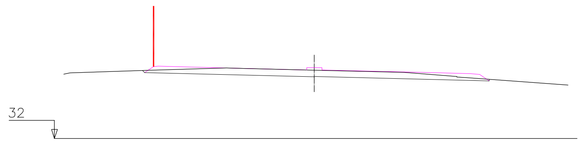

PK=0+060,000 CR=36,522 D=8,002 T=0,000

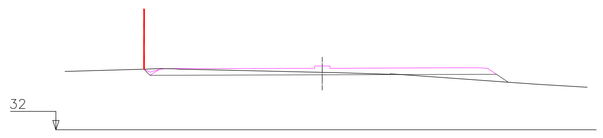

PK=0+040,000 CR=36,054 D=4,141 T=1,629

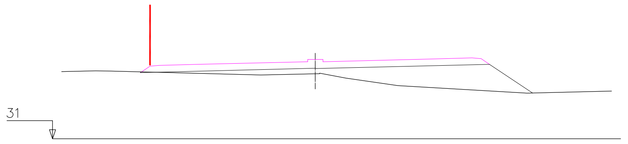

PK=0+020,000 CR=36,081 D=0,017 T=19,911

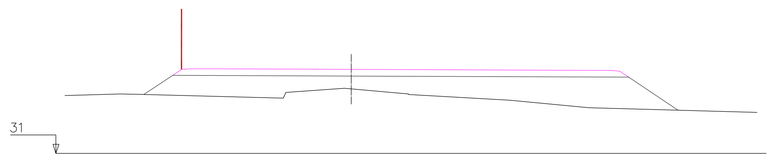

PK=0+000,000 CR=36,531 D=0,000 T=46,698

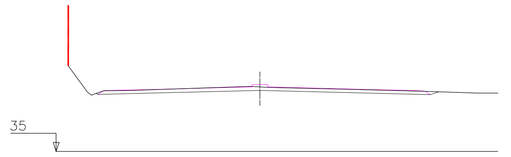

PK=0+144,580 CR=39,262 D=5,028 T=0,000

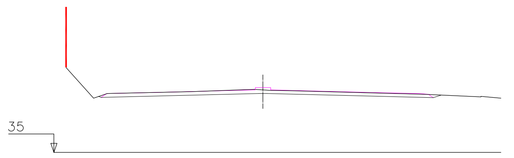

PK=0+140,000 CR=39,114 D=5,143 T=0,000

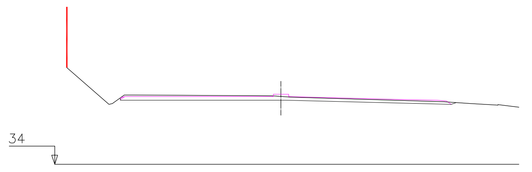

PK=0+120,000 CR=38,466 D=5,403 T=0,000

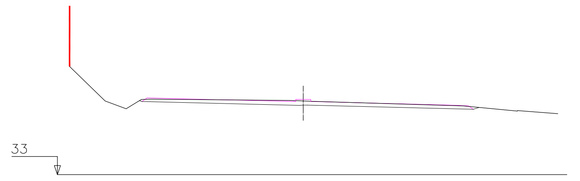

PK=0+100,000 CR=37,818 D=5,033 T=0,000

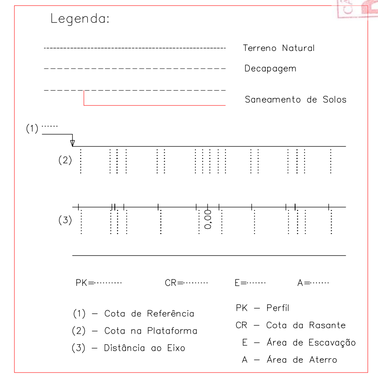

LEGENDA

BARREIRA 4 m

Cascais
Câmara Municipal

DPE Departamento de Planeamento Estratégico

DORT Divisão de Ordenamento de Território

Parceiros:

Colaboração:

capb atelier da arquitectura arquitecto paulo bernardo, lda

AGRI-PRO AMBIENTE CONSULTORES, S.A.

Obs.:
>

Assunto:
VIA ORIENTAL NO CONCELHO DE CASCAIS
TROÇO 1
- PROJECTO RODOVIÁRIO -

Local:
SASSOEIROS - CARCAVELOS

Peça:
LOCALIZAÇÃO EM PERFIL TRANSVERSAL DA BARREIRA B1

Fase:
PROJECTO DE EXECUÇÃO (P.M.M.R)

Versão:
>

Escala: 1/200

Data: MAIO 2010

Folha Nº.: VOC-T1 PE-06 003-02

O Técnico:
>

Código:
>

25 000 VIDAS A SALVAR
Carta Europeia da Segurança Rodoviária