


**RAMO NORTE
(DA ROTUNDA 1)**

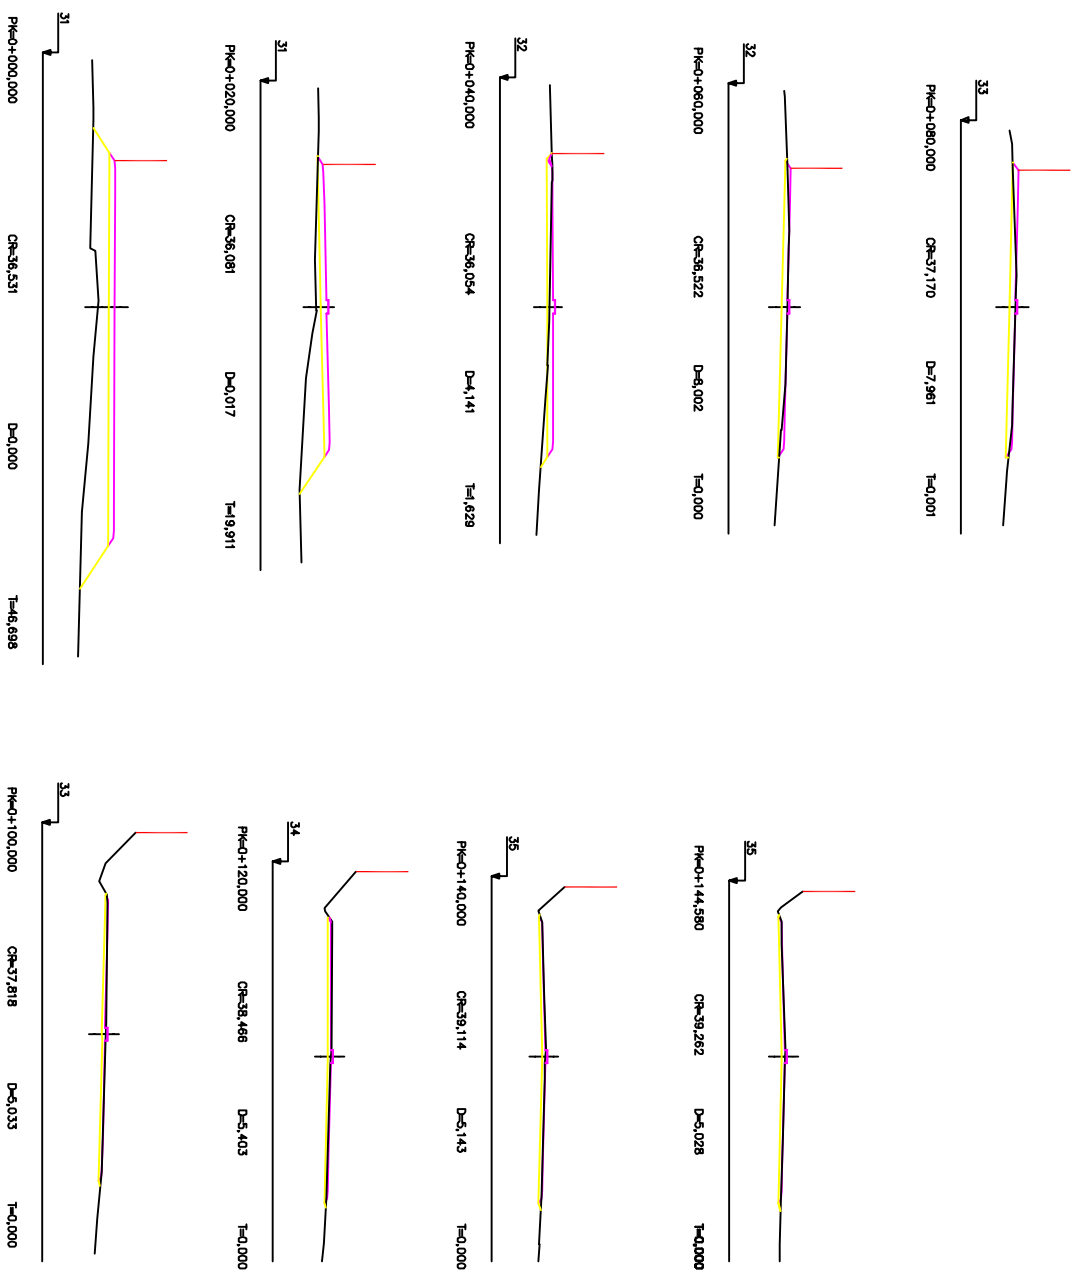

Legenda:

- Terreno Natural
- Otoplanagem
- Delineamento de Eixo
- (1) - Corte de Retenção
- (2) - Corte em Paredão
- (3) - Delineado em Dia
- A - Área de Apoio
- PC - Ponto de Curva
- CV - Curva de Ruptura
- AV - Área de Apoio

LEGENDA

— BARREIRA 4m



Cascais
Câmara Municipal

D P E
Departamento de Planeamento e Estratégias

DORT - Divisão de Ordenamento de Território

Parceiros:

Colaborador:

Assunto:
VIA ORIENTAL NO CONCELHO DE CASCAIS
TROÇO 1
- PROJECTO RODOVIAÁRIO -
SASSOIEIROS - CARCONELOS

Obj:

Final:
LOCALIZAÇÃO EM PERFIL TRANSVERSA DA
BARREIRA B1

Fase:
PROJECTO DE EXECUÇÃO (P.M.M.R)

Verião:

Escala:
1/200

Data:
ABRIL 2009

Folha Nº:
V O C T I
P E O B
0 0 3 - 0 2

