


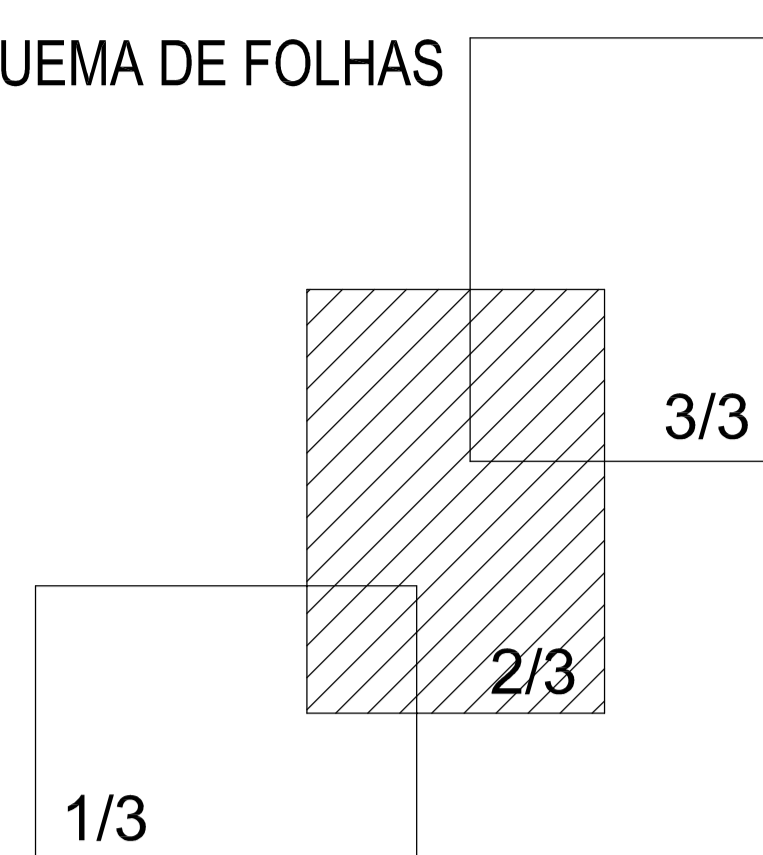

ESQUEMA DE FOLHAS



VER FOLHA 3/3

VER FOLHA 1/3

SIMBOLOGIA

- 66.00  
cota de fundo
- Barreiras de gabiões
- Defesas de troncos e pedras
- Barreiras em alvenaria de pedra argamassada
- Leito de estio
- Área de inundação T=100
- Limite do Domínio Hidrico
- Muro de separação sob a rotunda

**Cascais**  
Câmara Municipal

**DORT** Divisão de Ordenamento de Território

Parceiros:

Colaboração:

Objs:

Assunto: **VIA ORIENTAL NO CONCELHO DE CASCAIS TROÇO I**  
VALORIZAÇÃO E REABILITAÇÃO DA RIBEIRA DE SASSOZEIROS  
PROJECTO DE HIDRAULICA

Local: **SASSOZEIROS - CARCAVELOS**

Folha Nº: **1**

Planta Geral Não Transformada 2/3

Fase: **PROJECTO DE EXECUÇÃO**

Escala: **1:500** Data: **ABRIL 2009**

O Técnico: **VICENTE BORGES GONCALVES**

Código: **10104-0121**

20 DEZ. 2010

CASCAIS

