
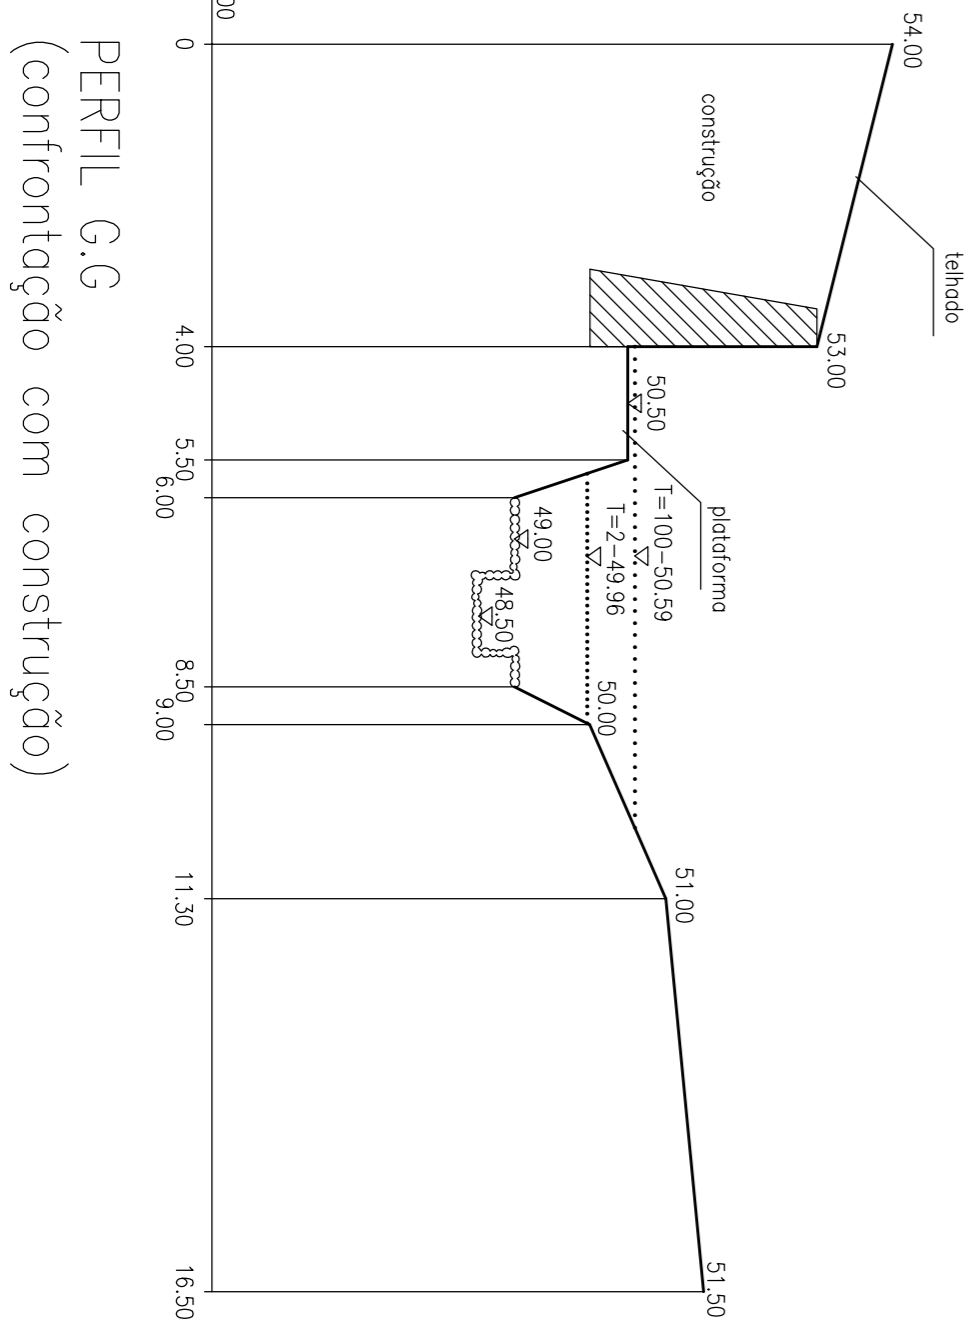


SIMBOLOGIA

- Terreno original
- Terreno a construir
- Rasto de canal em blocos de pedra 100/200
- Gaiolas
- Muro existente
- Muro em pedra da região organizada
- Defeixa recobertas em troncos e pedras
- Barreira de equide existente
- Nivel máximo da cheia centénario T=100
- Nivel de cheia média Bi-Anual T=2

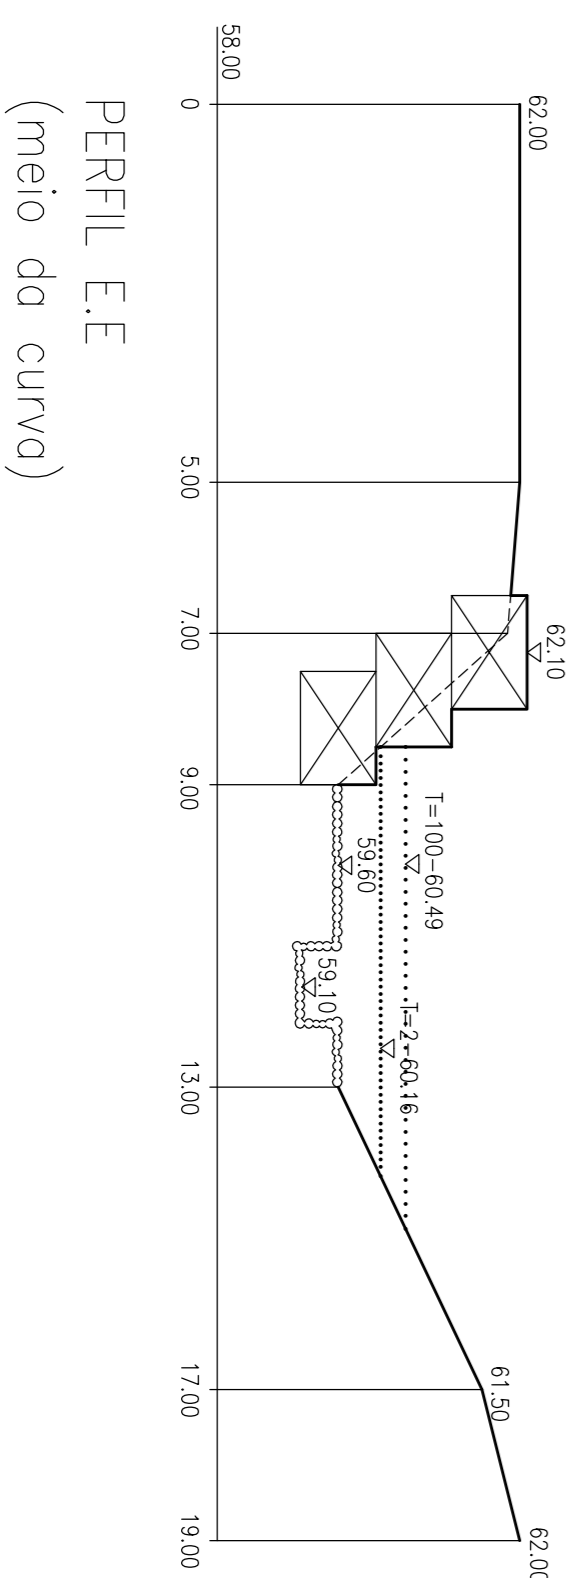

Cascais Câmara Municipal

D.P.E. Direcção Municipal do Planeamento e Estrutural

DORT Divisão de Ordenamento de Território

Parceiros: APTUR, APTUR, APTUR

Colaboração: GGPB, GGPB, GGPB

Assunto: VIA ORIENTAL NO CONCELHO DE CASCAIS TROÇO 1 VALORIZAÇÃO E REABILITAÇÃO DA RIBEIRA DE SASSOEIROS PROJECTO DE HIBRIDALÇA

Local: SASSOEIROS - CARCAVELOS

Fez: PERRIS TRANSVERSALS

Projeto de Execução

Verdade: []

Escala: 1:100

Data: ABRIL 2009

Folha N.º: V/O|C|T|1 P|E|O|7|Z 0|0|5|0|1

