



CÂMARA MUNICIPAL
20 DEZ. 2009
 REVISÃO
 CASCAIS

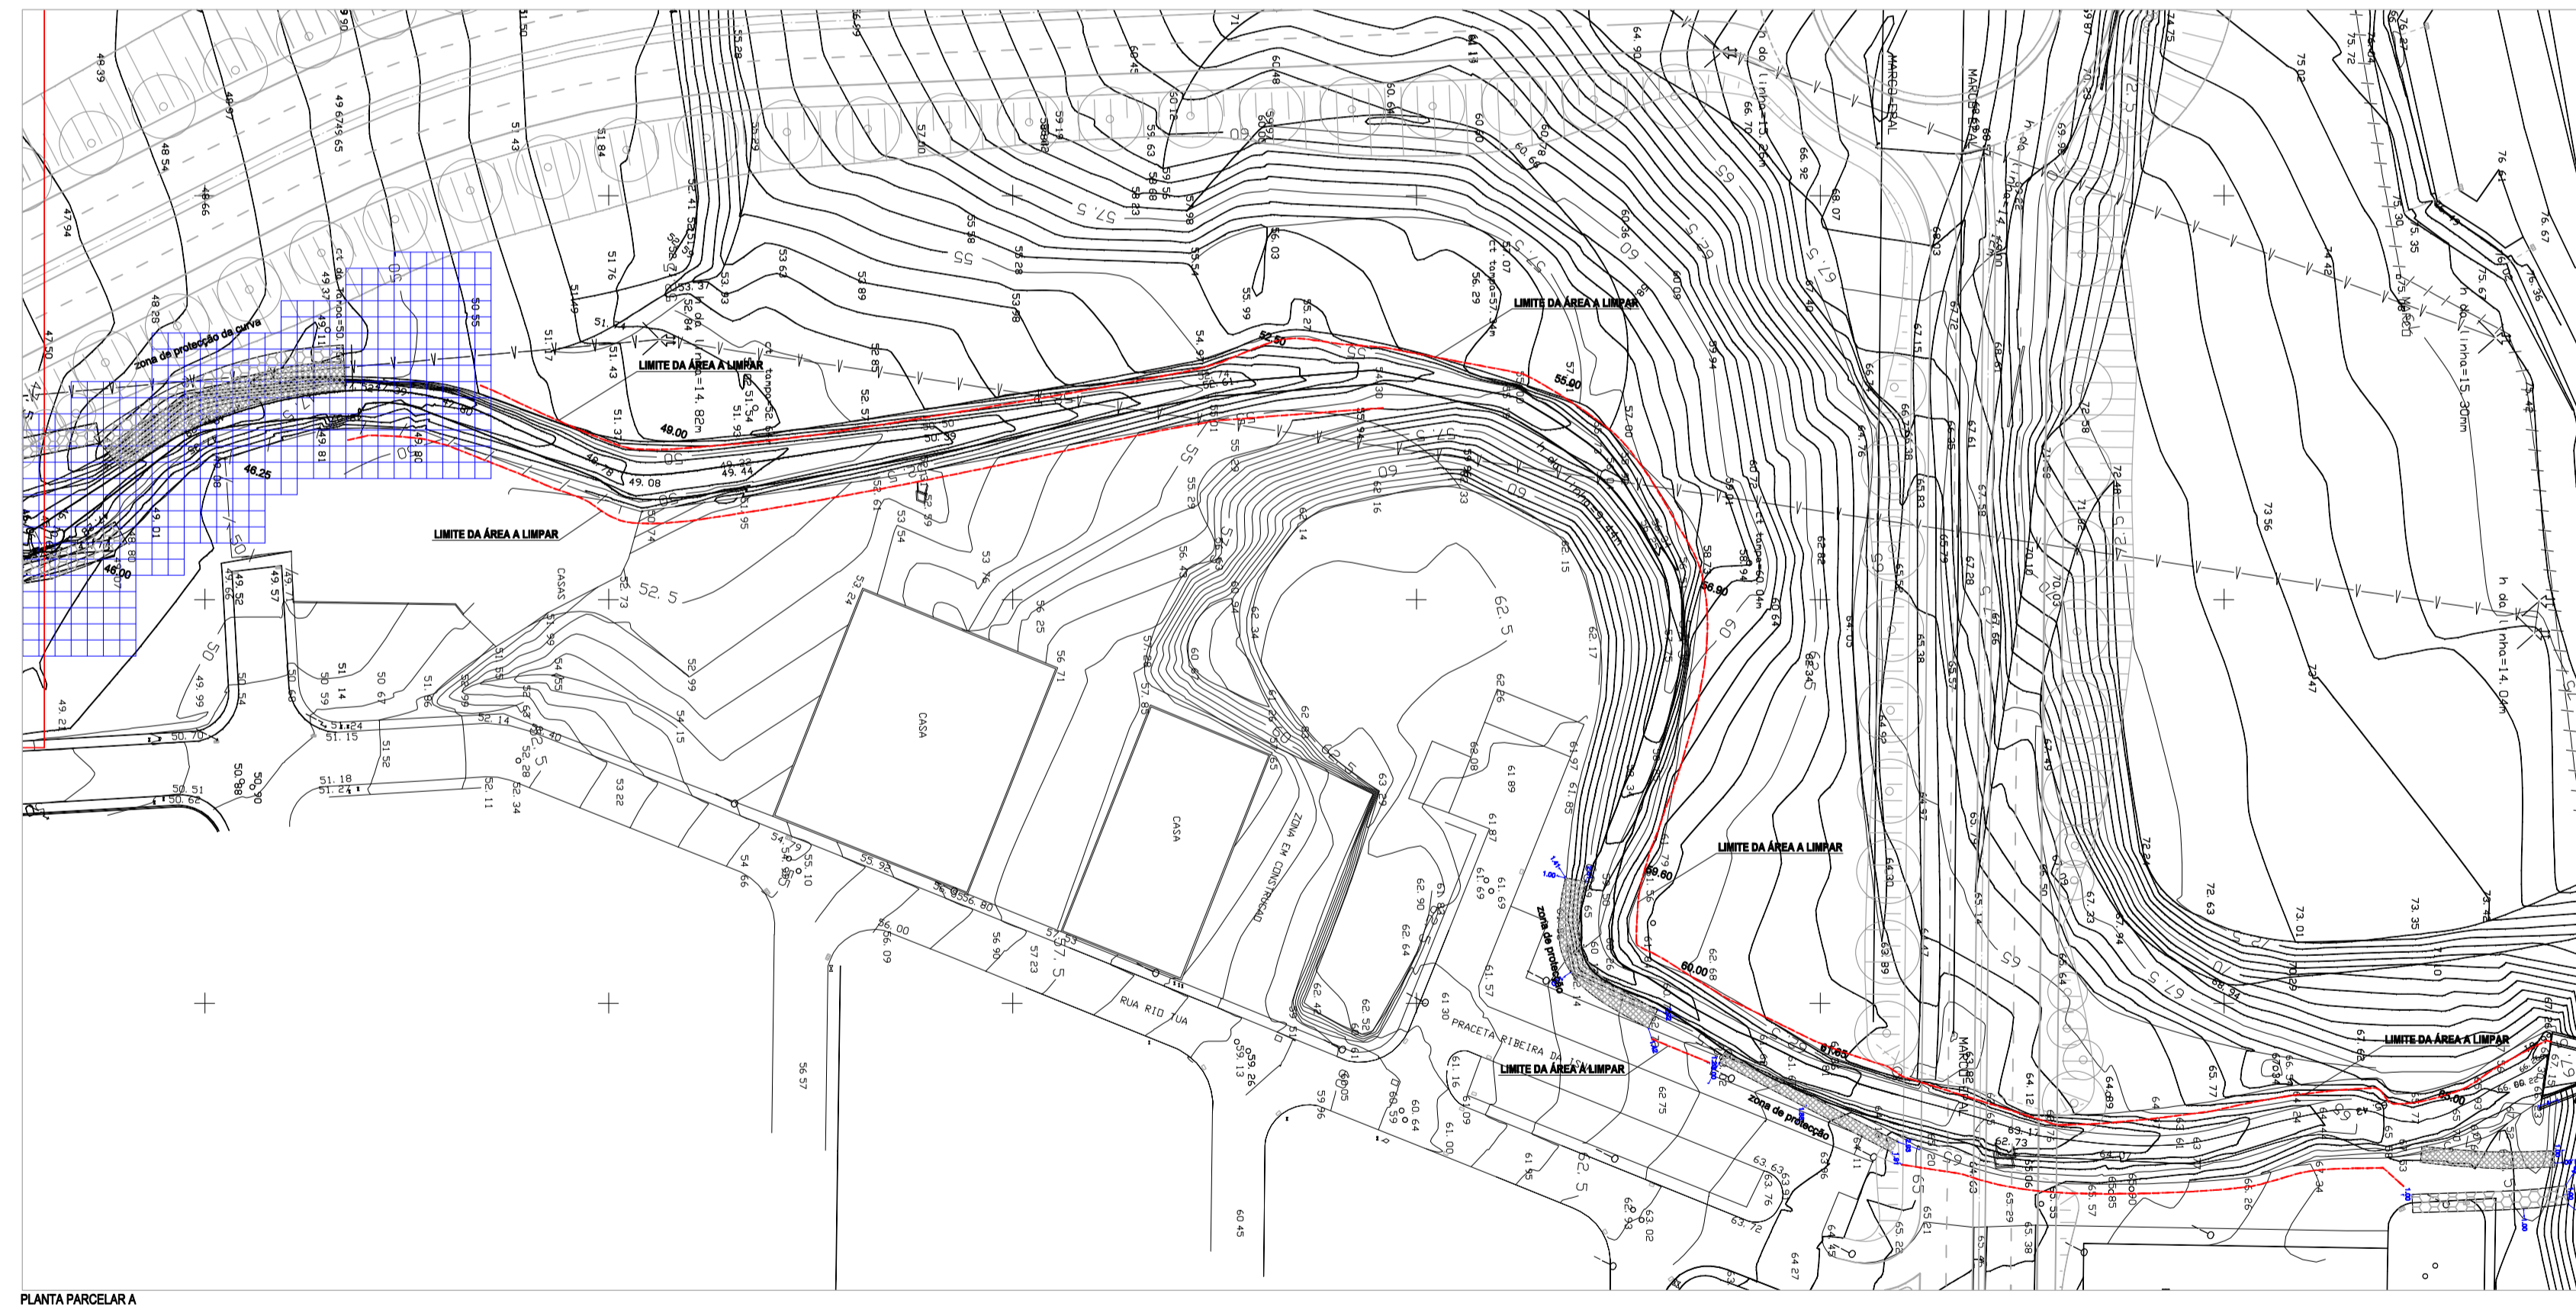

PLANTA PARCELAR A

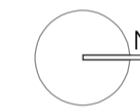

Cascais
 Câmara Municipal

DPE
 Departamento
 de Planeamento
 e Estratégia

DORT Divisão de Ordenamento de Território

Parâmetros:

Colaboração:

Obj.:
 >

A realização do plano está sujeita à aprovação da Câmara Municipal de Cascais, nos termos da Lei n.º 161/2007, de 27 de Junho.

Assunto:
 VIA ORIENTAL NO CONCELHO DE CASCAIS
 TROÇO I
 VALORIZAÇÃO E REABILITAÇÃO DA RIBEIRA DE SASSOZEIROS
 PROJECTO DE ARQUITECTURA PARLAMENTAR

Lugar:
 SASSOZEIROS - CARCAVELOS

Peça:
 PLANIMETRIA

Fase:
 PROJECTO DE EXECUÇÃO

Versão:
 Escala: 1:200 Data: ABRIL 2009 Folha nº: 1
 O Técnico: V O C T 1
 Código: P E 0 7 2
 1 0 3 0 1

