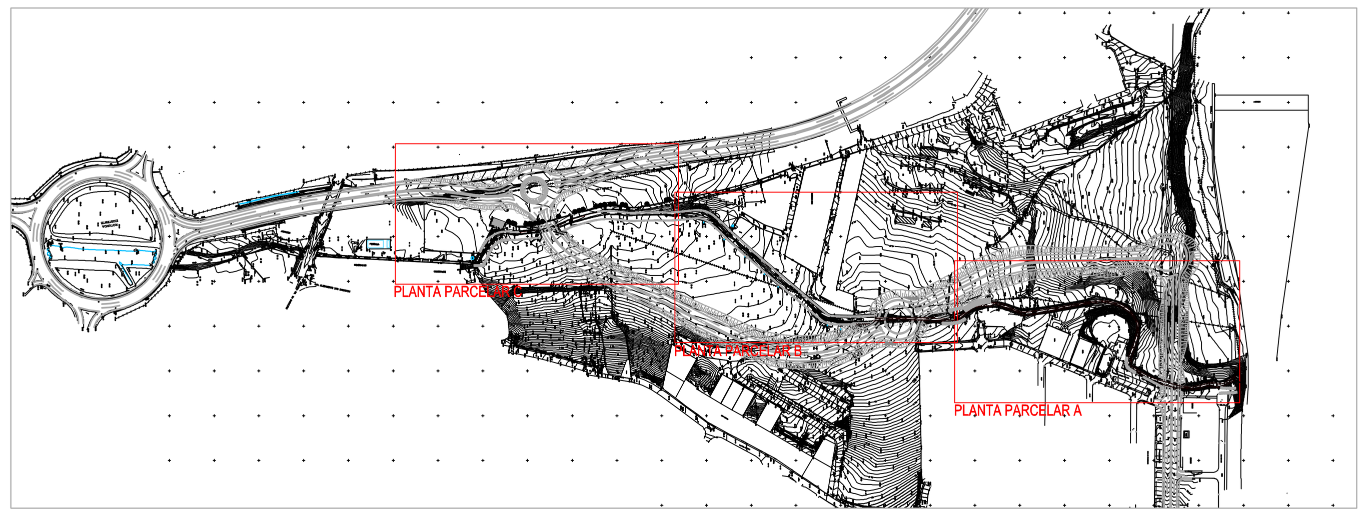

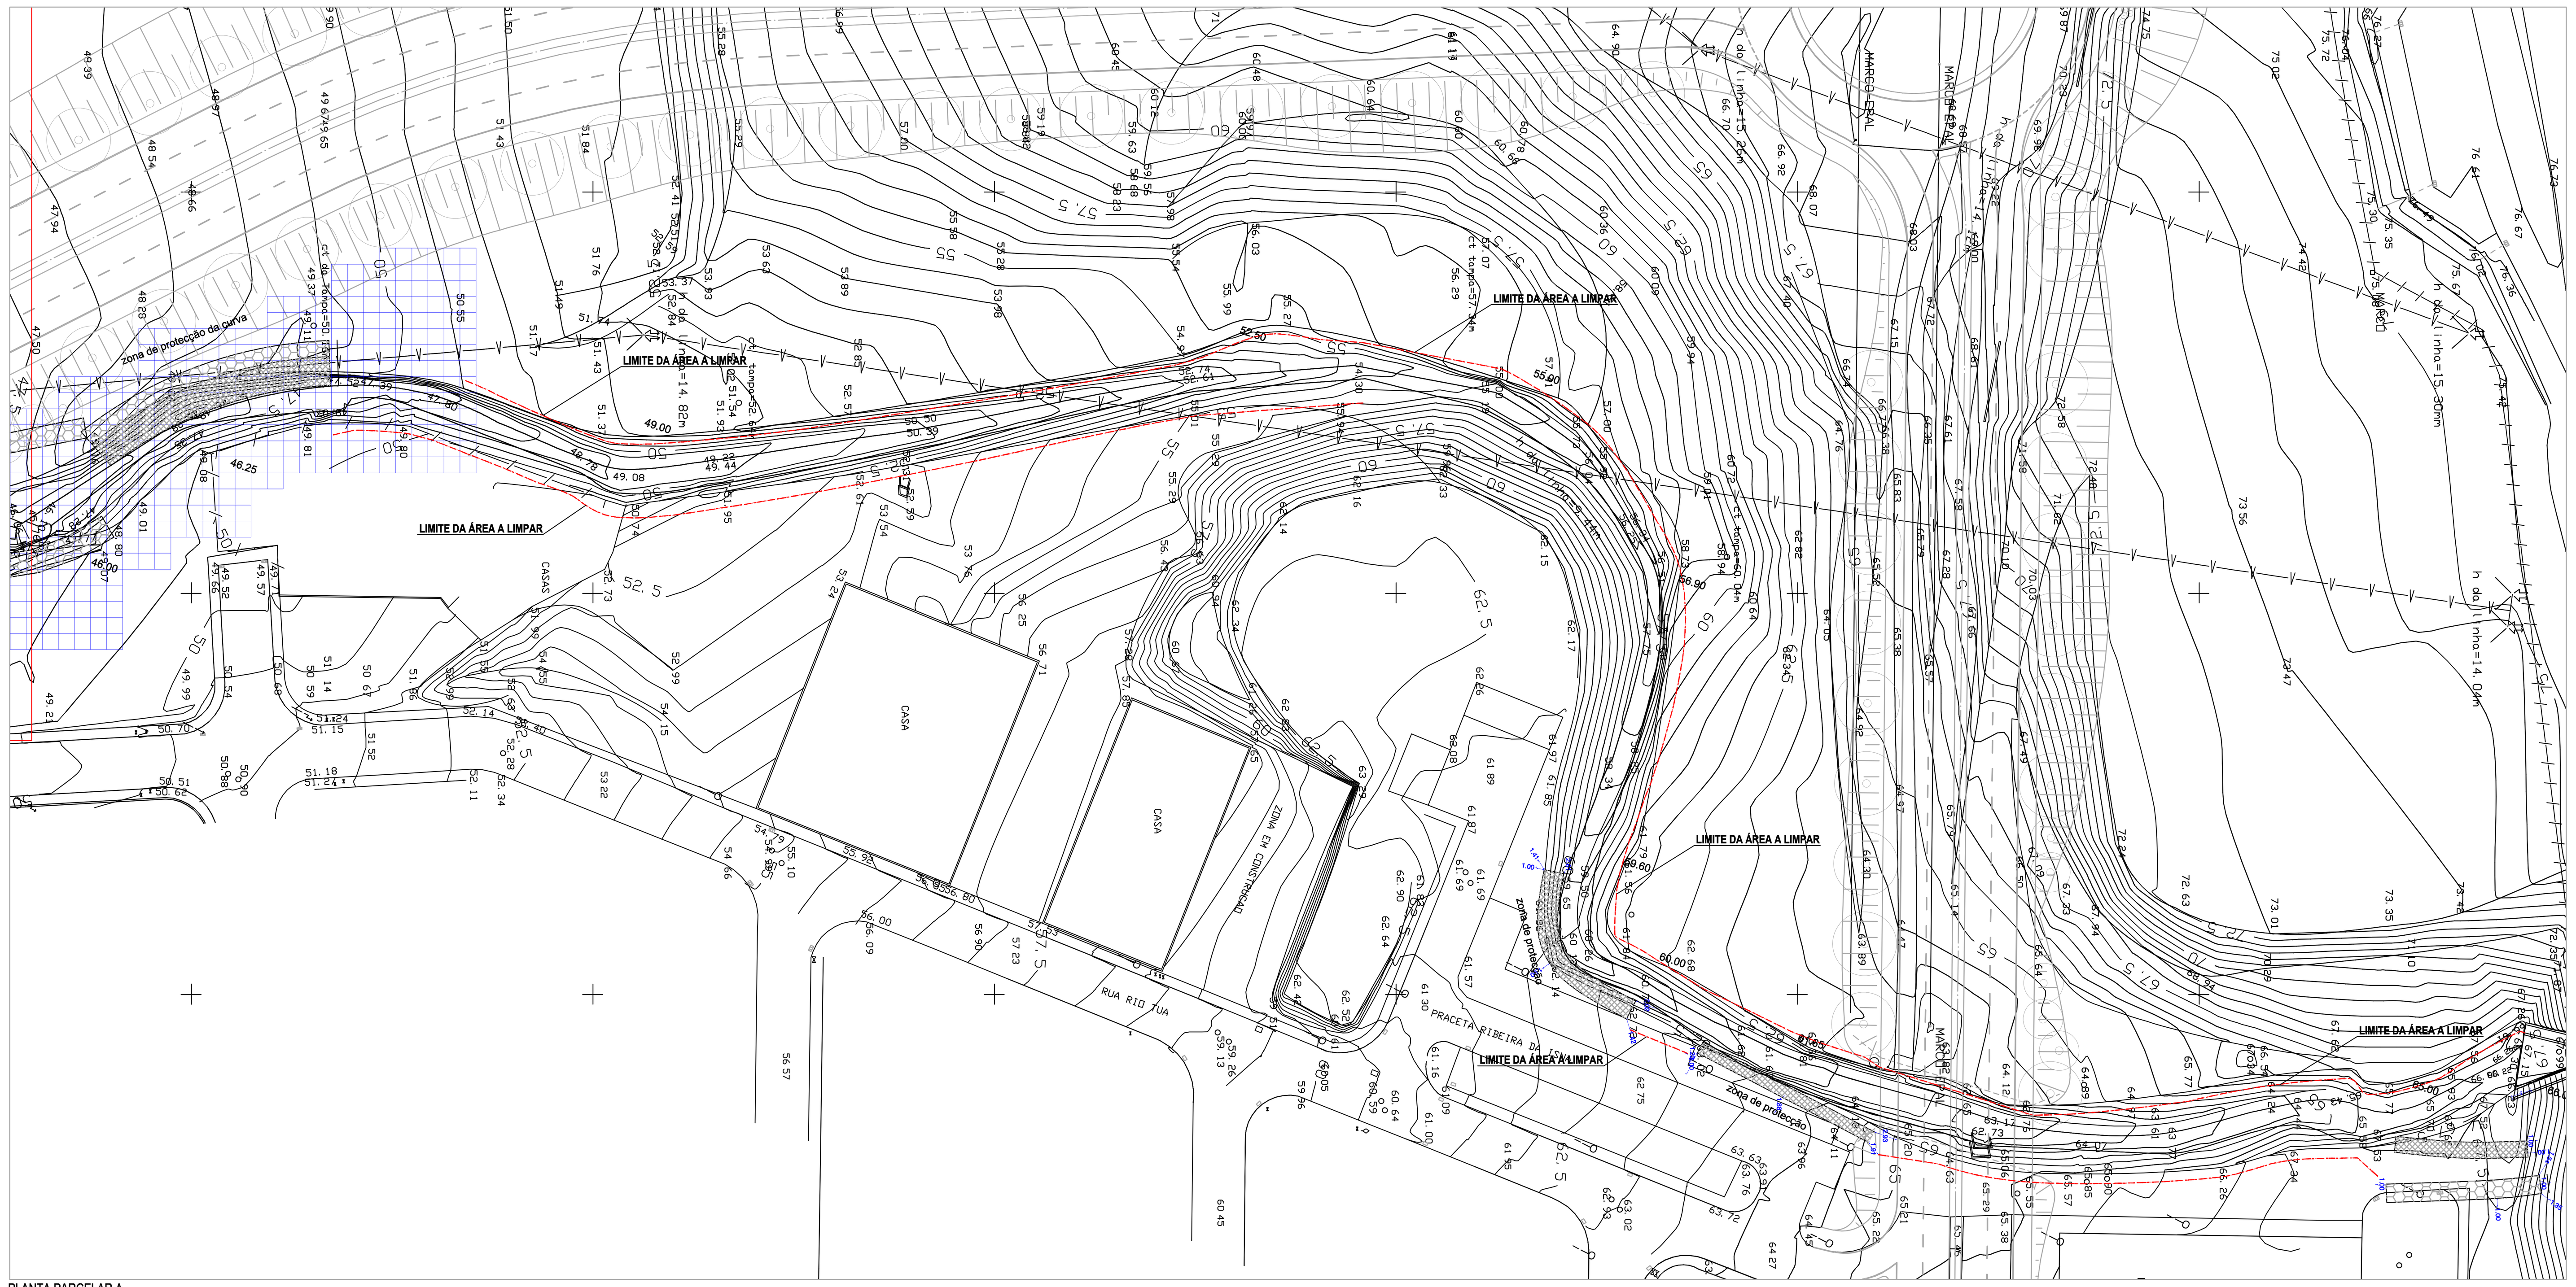

PLANTA PARCELAR A

CÂMARA MUNICIPAL
RECEBIDO
20 DEZ. 2010
CASCAIS

25 000 VIDAS A SALVAR
Carta Europeia da Segurança Rodoviária

Cascais
Câmara Municipal

D P E
Departamento de Planeamento Estratégico

DORT Divisão de Ordenamento de Território

Parceiros:
Aprigius | Companhia de Investimentos Imobiliários Comerciais, S.A.

Colaboração:
aapb atelier de arquitectura - arquitecto paulo bernardo, lda
ECOMIND Consultadoria Ambiental, Lda
HEXÂMETRO CONSULTORES
ESTRADA Gabinete de Engenharia de Estradas, Lda
LUISA BORRALHO ARQUITECTURA PAISAGISTA

Obs.:
A altimetria é dada pela obra de regularização hidráulica da Ribeira e pelas Vias (ver respectivas Especialidades).

Assunto:
VIA ORIENTAL NO CONCELHO DE CASCAIS
TROÇO 1
VALORIZAÇÃO E REABILITAÇÃO DA RIBEIRA DE SASSOEIROS
- PROJECTO DE ARQUITECTURA PAISAGISTA

Local:
SASSOEIROS - CARCAVELOS

Peça:
PLANIMETRIA

Fase:
PROJECTO DE EXECUÇÃO

Versão:

Escala: 1:200
Data: ABRIL 2009

Folha Nº.:
VOC-T1
PE-07.2
103-01

O Técnico:
LUÍSA BORRALHO

Código: