


CÂMARA MUNICIPAL
REVISÃO
 2.º DEZ. 2009
REVISTA
 CASCAIS

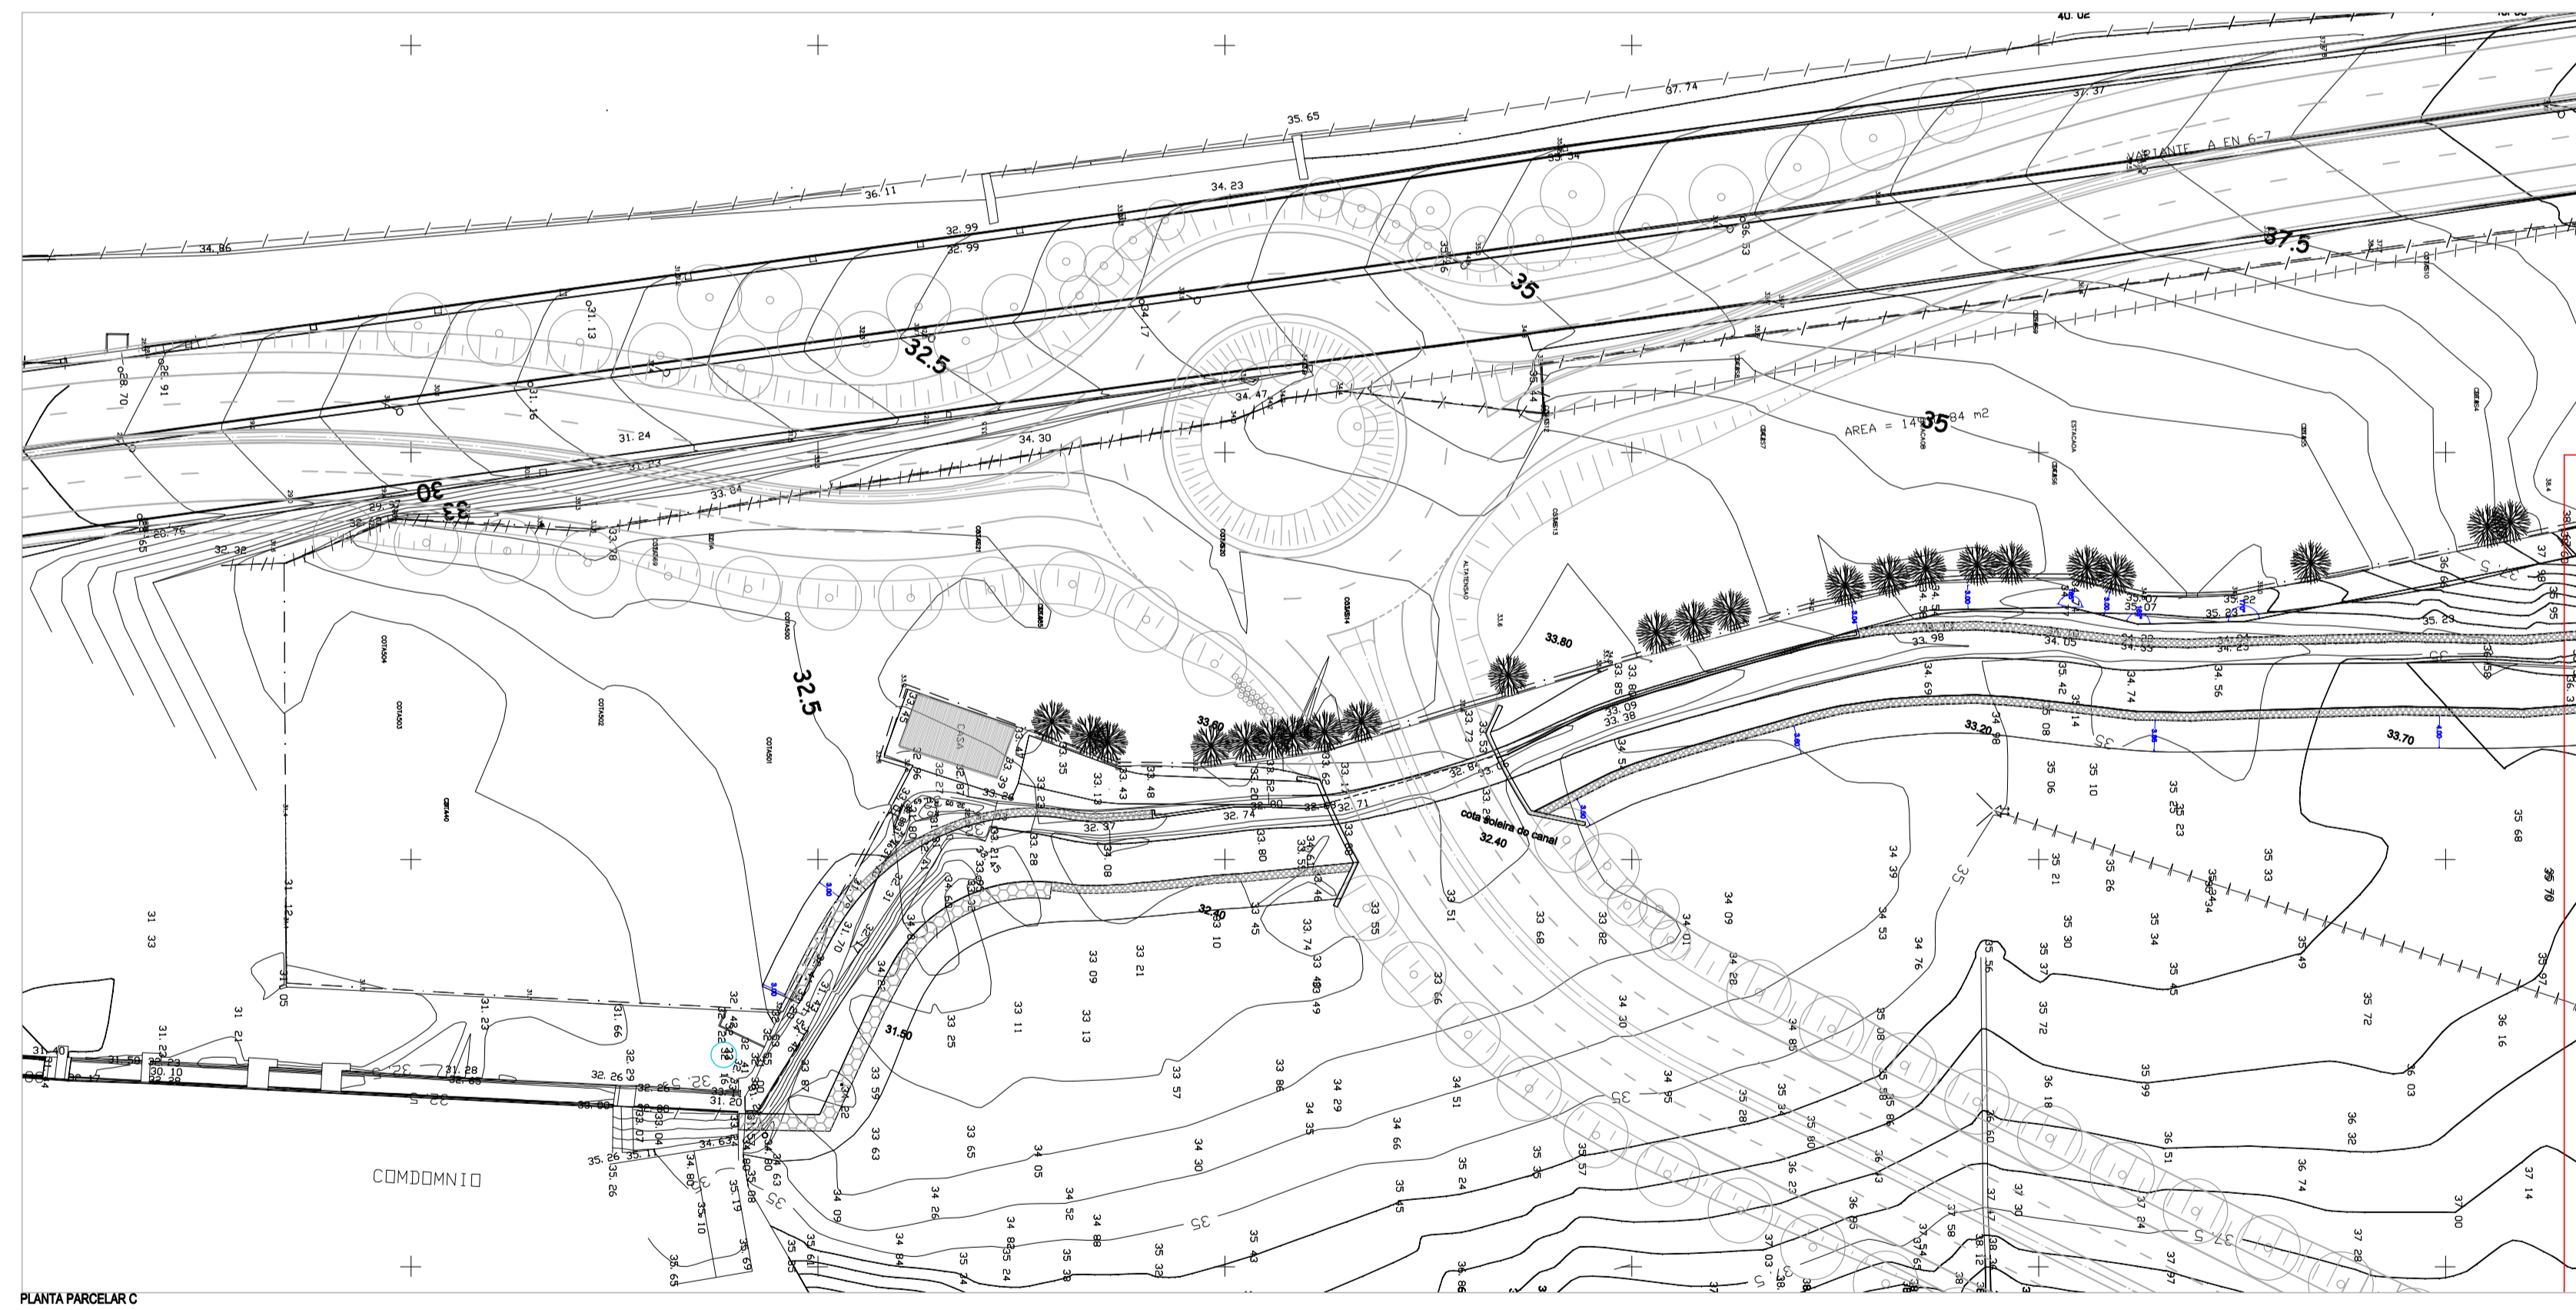

PLANTA PARCELAR C

Cascais
 Câmara Municipal

DPE
 Departamento de Planeamento e Estratègia

DORT Divisào de Ordenamento de Territòrio

Parâmetros:

Colaboração:

Objeto:
 A urbanização e o plano de ordenamento territorial da Zona a planear (ver respectiva Especificação)

Assunto:
 VIA ORIENTAL NO CONCELHO DE CASCAIS
 TROÇO I
 VALORIZAÇÃO E REABILITAÇÃO DA RIBEIRA DE SASSOZEIROS
 PROJECTO DE ARQUITECTURA PARADIGMÁTICA

Lote:
 SASSOZEIROS - CARCAVELOS

Peça:
 PLANIMETRIA

Fase:
 PROJECTO DE EXECUÇÃO

Versão:
 Escala: 1:200 Data: ABRIL 2009 Folha nº: V O C T I 1
 O Técnico: P E 0 7 2
 Código: 1 0 3 0 3

