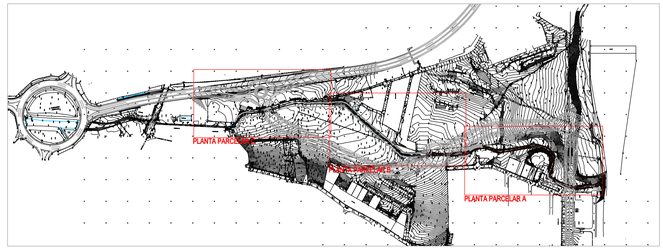

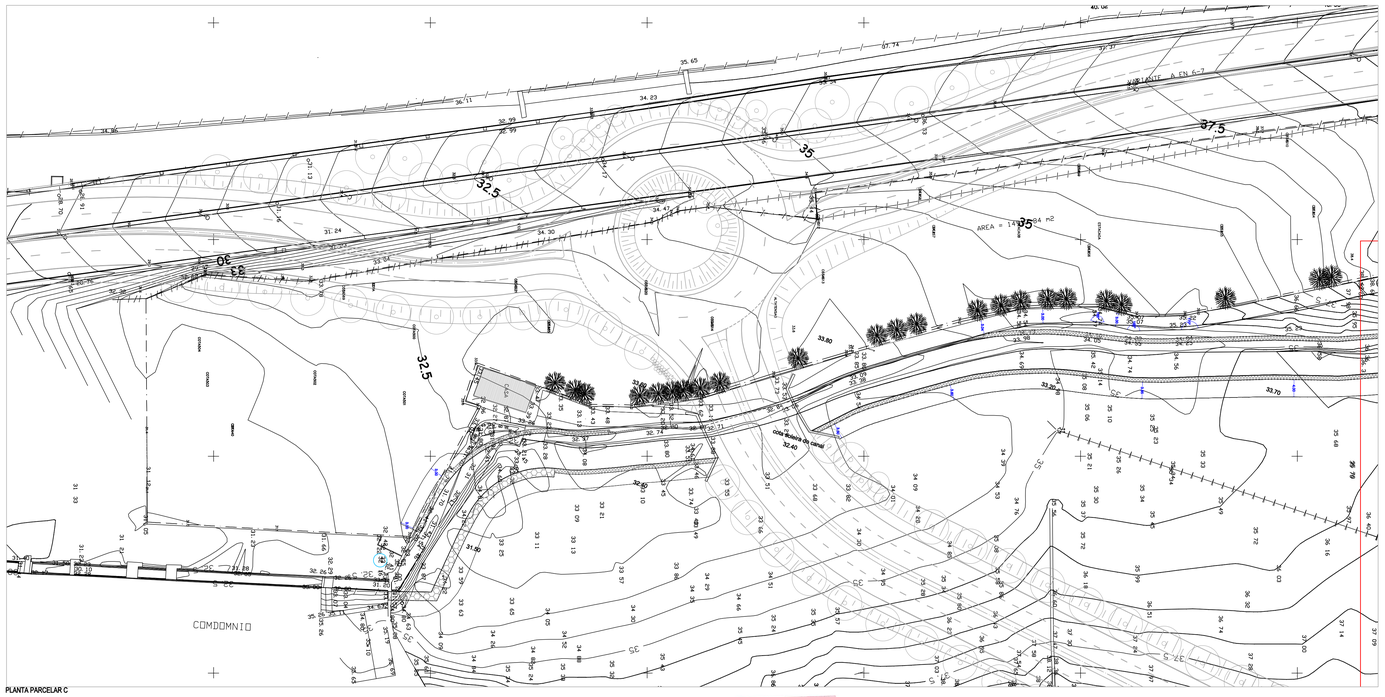

PLANTA PARCELAR C

Cascais
Câmara Municipal

DPE
Departamento de Planeamento Estratégico

DORT Divisão de Ordenamento de Território

Parceiros:

Arquipa

Colaboração:

apb atelier de arquitectura - arquitecto paulo bernardo, lda

ECOMIND
HIDRÁMETRO CONSULTORES
LUÍSA BORRALHO ARQUITECTURA PAISAGISTA

ELECTRICH Gabinete de Engenharia de Estruturas, Lda

Obs.:
>

A altimetria é dada pela cota da regularização hidráulica da Ribeira e pelas Vias (ver respectivas Especialidades).

Assunto:
VIA ORIENTAL NO CONCELHO DE CASCAIS
TROÇO 1
VALORIZAÇÃO E REABILITAÇÃO DA RIBEIRA DE SASSOEIROS
- PROJECTO DE ARQUITECTURA PAISAGISTA

Local:
SASSOEIROS - CARCAVELOS

Peça:
PLANIMETRIA

Fase:
PROJECTO DE EXECUÇÃO

Versão:
>

Escala: 1:200
Data: ABRIL 2009

O Técnico:
>
LUÍSA BORRALHO

Código:
>

Folha Nº.:
VOC-T1
PE-07.2
103-03

CÂMARA MUNICIPAL
REGISTO
20 DEZ. 2010
CASCAIS

25 000