


- ÁRVORES:
- A.g. - Alnus glutinosa (amieiro)
  - C.a. - Celtis australis (jodão bastardo)
  - F.a. - Fraxinus angustifolia (freixo comum)
  - S.a. - Salix alba (salgueiro)
- Árvore proposta V.O.C.
- Vinha diformis (perivinos) (12 plantas/m<sup>2</sup>)

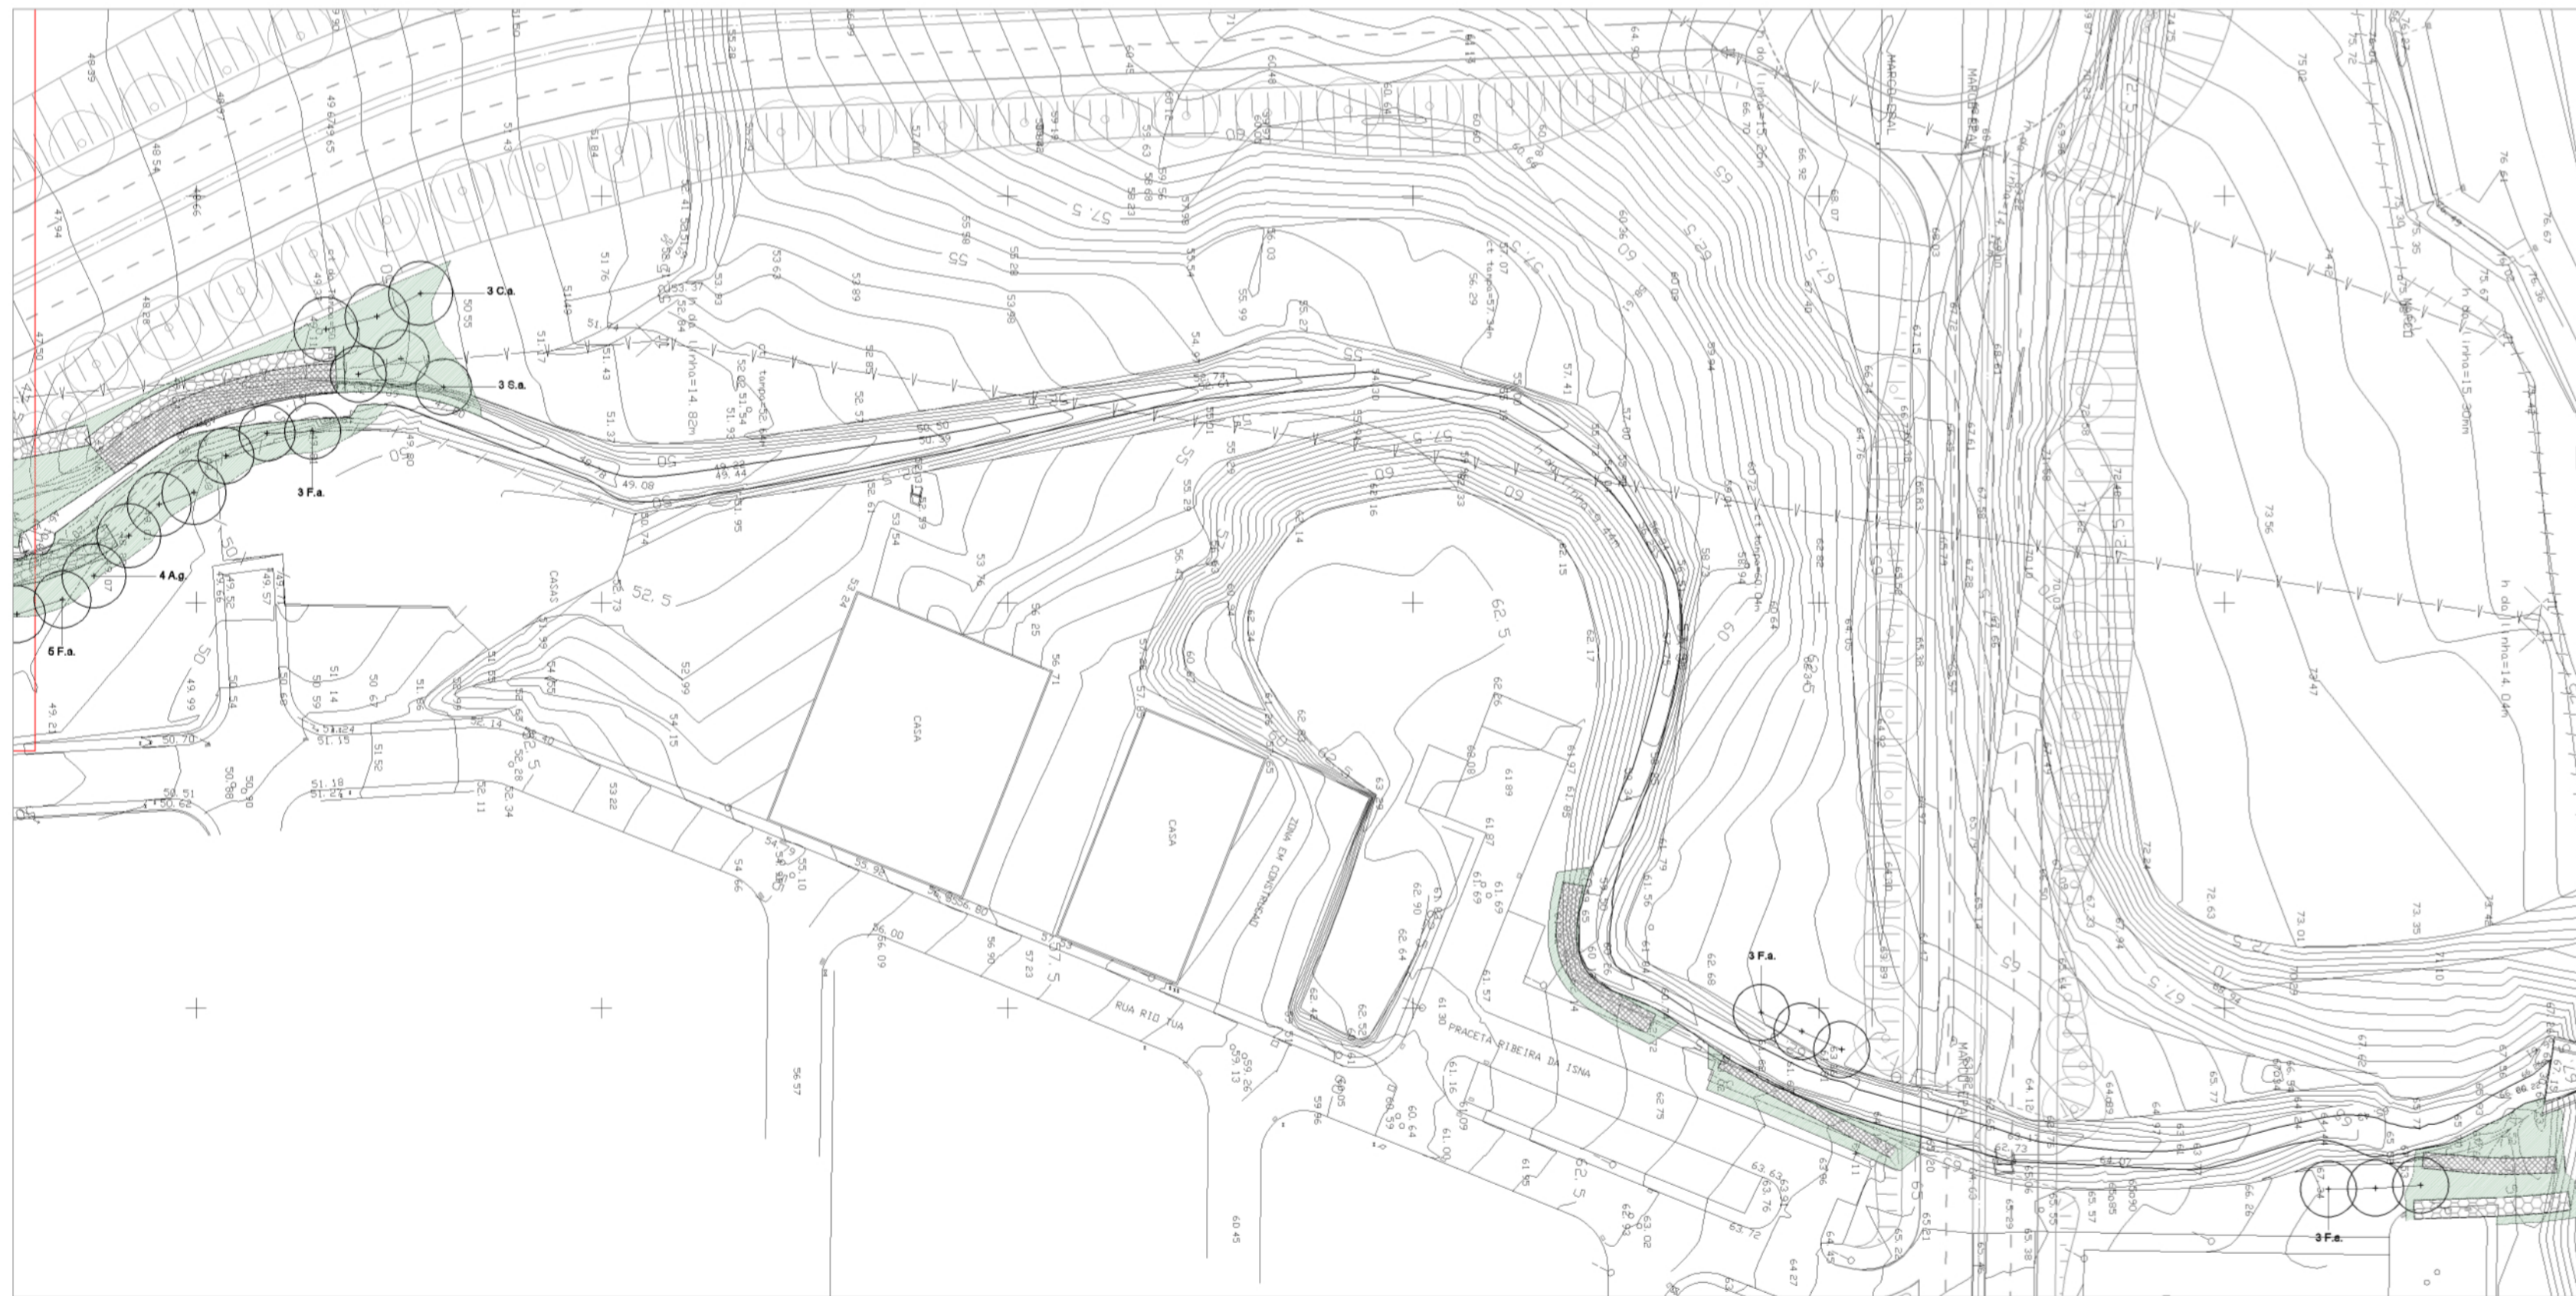

PLANTA PARCELAR A

**Cascais**  
Câmara Municipal

**D.P.E.**  
Departamento de Planeamento Estratégico

**DORT** Divisão de Ordenamento de Território

Parceiros:

Colaboração:

estúdio de arquitectura - arquitecto paulo fernandes, lda

HEMIMETRO CONSULTORES

ESTR-EDF Gabinete de Engenharia de Estradas, Lda

LUSA BORNALHO ARQUITECTURA PAISAGISTA

Obs:

>

Assunto:  
VIA ORIENTAL NO CONCELHO DE CASCAIS  
TROÇO 1  
VALORIZAÇÃO E REABILITAÇÃO DA RIBEIRA DE SASSOZEIROS  
PROJECTO DE ARQUITECTURA PAISAGISTA

Local:  
SASSOZEIROS - CARCAVELOS

Peça:  
**PLANO DE PLANTAÇÕES E HERBÁCEAS**

Fase:  
PROJECTO DE EXECUÇÃO

Versão:  
>

Escala:  
1:200

Data:  
ABRIL 2009

O Técnico:  
LUSA BORNALHO

Código:  
>

