



CÂMARA MUNICIPAL
20 DEZ 2009
 REVISTO
 CASCAIS

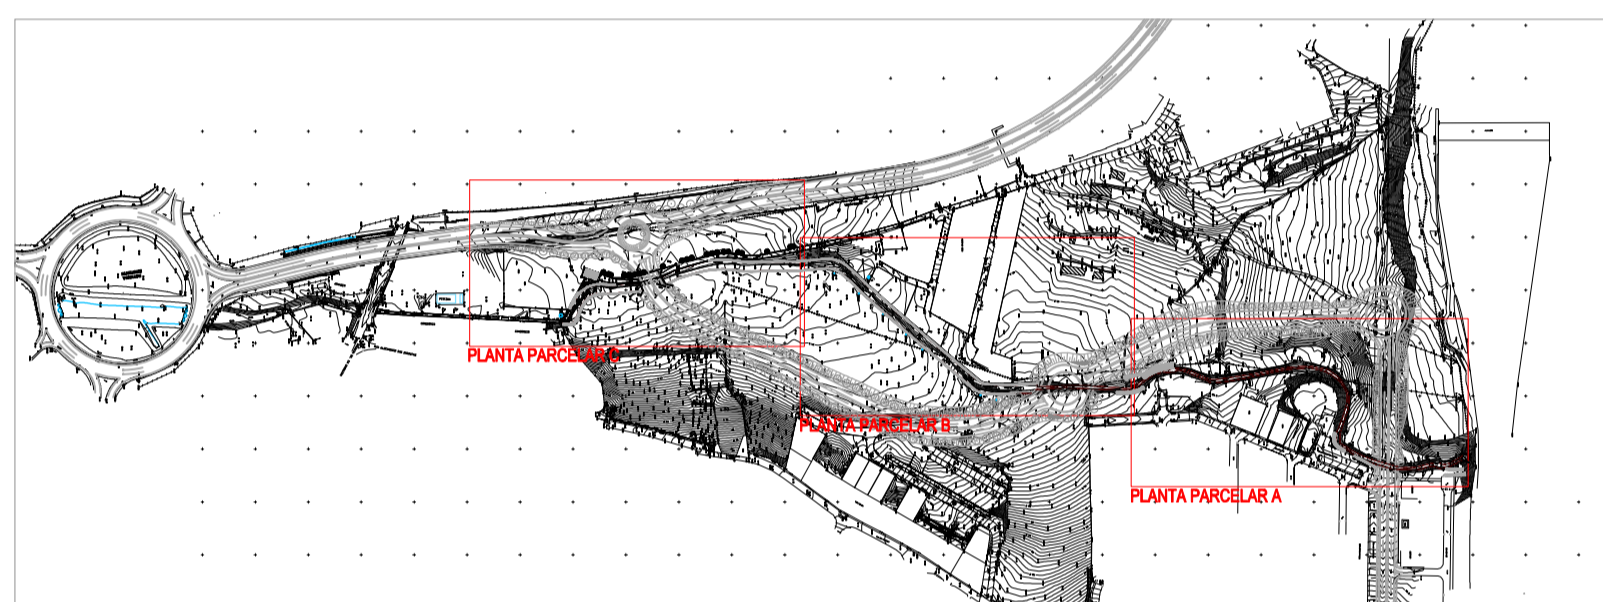

- ÁRVORES
- A.g. - Alnus glutinosa (amêijo)
 - C.a. - Celtis australis (pedão bastardo)
 - F.a. - Fraxinus angustifolia (feneço comum)
 - S.a. - Salix alba (salgueiro)
- Árvore proposta V.O.C.
- Vico difuso (pernais) (2 parâmetros)

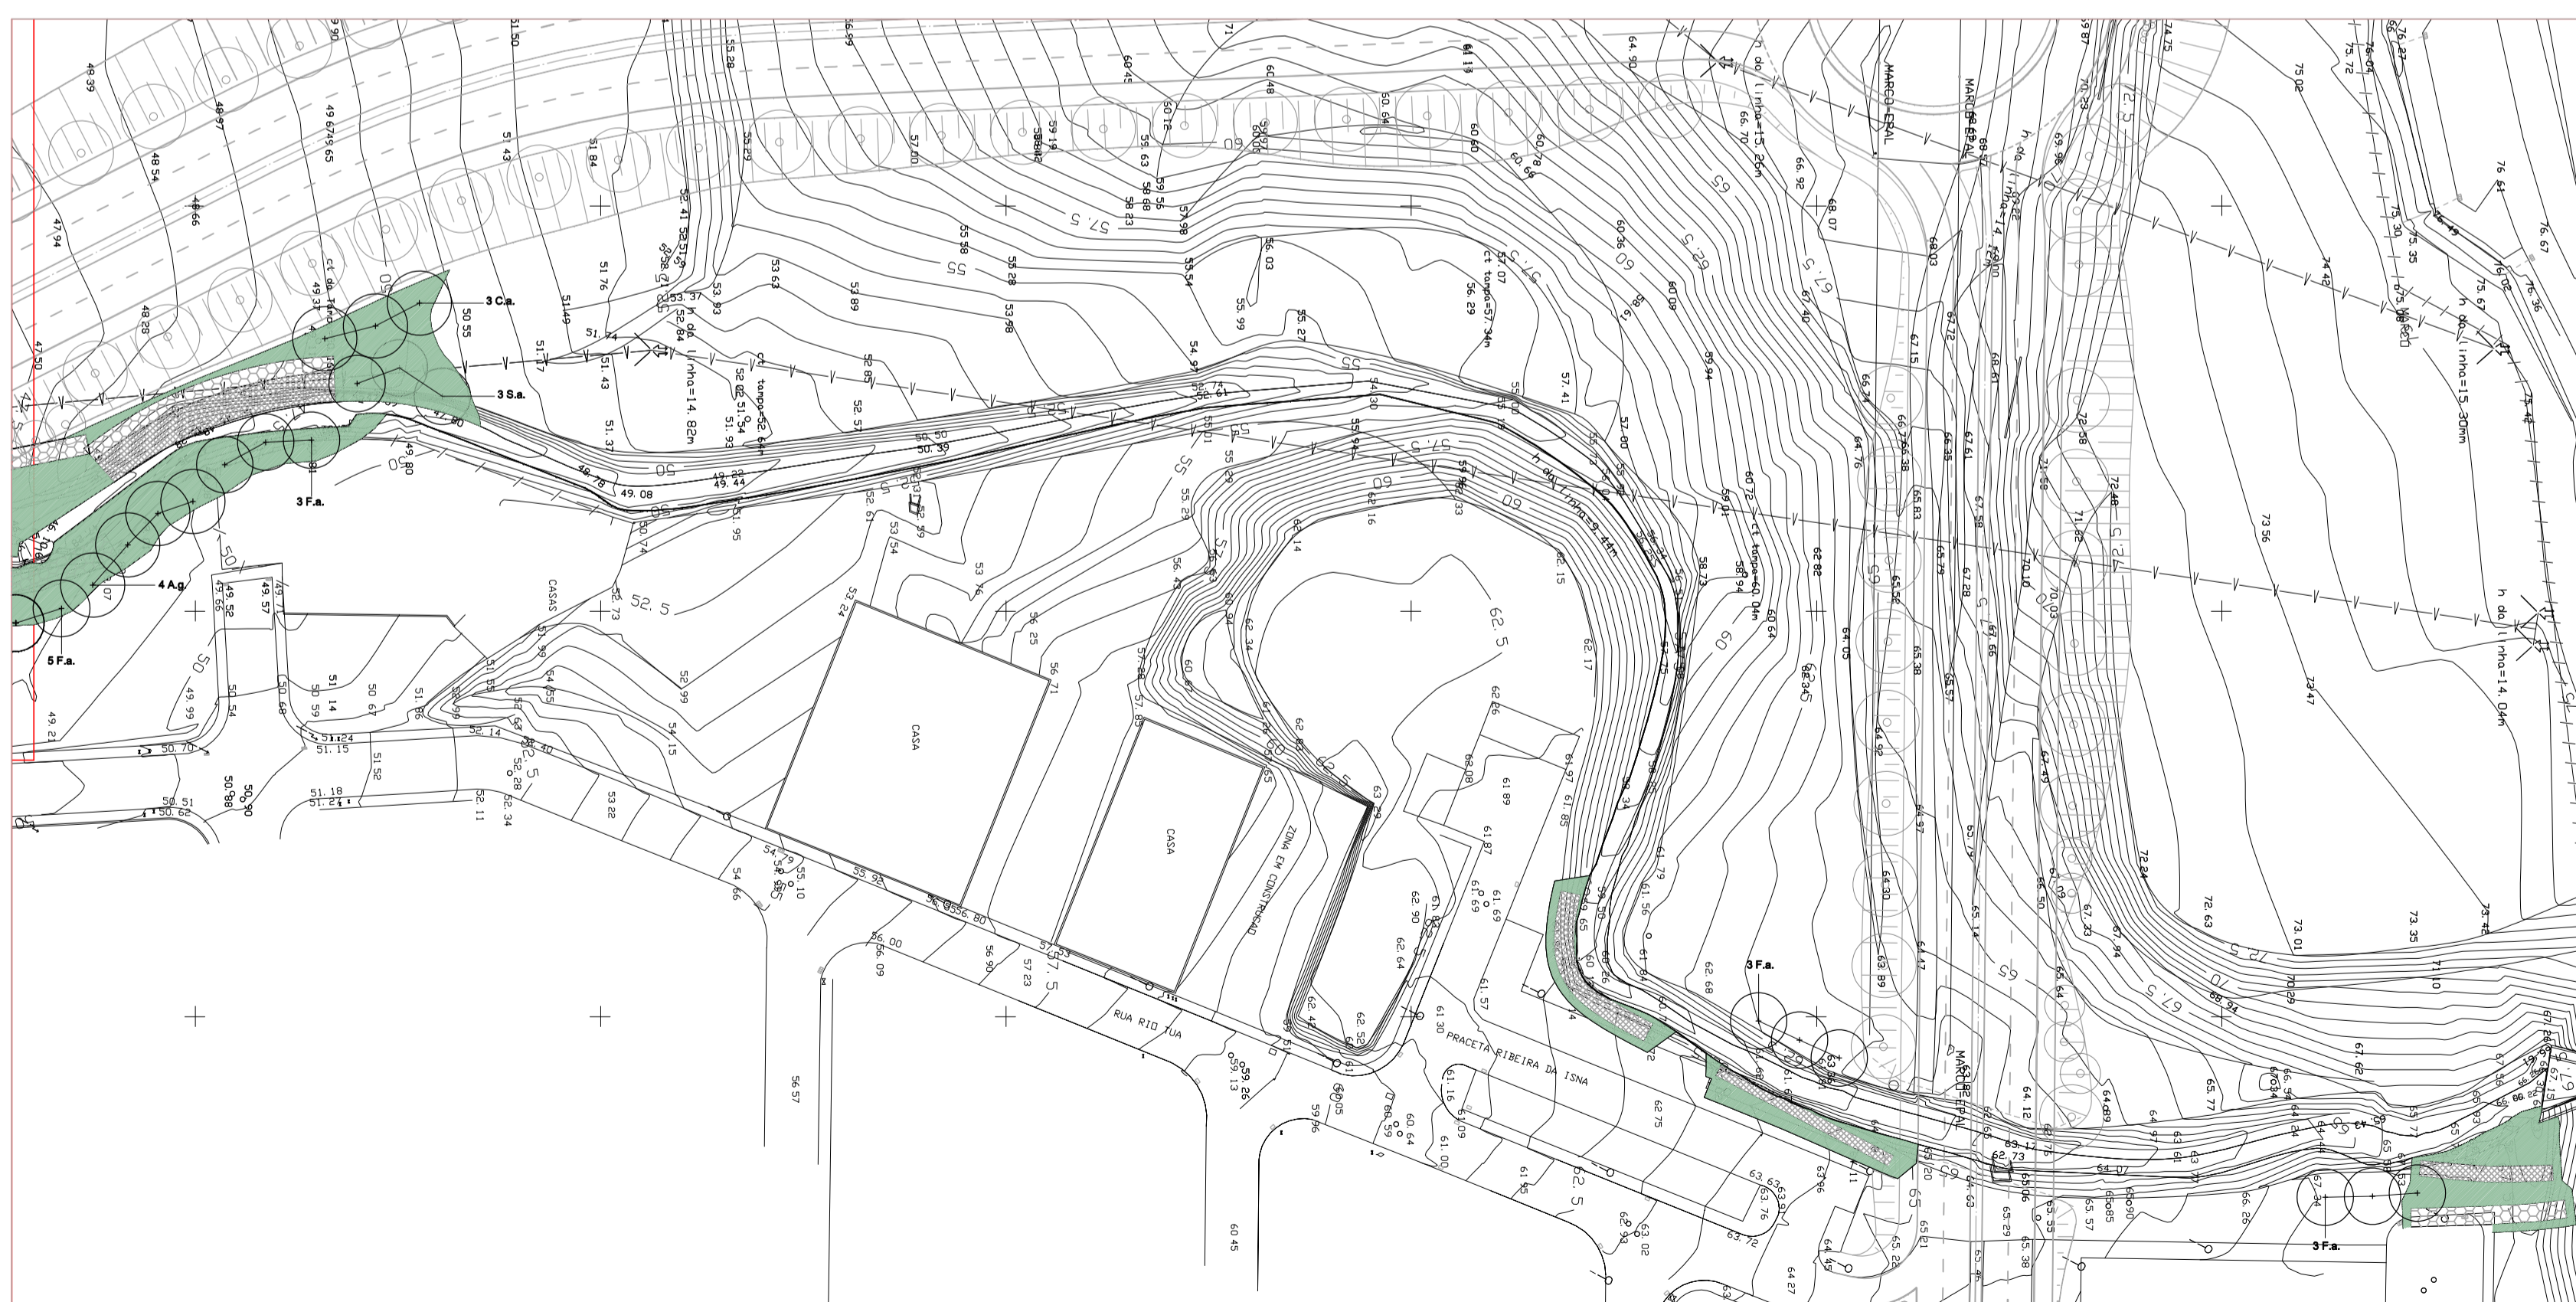

Cascais
 Câmara Municipal

DORT
 Divisão de Ordenamento de Território

Parcelas:

Colaboração:

Obs:

Assunto:
 VIA ORIENTAL NO CONCELHO DE CASCAIS
 TROÇO 1
 VALORIZAÇÃO E REABILITAÇÃO DA RIBEIRA DE SASSOZEIROS
 - PROJECTO DE ARQUITECTURA PAISAGISTA

Local:
 SASSOZEIROS - CARCAVELOS

Plan:
 PLANO DE PLANTAÇÕES E HERBÁCEAS

Fase:
 PROJECTO DE EXECUÇÃO

Verão:

Escala: 1:200 Data: ABRIL 2009 Folha Nº: **V O C - T 1**

O Técnico: **P E - 0 7 1 2**

Localização: **1 1 0 4 - 0 1**

Colégio:

