



CÂMARA MUNICIPAL
20 DEZ. 2009
REVISTA
CASCAIS

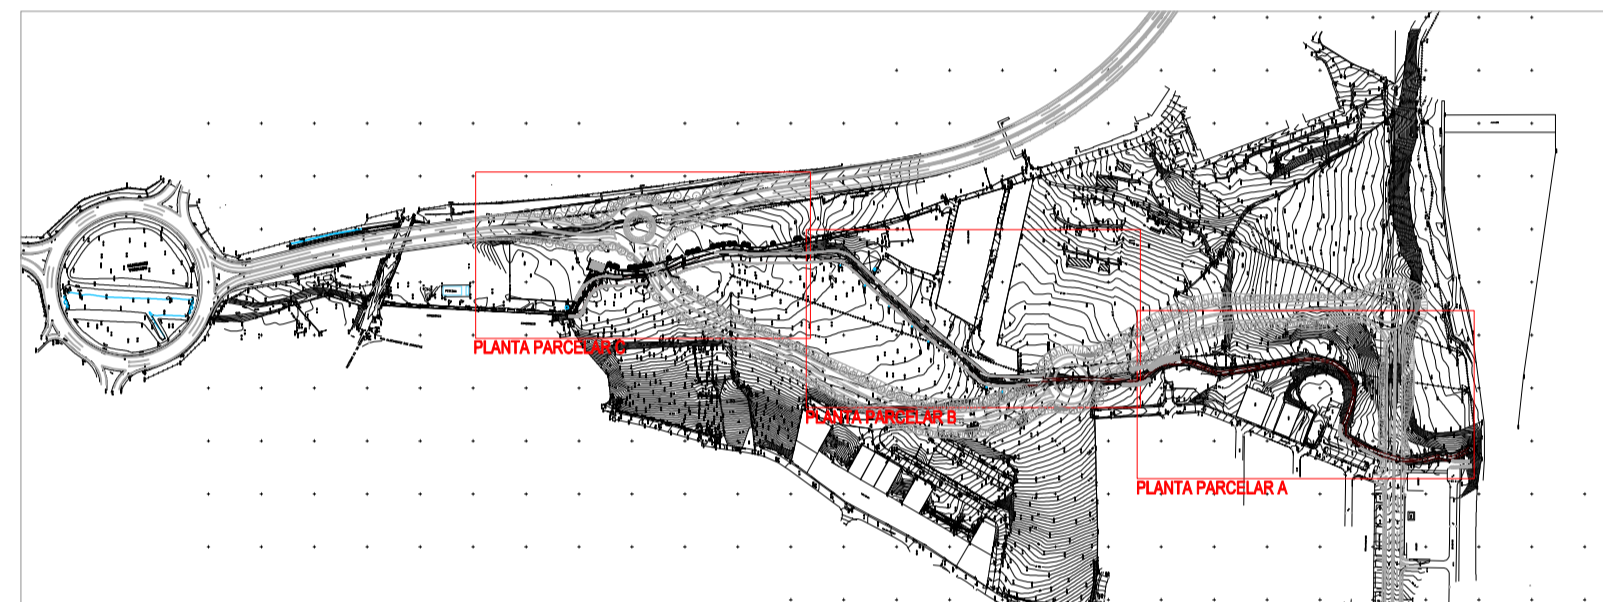

- ÁRVORES
- A.g. - Alnus glutinosa (amêijoas)
 - C.a. - Celtis australis (pedão bastardo)
 - F.a. - Ficus angustata (ficus comum)
 - S.a. - Salix alba (salgueiro)
- Arvores propostas V.O.C.
- Vias difusas (pernais) (12 parâmetros)

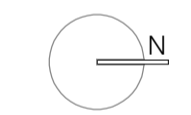

PLANTA PARCELAR B

Cascais
Câmara Municipal

D.P.E.
Departamento de Planeamento e Terraviva

DORT
Divisão de Ordenamento do Território

Parcelas:
Município de Cascais

Colaboração:
Arquiteto de arquitectura: **COOPAR**
Arquiteta de paisagem: **COOPAR**
Arquiteta de paisagem: **COOPAR**
Arquiteta de paisagem: **COOPAR**

Obs.:
>

Assunto:
**VIA ORIENTAL NO CONCELHO DE CASCAIS
TROÇO 1
VALORIZAÇÃO E REABILITAÇÃO DA RIBEIRA DE SASSOZEIROS
- PROJECTO DE ARQUITECTURA PAISAGISTA**

Local:
SASSOZEIROS - CARCAVELOS

Nome:
PLANO DE PLANTAÇÕES E HERBÁCEAS

Fase:
PROJECTO DE EXECUÇÃO

Verão:
>

Escala: **1:200** Data: **ABRIL 2009** Folha Nº: **V O C - T 1**

O Técnico: **Luis Almeida** **P E - 0 7 1 2**

Colégio: **25 000** **1 1 0 4 0 2**

