




PERFIL B.B

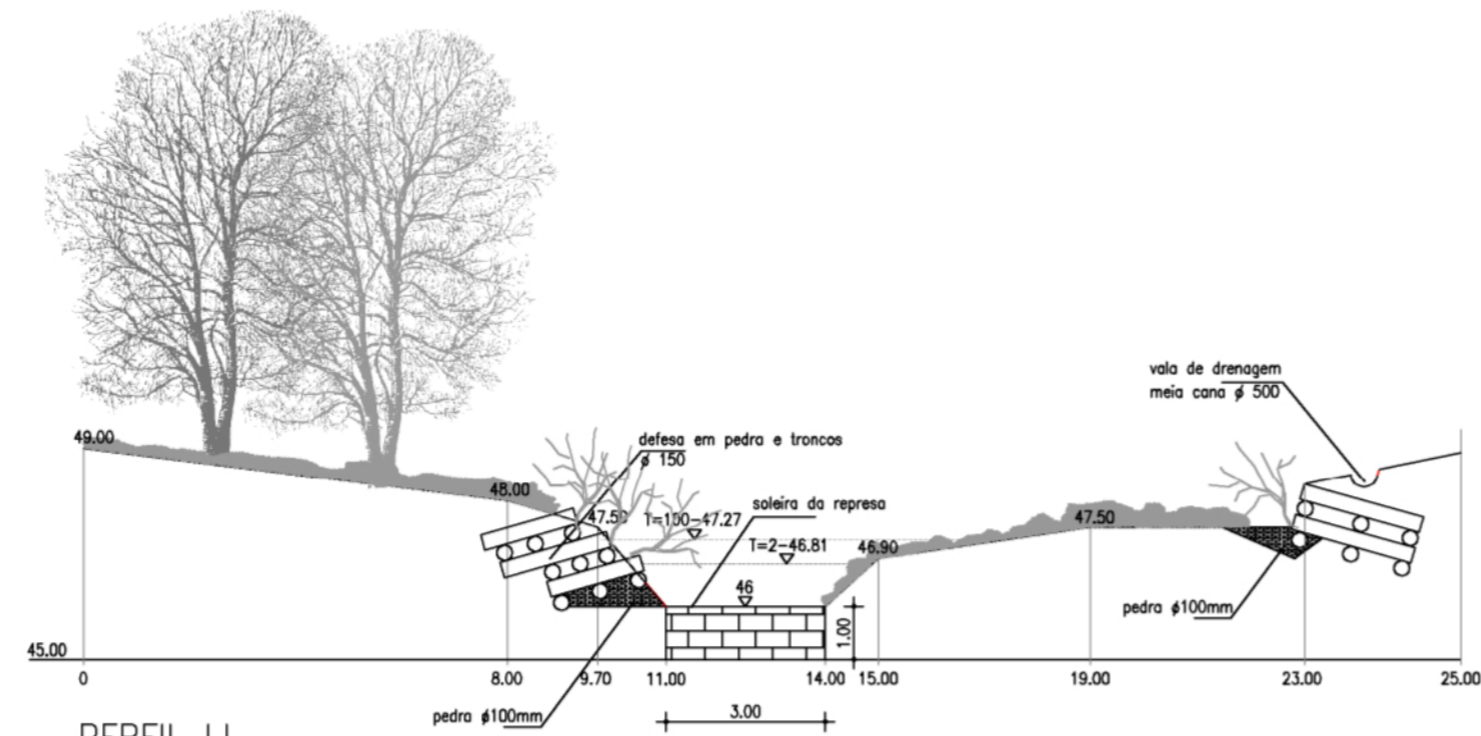


PERFIL I.I (represa)

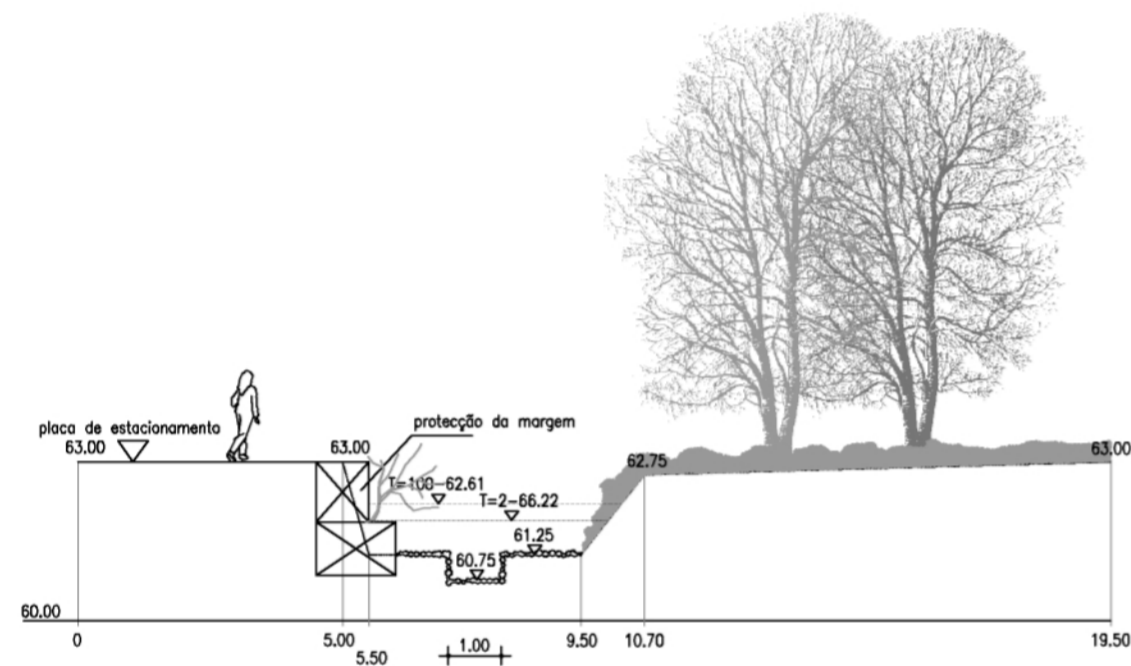


PERFIL C.C

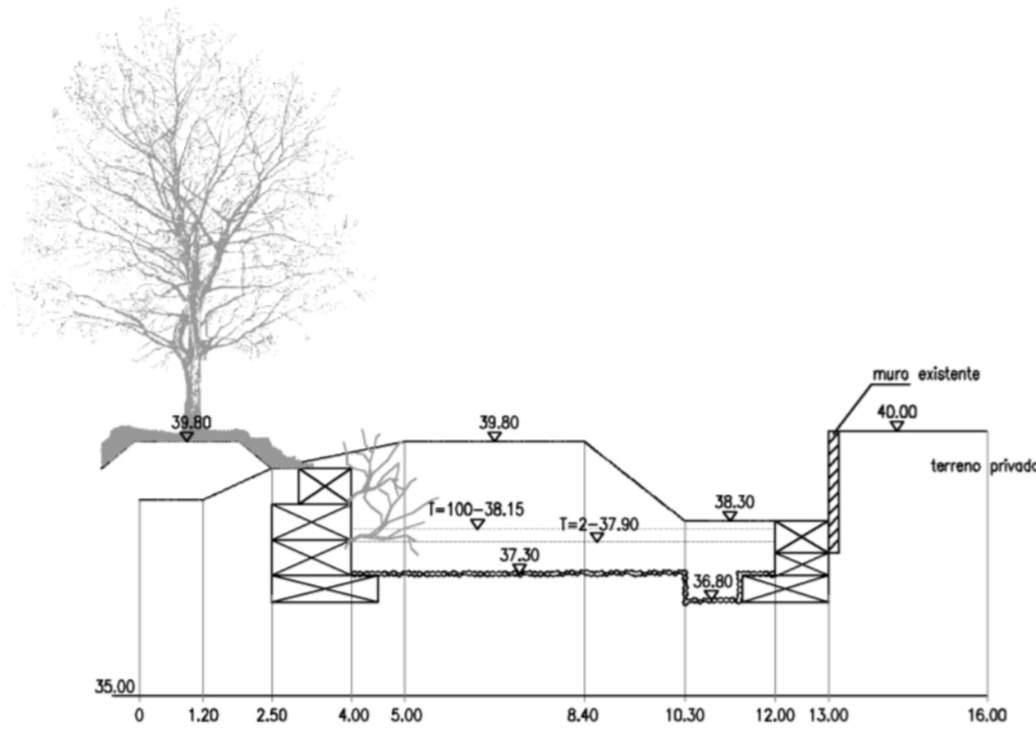

PERFIL M.M (ponte)

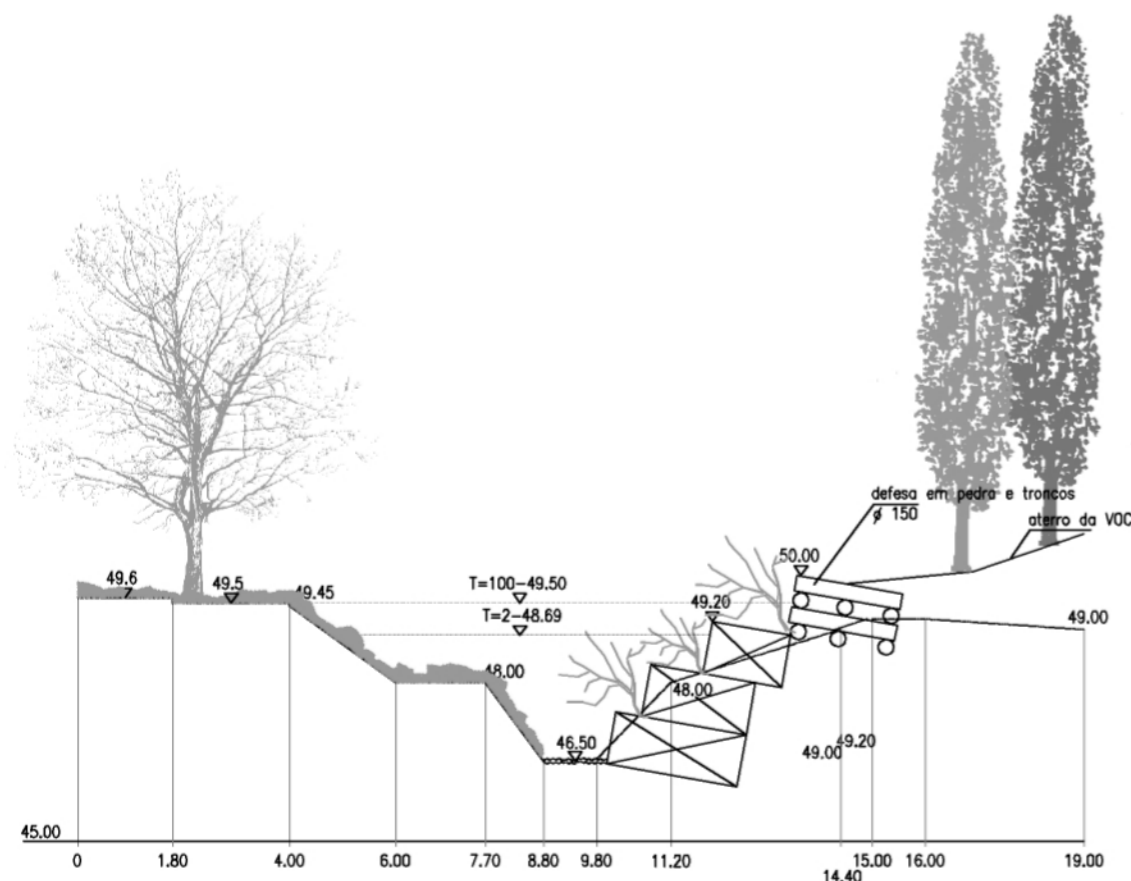

PERFIL H.H

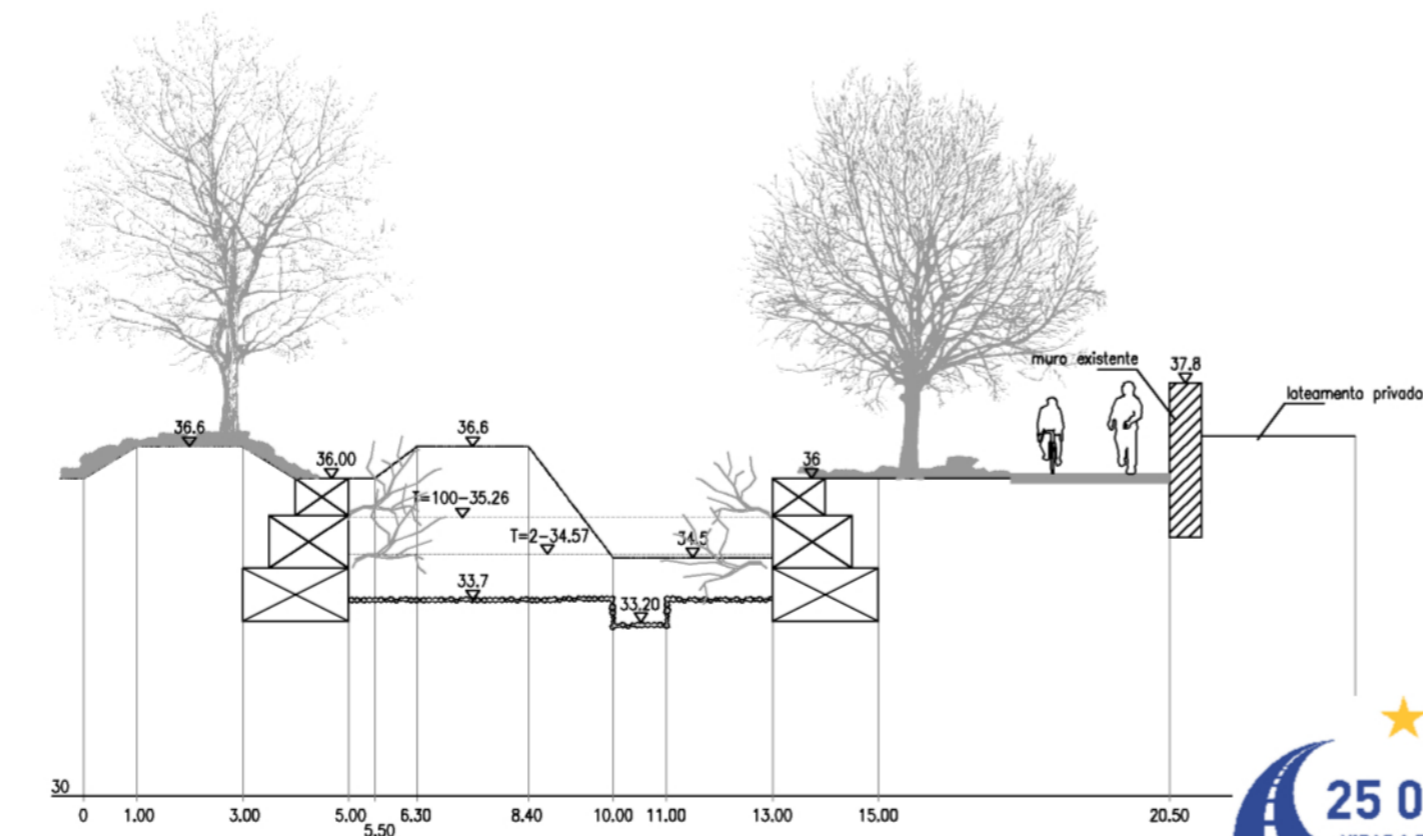

PERFIL O.O



Cascais
Câmara Municipal

D P E
Departamento
de Planeamento
Estratégico


DORT

Divisão de Ordenamento de Território

Parceiros:



Colaboração:

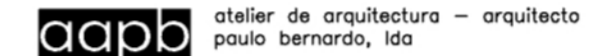

HEXÁMETRO CONSULTORES
LUIA BARRALHO ARQUITECTURA PAISAGISTA

Obs.:

>

Os perfis apresentados têm como base os perfis da

Especialidade de Hidráulica.

Assunto:
VIA ORIENTAL NO CONCELHO DE CASCAIS
TROÇO 1

VALORIZAÇÃO E REABILITAÇÃO DA RIBEIRA DE SASSOEIROS
PROJECTO DE ARQUITECTURA PAISAGISTA

Local:
SASSOEIROS - CARCAVELOS

Peça:

PERFIS EXEMPLIFICATIVOS

Fase:

PROJECTO DE EXECUÇÃO

Versão:

>

Escala:

1:200

Data:

ABRIL 2009

O Técnico:

>
LUIA BARRALHO

Código:

>

Folha Nº.:

V O C - T 1
P E - 0 7 . 2
1 0 5 - 0 0

