




PERFIL B.B.

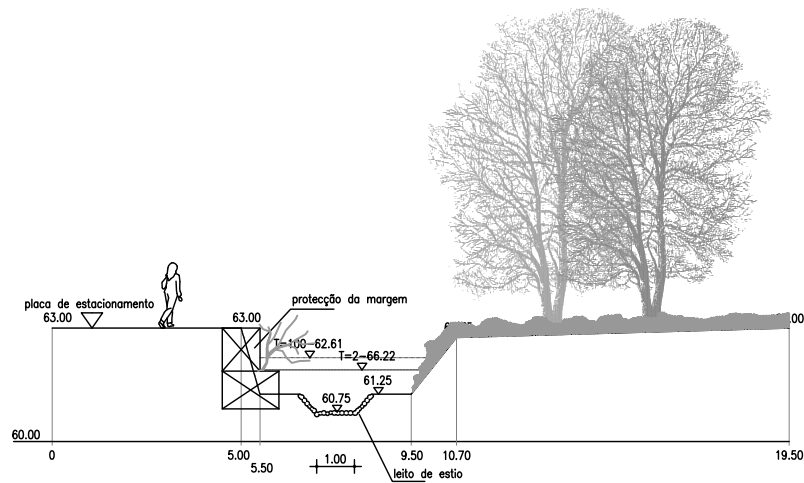


PERFIL C.C.

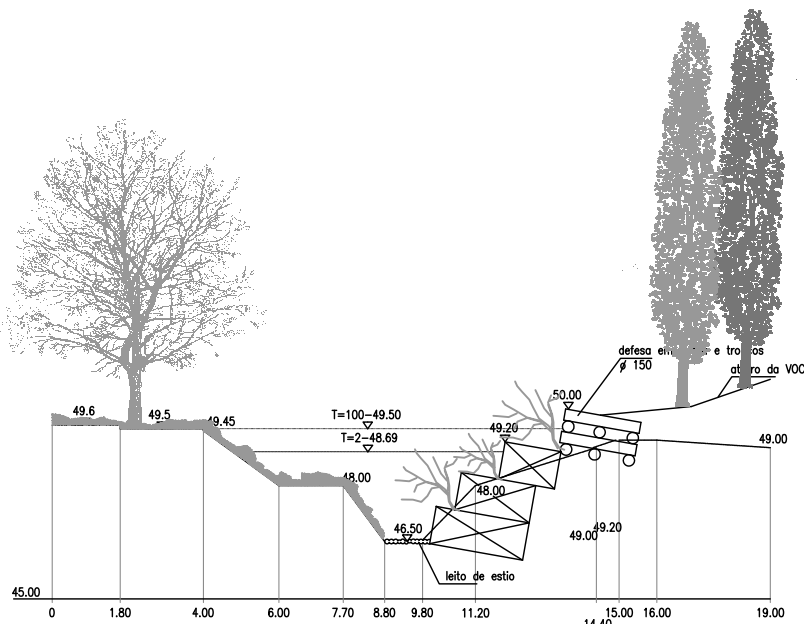


PERFIL H.H.

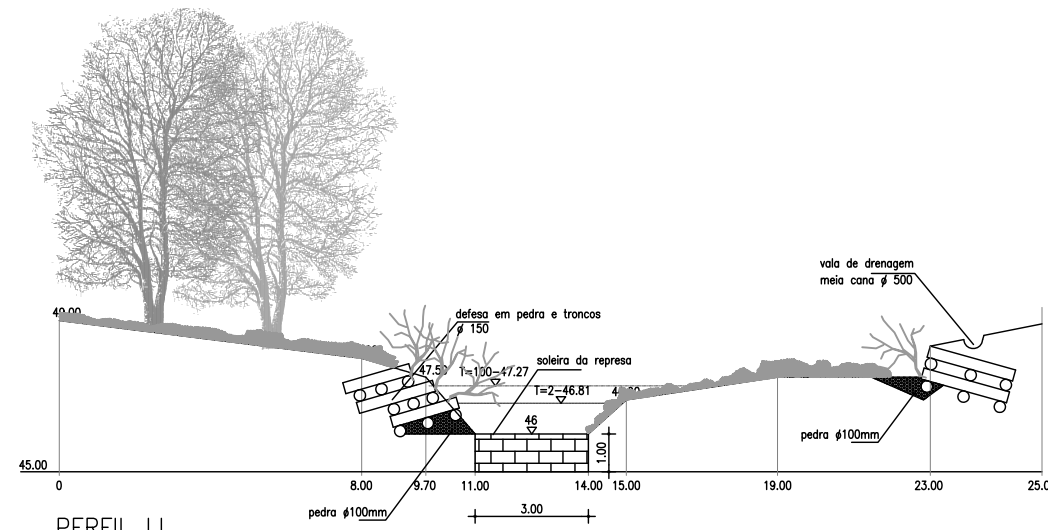

PERFIL I.I.  
(represa)

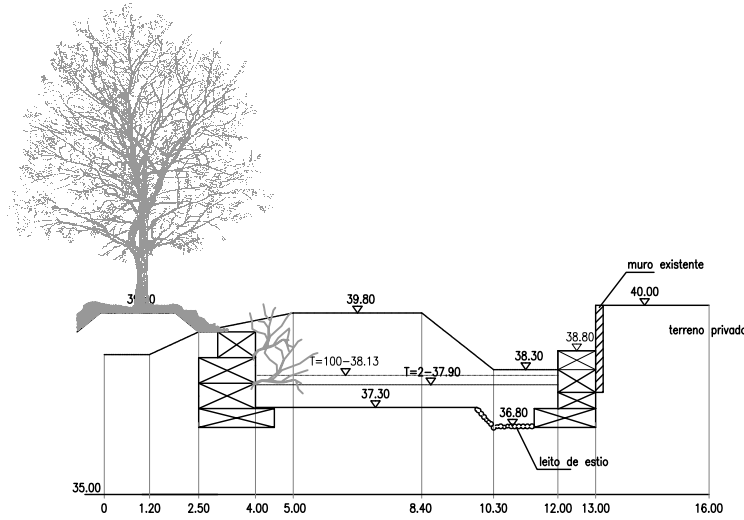

PERFIL M.M.  
(ponte)

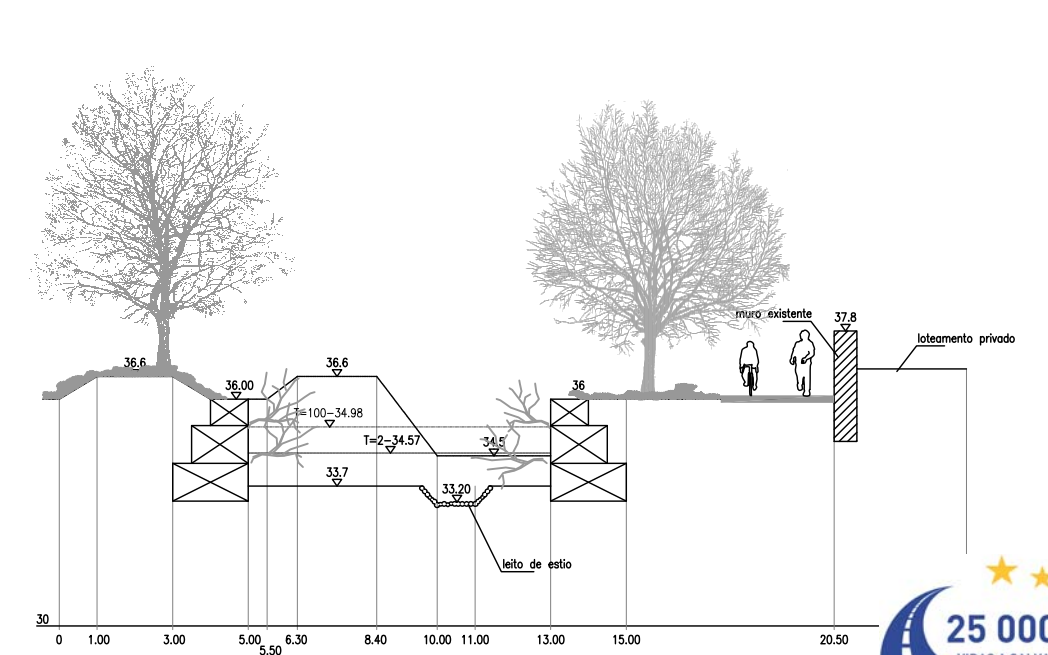

PERFIL O.O.



**Cascais**  
Câmara Municipal

D P E  
Departamento  
de Planeamento  
Estratégico

**DORT**

Divisão de Ordenamento de Território

Parceiros:



Companhia de Investimentos  
Imobiliária Comercial, S.A.

Colaboração:



atelier de arquitetura – arquitecto  
paulo bernardo, lda



Consultora Ambiental, Lda  
HEXÁMETRO  
CONSULTORES



Gabinete de Engenharia de Estradas, Lda

LUISA BORRALHO  
ARQUITECTURA PAISAGISTA

Obs.:

>

Os perfis apresentados têm como base os perfis da

Especialidade de Hidráulica.

Assunto:  
**VIA ORIENTAL NO CONCELHO DE CASCAIS  
TROÇO 1**

VALORIZAÇÃO E REABILITAÇÃO DA RIBEIRA DE SASSOEIROS  
PROJECTO DE ARQUITECTURA PAISAGISTA

Local:  
**SASSOEIROS - CARCAVELOS**

Peça:

PERFIS EXEMPLIFICATIVOS

Fase:

PROJECTO DE EXECUÇÃO

Versão:

>

Escala:

1:200

Data:

MAIO 2010

Folha Nº.:

V O C - T 1

P E - 0 7 2

1 0 5 - 0 0

O Técnico:

LUISA BORRALHO

Código:

>

