




PERFIL B.B

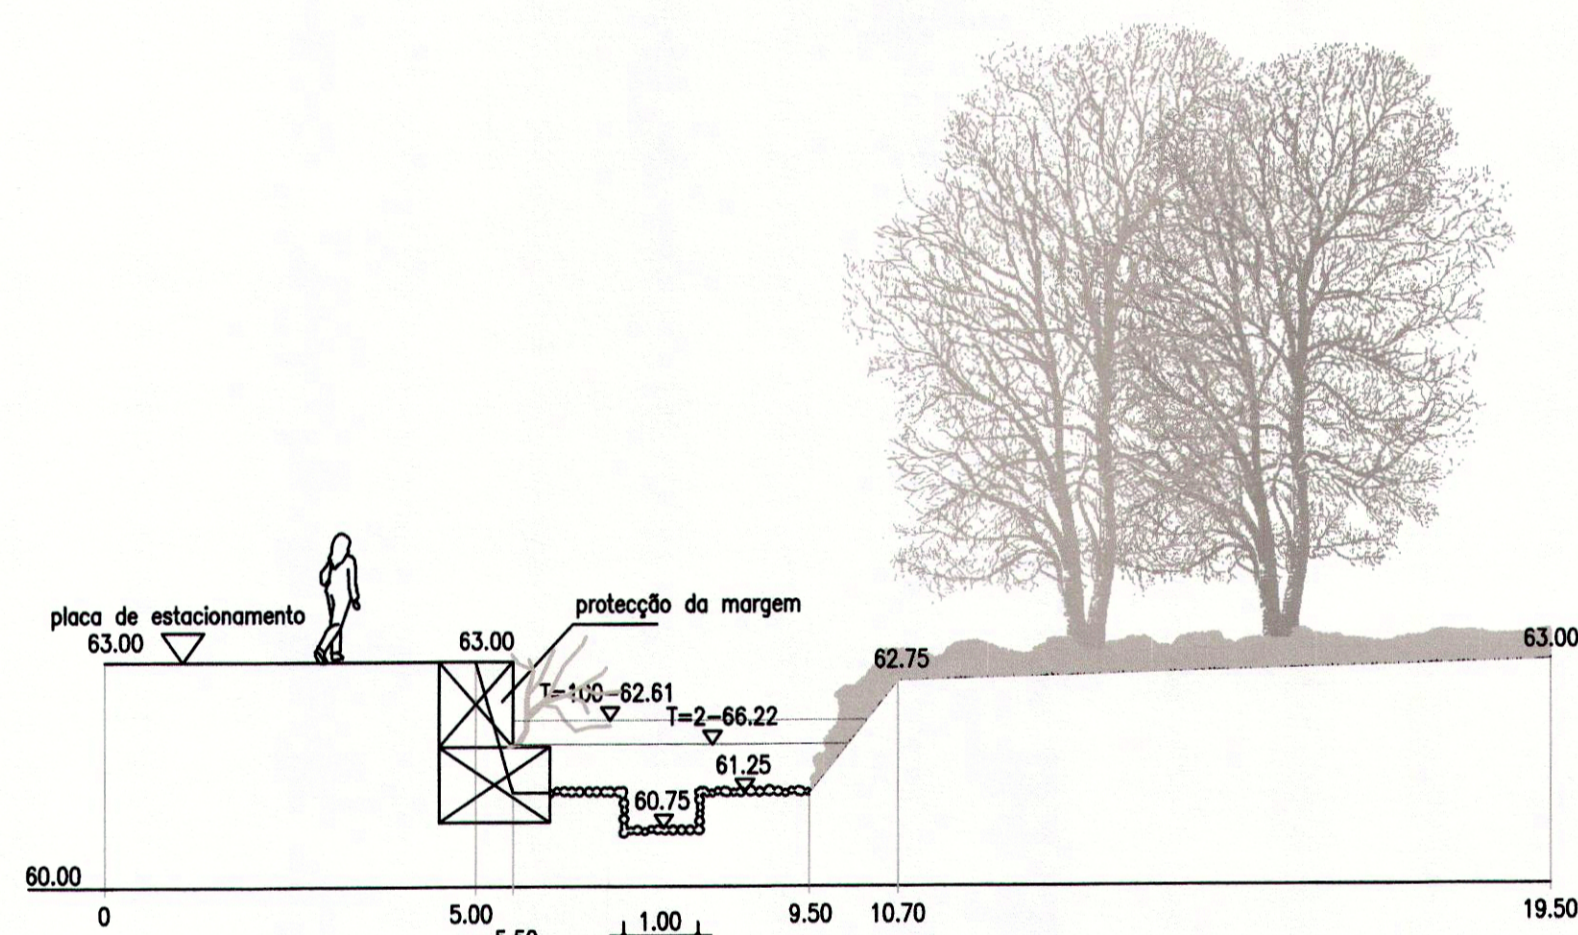


PERFIL C.C

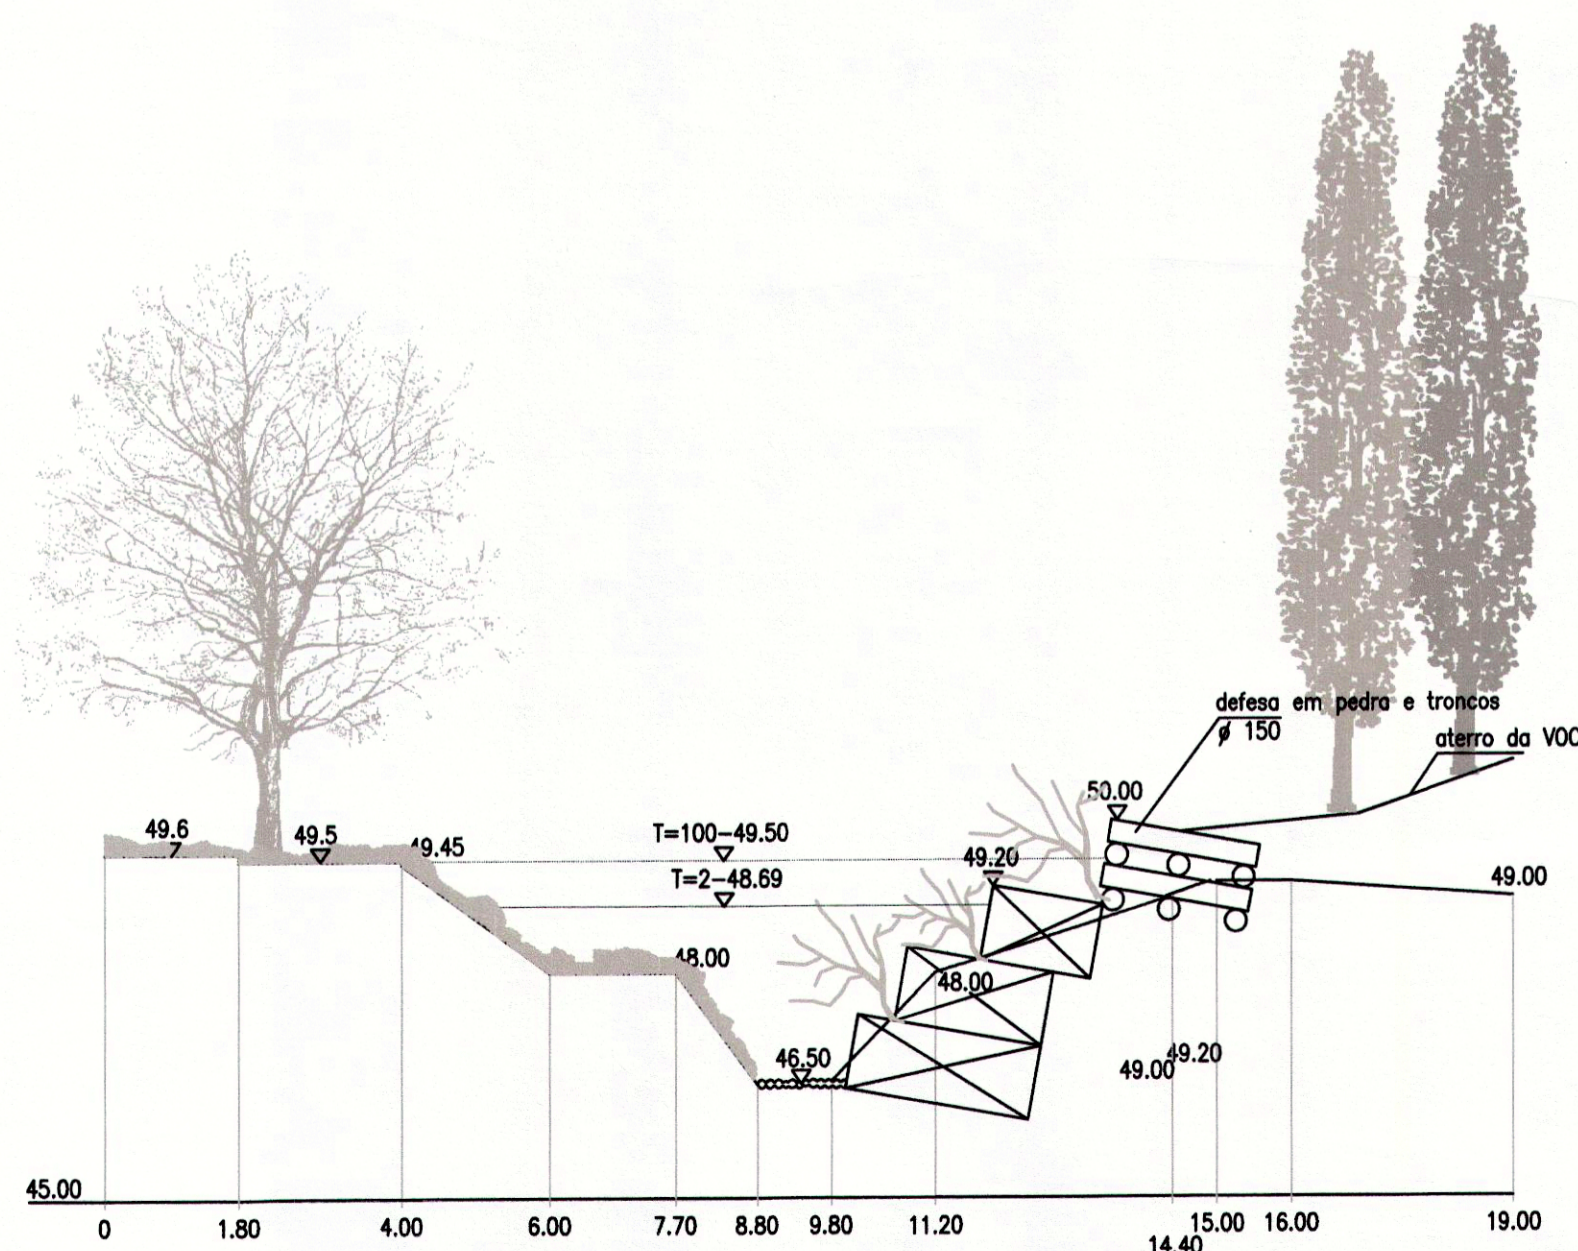


PERFIL H.H

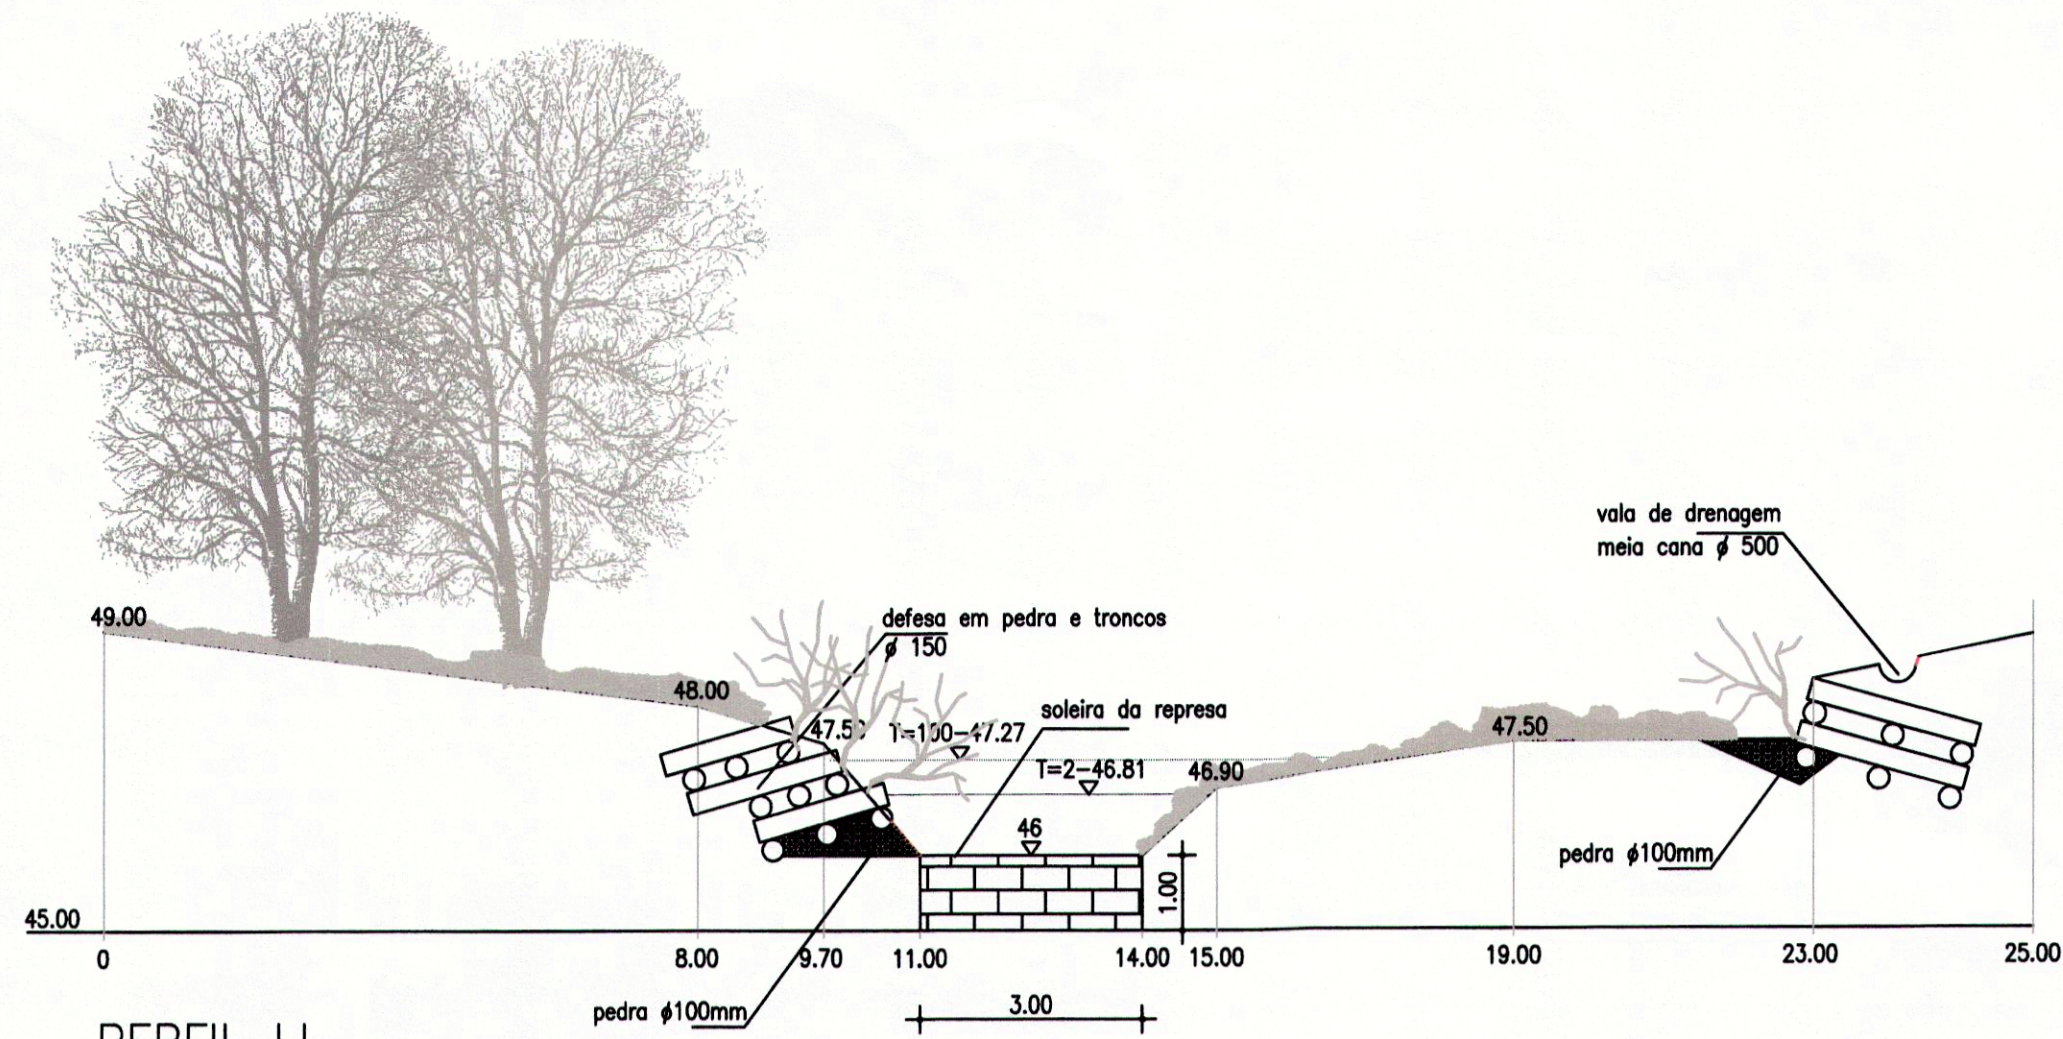

PERFIL I.I
(represa)

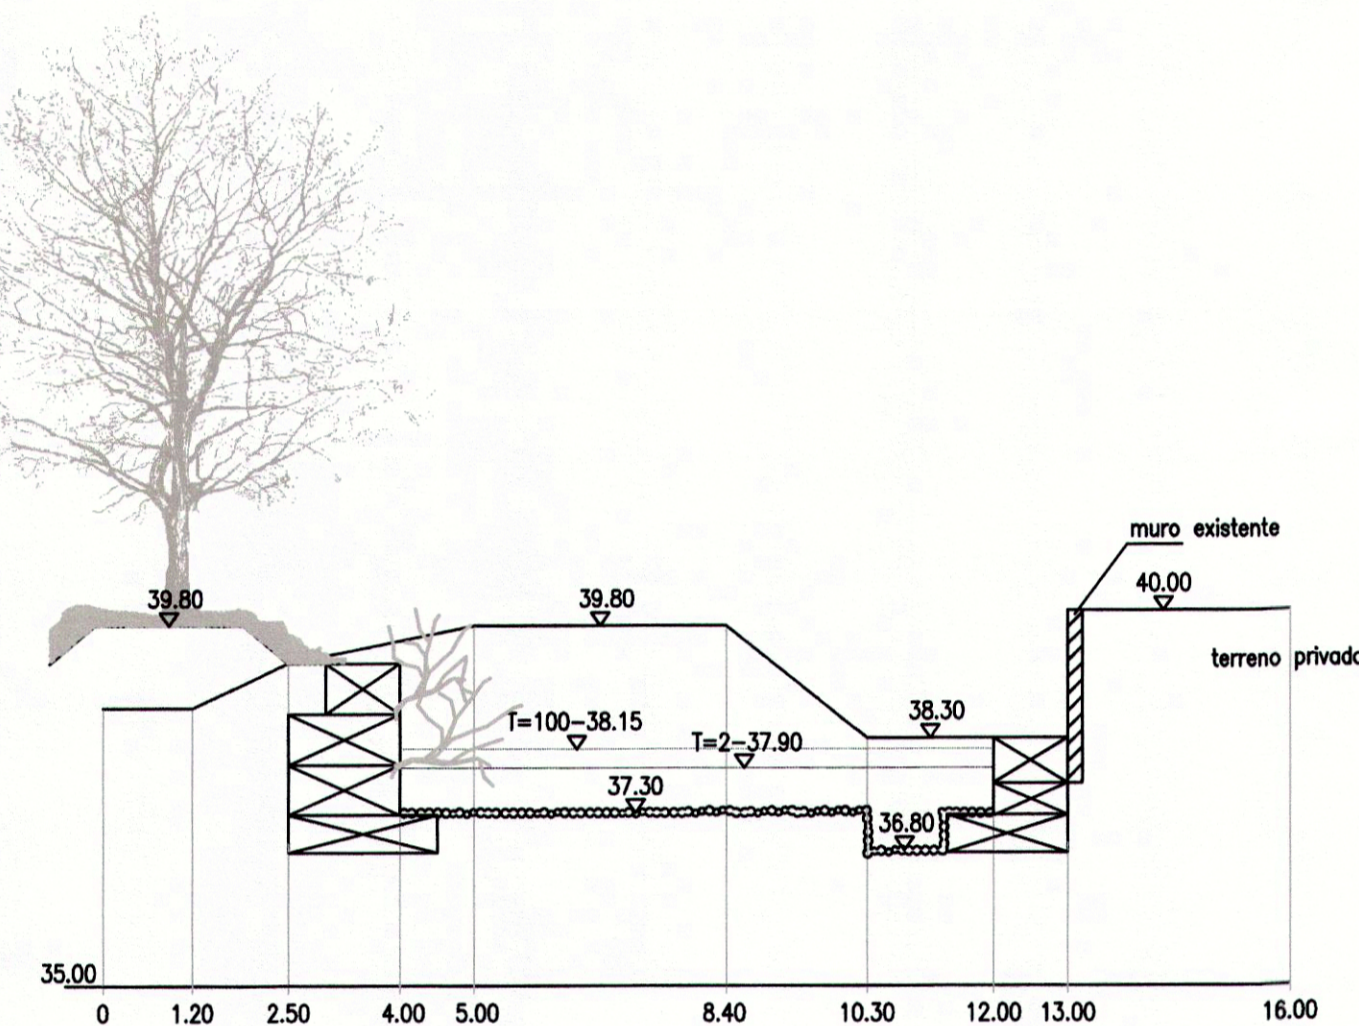

PERFIL M.M
(ponte)

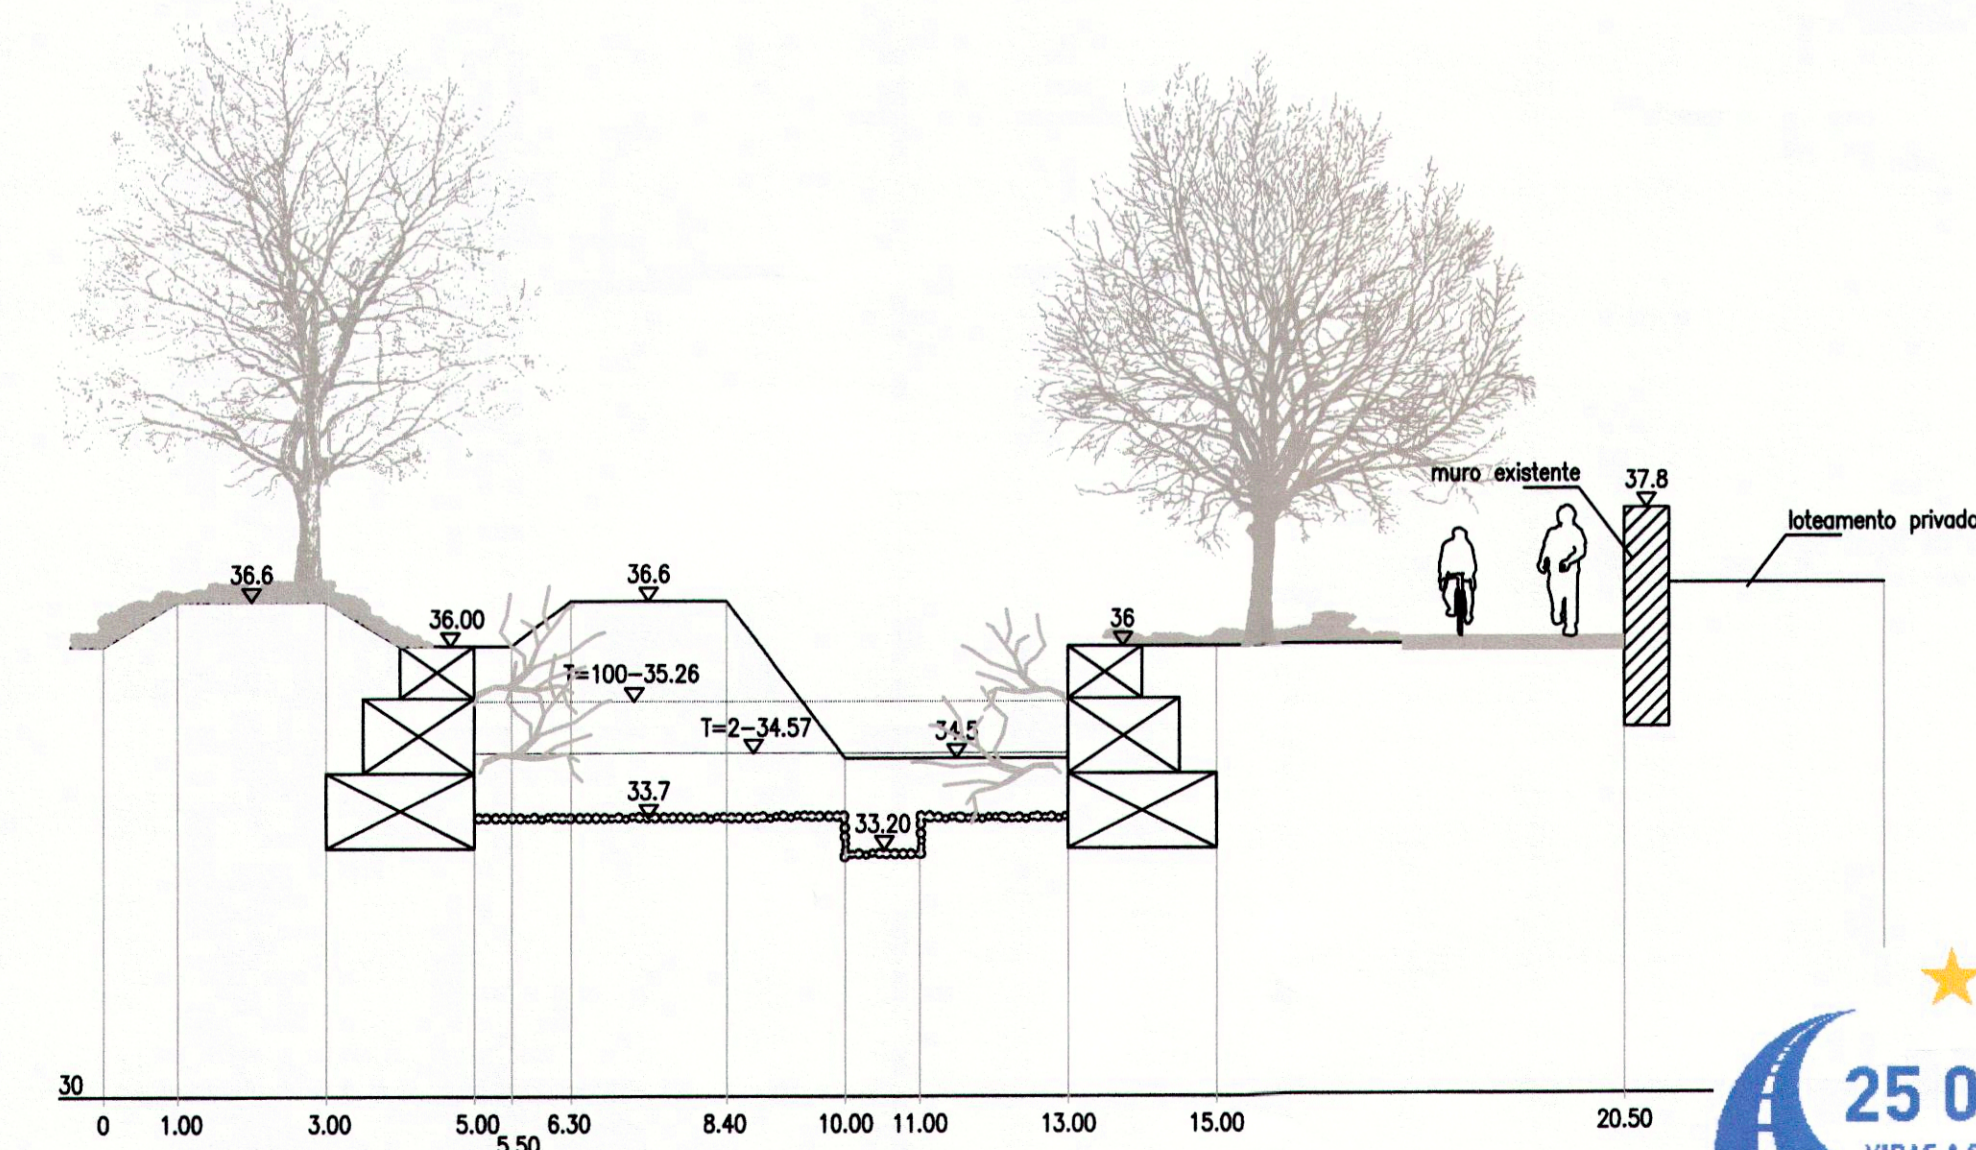

PERFIL O.O



Cascais
Câmara Municipal

D P E
Departamento
de Planeamento
Estratégico

DORT

Divisão de Ordenamento de Território

Parceiros:



Companhia de Investimentos em
Investimentos Construtivos, S.A.

Colaboração:



atelier de arquitectura – arquitecto
paulo bernardo, lda



Gabinete de Engenharia de Estradas, Lda



Consultoria Ambiental, Lda

HEXÂMETRO
CONSULTORES

LUISA BORRALHO
ARQUITECTURA PAISAGISTA

Obs.:

>

Os perfis apresentados têm como base os perfis da

Especialidade de Hidráulica.

Assunto:

VIA ORIENTAL NO CONCELHO DE CASCAIS
TROÇO 1

VALORIZAÇÃO E REABILITAÇÃO DA RIBEIRA DE SASSOEIROS
PROJECTO DE ARQUITECTURA PAISAGISTA

Local:

SASSOEIROS - CARCAVELOS

Peça:

PERFIS EXEMPLIFICATIVOS

Fase:

PROJECTO DE EXECUÇÃO



Versão:

>

Escala:

1:200

Data:

ABRIL 2009

Folha Nº.:

V O C - T 1

P E - 0 7 . 2

1 0 5 - 0 0

O Técnico:

> LUISA BORRALHO

Código:

>

