



PLANTA GERAL
Esc: 1:1000

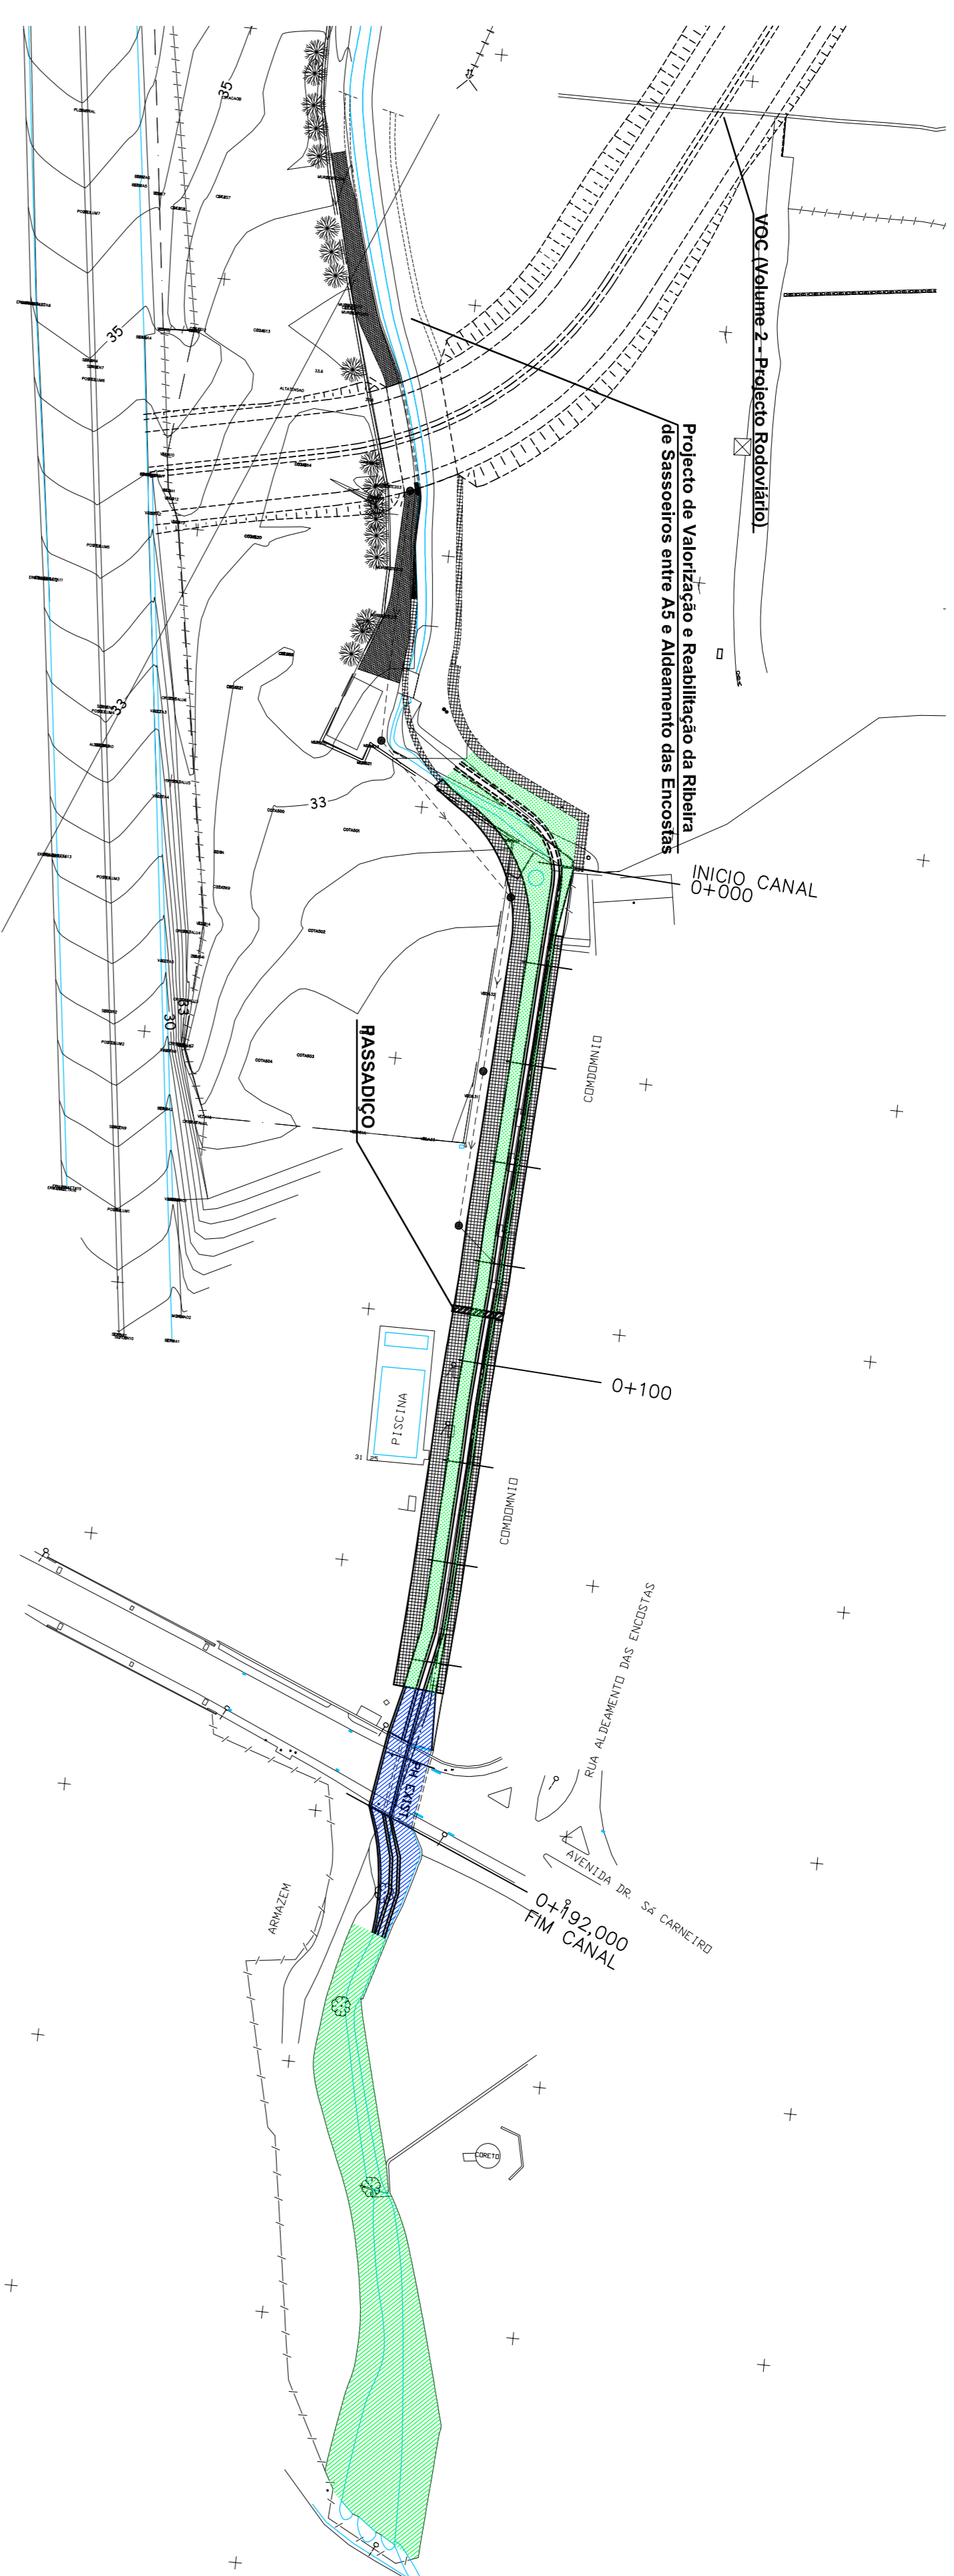

- LEGENDA:**
- DUPLICAÇÃO DA PASSAGEM HIDRAULICA
 - GABIOS (MARGEM ESQUERDA E DIREITA DO ALARGAMENTO DA RIBEIRA)
 - ZONA RELVADA CORRESPONDENTE AO RASTO CENTRAL DO ALARGAMENTO DA RIBEIRA
 - PASSADICO
 - LIMPEZA DA RIBEIRA DE SASSOEIROS
 - REDE DE DRENAGEM PREVISTA NO PROJECTO RODOVIARIO DA VOC (VOLUME 2)

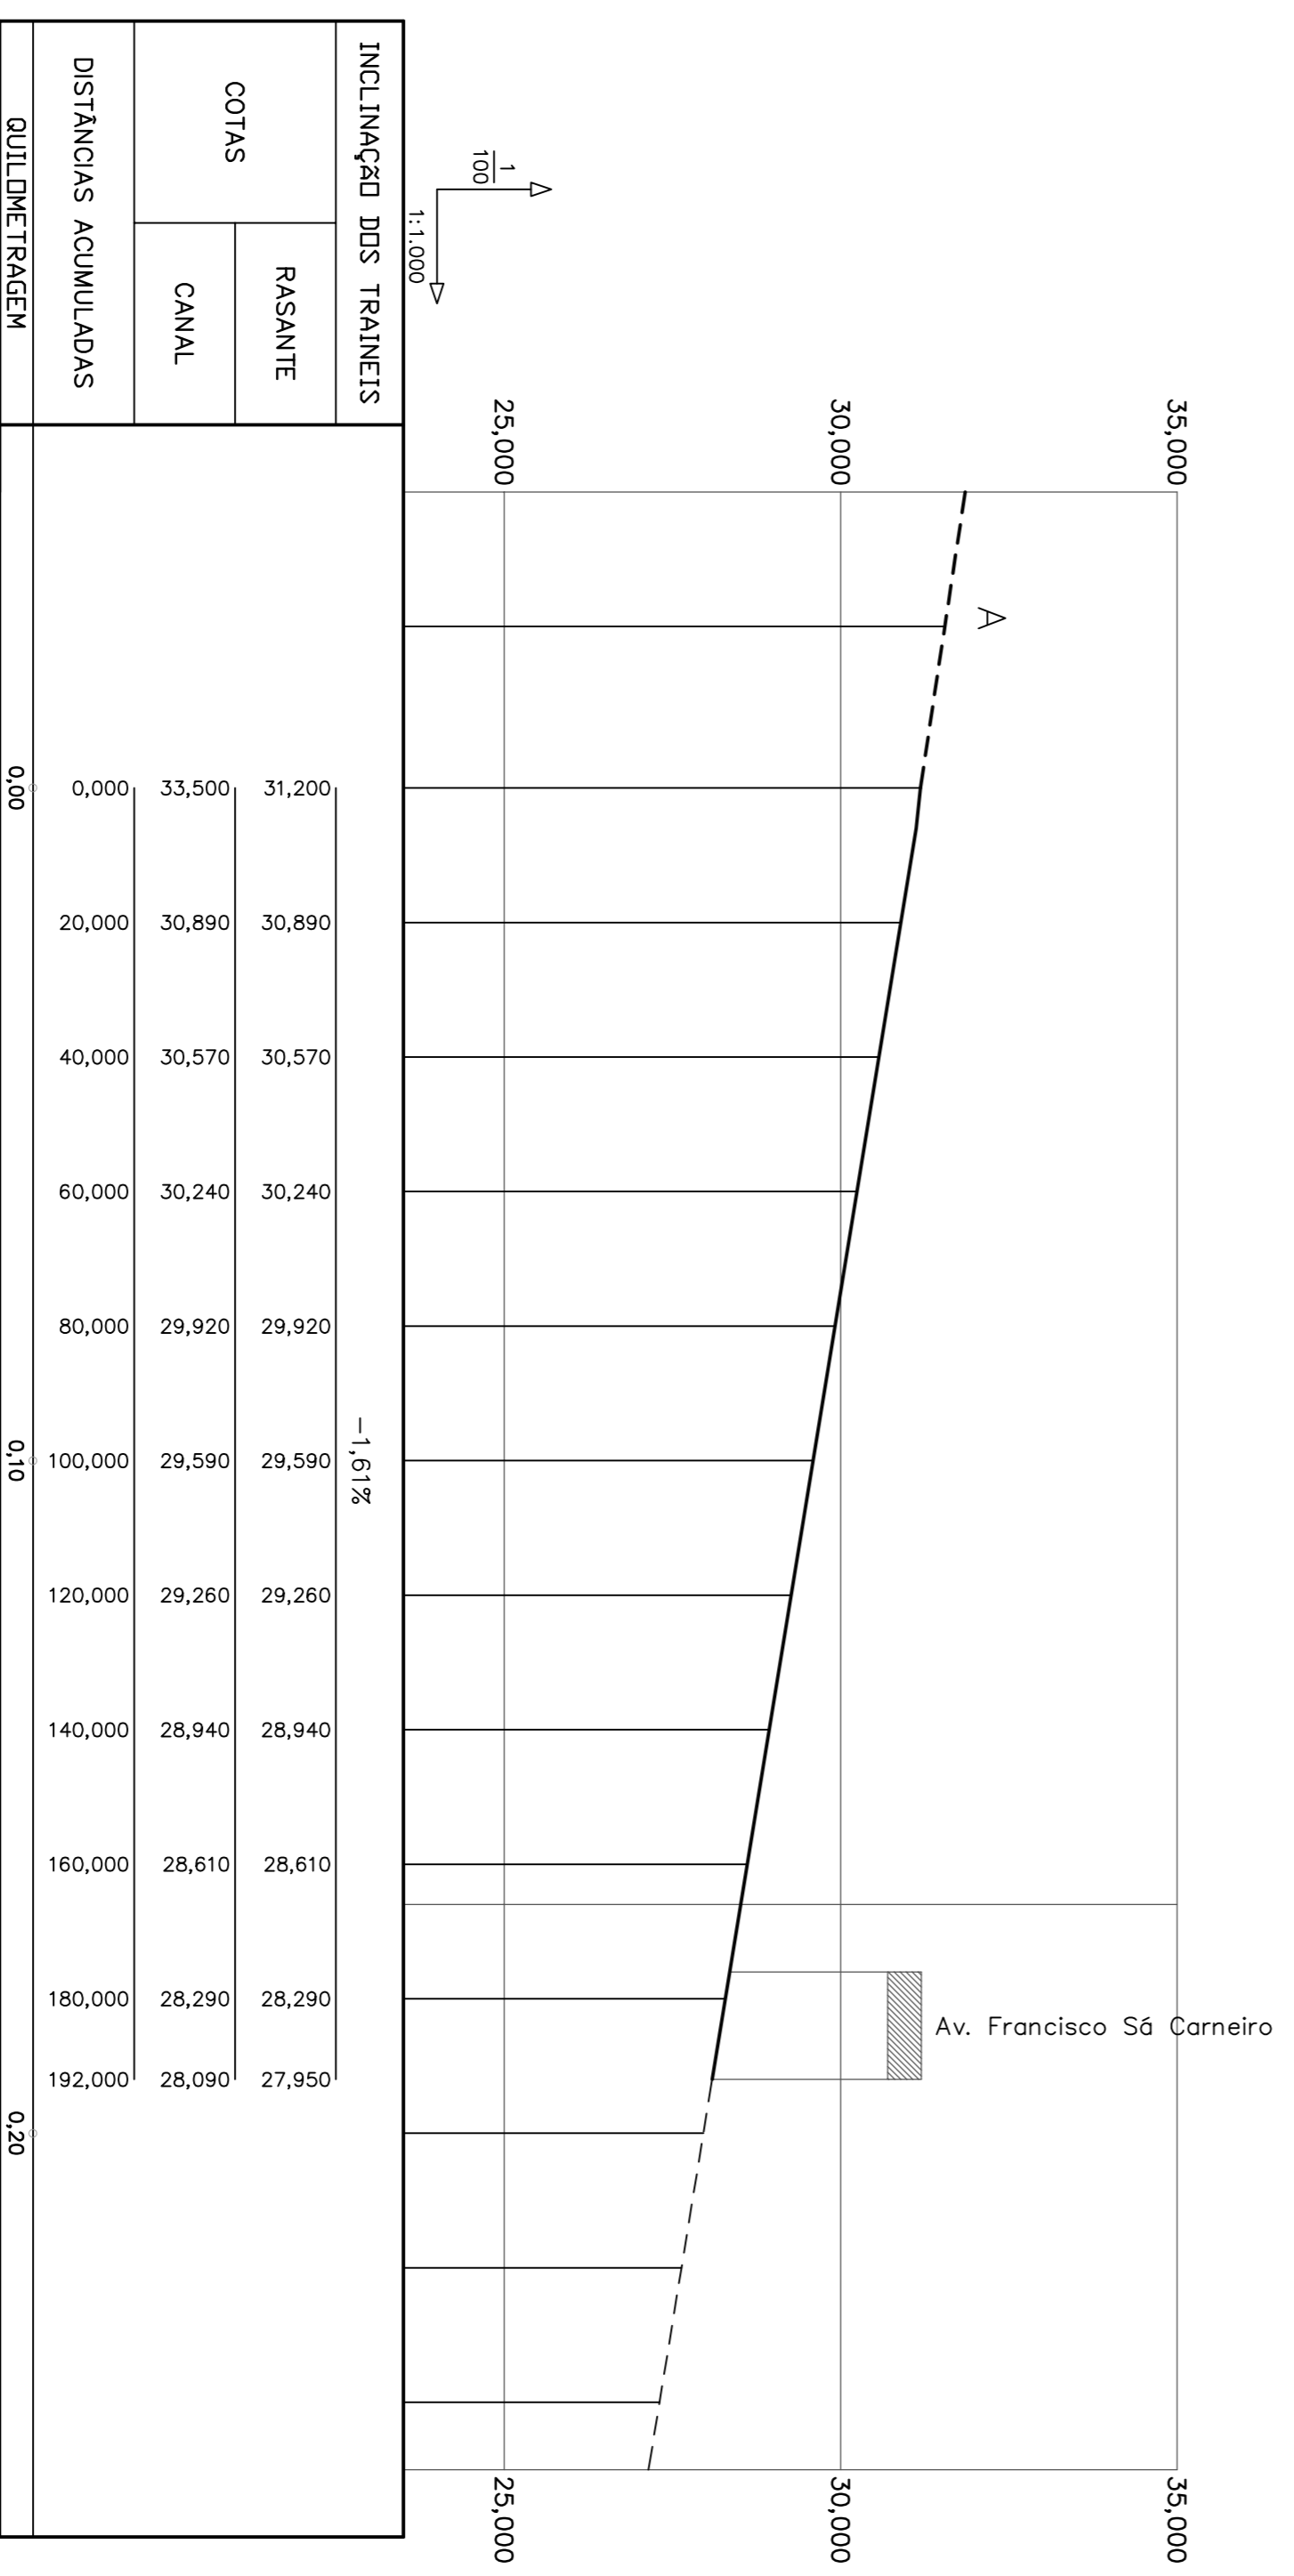

A – Inclinação do canal objecto do Projecto de Valorizao e Reabilitao da Ribeira de Sassoeiros entre A5 e Aldeamento das Encostas.



DORT Divisao de Ordenamento de Território



Colaborador: **ECOMOD**
Lúcia Botelho
Arquiteta e Urbanista

Obs: >

Assunto: **TRONCO CENTRAL DO CONCEIHO DE CASCAIS**
Valorizao e reabilitao da Ribeira de Sassoeiros
Linha de Regenerao -
Linha de Regenerao -
SASSOEIROS - CARCANELOS

Pego: **PLANTA GERAL E PERFIL LONGITUDINAL**

Fase: **PROJECTO DE EXECUO**

Versao: >

Escala: N.º: **AS INDICADAS JUNHO 2010**

O Tcnico: **PE-073**

Cdigo: **200-01**

