ALARGAMENTO DO CANAL

Esc 1:50

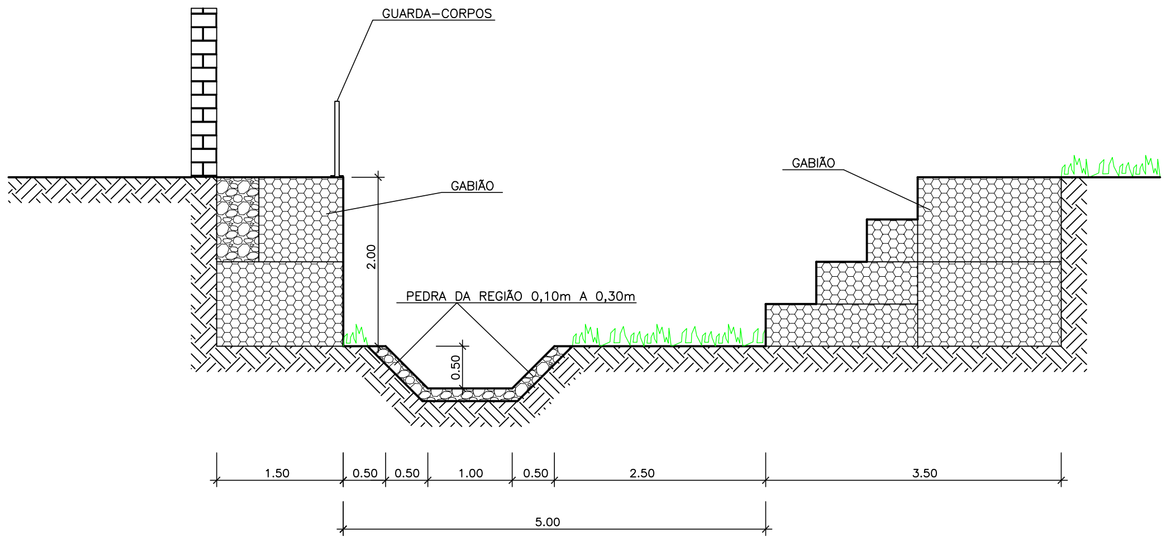

DUPLICAÇÃO DA PASSAGEM HIDRÁULICA

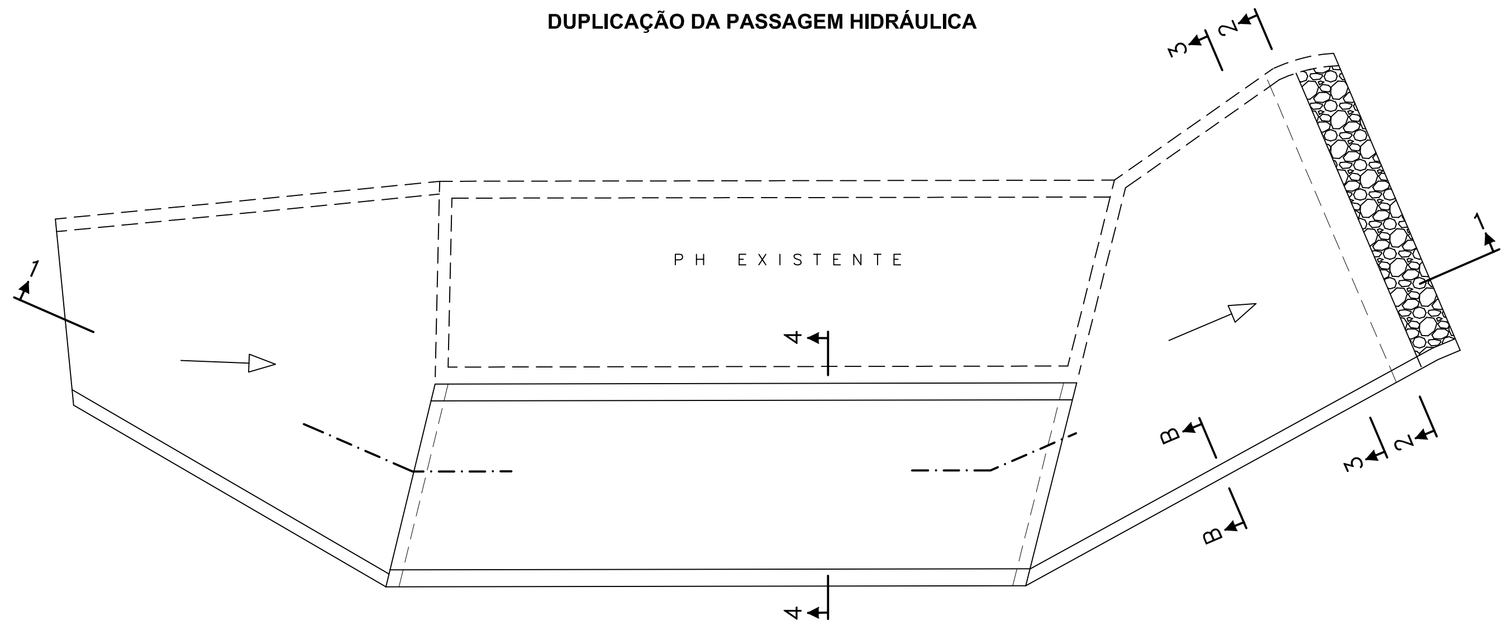

PLANTA

Esc 1:100

PASSADIÇO NO CONDOMINIO

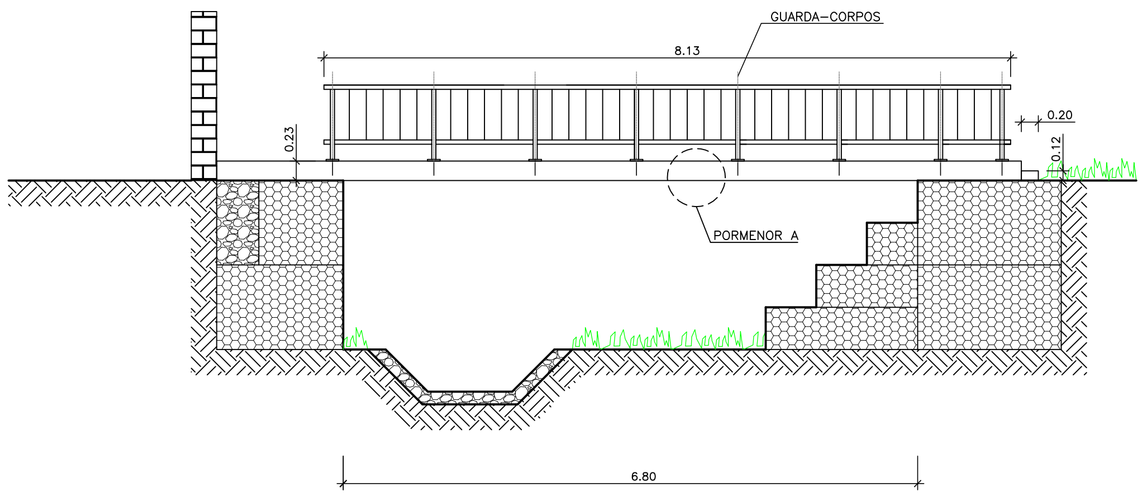

ALÇADO

ESC. 1/50

LAJE AVEOLADA-PE180G (TIPO MAPREL)

PORMENOR A

ESC. 1/10

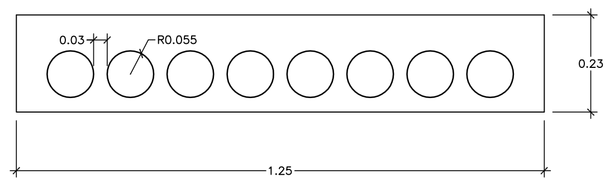

NOTAS:

- MATERIAIS: Betão C40/50
  Aço A500NR

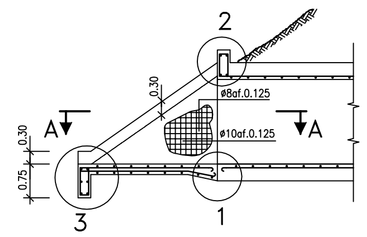

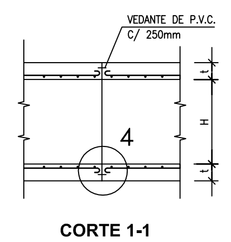

CORTE 1-1

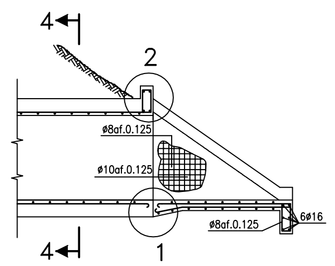

CORTE 2-2

CORTE 3-3

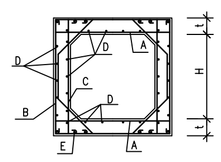

CORTE 4-4

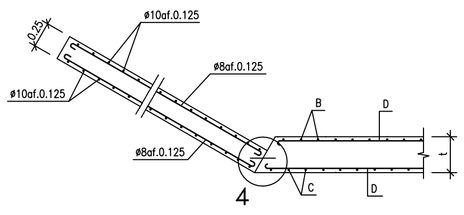

CORTE A-A

Esc 1:40

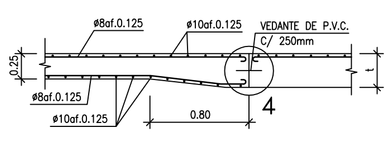

PORMENOR 1

Esc 1:40

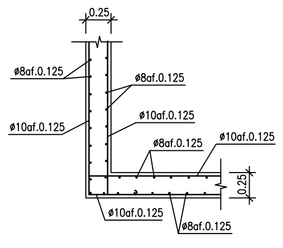

CORTE B-B

Esc 1:40

NOTAS:

- AS JUNTAS DE DILATAÇÃO SERÃO EQUIDISTANTES C/ UM ESPAÇAMENTO APROXIMADO DE 4m
- RECOBRIMENTO DE ARMADURAS: 4cm
- MATERIAIS: Betão C20/25
  Aço A500NR

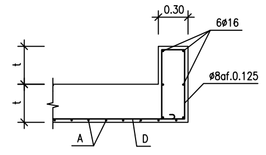

PORMENOR 2

Esc 1:40

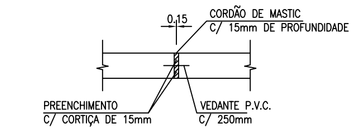

PORMENOR 4

Esc 1:20

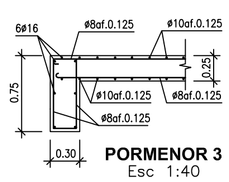

PORMENOR 3

Esc 1:40

SECÇÃO Letra		4.0x2.0x0.4
ARMADURAS	A	ø20af.0.10
	B	ø16af.0.125
	C	ø16af.0.125
	D	ø12af.0.125
	E	ø12af.0.125

Cascais
Câmara Municipal

DPE Departamento de Planeamento Estratégico

DORT Divisão de Ordenamento de Território

Parceiros:

Colaboração:

atelier de arquitectura - arquitecto paulo bernardo, lda.

HIDKÁMETRO CONSULTORES

Cabinete de Engenharia de Estradas, Lda

LUISA BORRALHO ARQUITECTURA PAISAGISTA

Obs.:

Assunto:
VIA ORIENTAL NO CONCELHO DE CASCAIS
TROÇO 1
VALORIZAÇÃO E REABILITAÇÃO DA RIBEIRA DE SASSOEIROS
- PROJECTO DE REGULARIZAÇÃO -

Local:
SASSOEIROS - CARCAVELOS

Peça:
SECÇÕES TIPO

Fase:
PROJECTO DE EXECUÇÃO

Versão:

Escala: AS INDICADAS

Data: JUNHO 2010

Folha Nº.: VOC-T1 PE-07.3 2010-01

O Técnico:

Código:

25 000 VIDAS A SALVAR
Carta Europeia de Segurança Rodoviária

CÂMARA MUNICIPAL CASCAIS 20 DEZ. 2010