


ESQUEMA DE FOLHAS

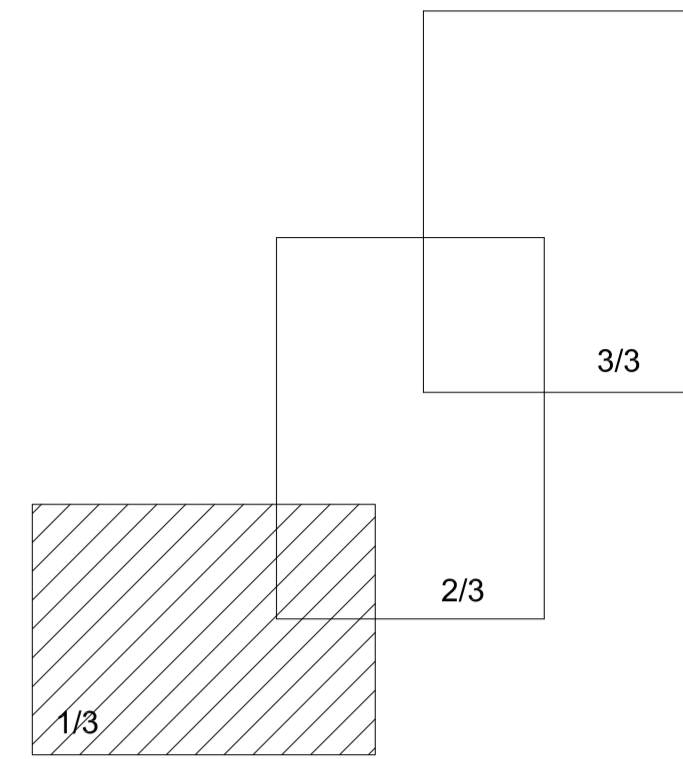

VER FOLHA 2/3

NESTA ZONA CONSULTAR "PROJECTO" REGULARIZAÇÃO DA RIBEIRA DE SASSOZEIROS ENTRE A ROTUNDA 1 DA V.O.C. SA CARNEIRO PISCINA

CONDÓMNIO

CONDÓMNIO

RUA ALDEAMENTO DAS ENCOSTAS

AVENIDA DR. SA CARNEIRO

SIMBOLOGIA

- Leito de estio
- - - - - Limite de inundação T=100



D.P.E. Departamento de Planeamento Estratégico

DORT Divisão de Ordenamento de Território

Parceiros:

Colaboração:

Obs.: >

Assunto: VIA ORIENTAL NO CONCELHO DE CASCAIS TROÇO 1 VALORIZAÇÃO E REABILITAÇÃO DA RIBEIRA DE SASSOZEIROS - PROJECTO DE HIDRÁULICA - Local: SASSOZEIROS - CARCAVELOS

Peça: PLANTA GERAL DA RIBEIRA NÃO TRANSFORMADA 1/3

Fase: PROJECTO DE EXECUÇÃO

Versão: >

Escala: 1/500 Data: MAI 2010

Proj. Técnico: PEDREIRO BRUNO CARVALHO

Código: >

