

NESTA ZONA CONSULTAR "PROJECTO" REGULARIZAÇÃO DA RIBEIRA DE SASSOEIROS ENTRE A ROTUNDA 1 DA VOC SA CARNEIRO PISCINA

CONDOMNIO

CONDOMNIO

RUA ALDEAMENTO DAS ENCOSTAS


AVENIDA DR. SA CARNEIRO

SIMBOLOGIA

-  66,00
cota de fundo
-  Barreiras de gabiões
-  Defesas de troncos e pedras
-  Leito de estia
-  Área de inundação T=100
-  Limite do Domínio Hídrico
-  Muro de separação sob a rotunda



ESQUEMA DE FOLHAS

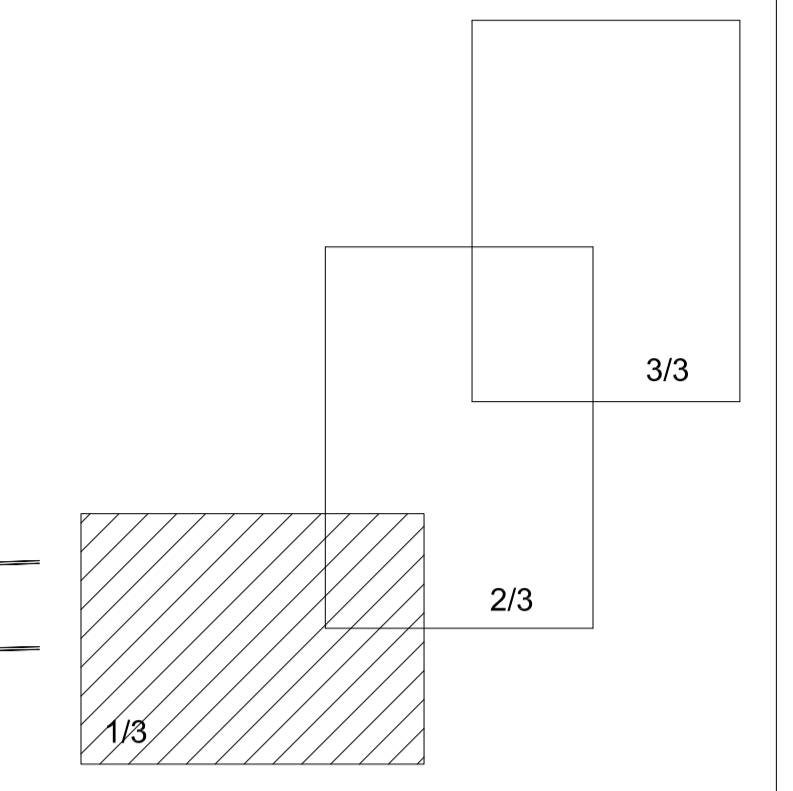

VER FOLHA 2/3

 **Cascais**
Câmara Municipal

DORT Divisão de Ordenamento de Território

Parceiros:

Colaboração:

Obs:

Assunto:
VIA ORIENTAL NO CONCELHO DE CASCAIS
TROCO 1
VALORIZAÇÃO E REABILITAÇÃO DA RIBEIRA DE SASSOEIROS
- PROJECTO DE HIDRAULICA -
Lote:
SASSOEIROS - CARCAVELOS

Peça: PLANTA GERAL 1/3

Fase: PROJECTO DE EXECUÇÃO

Versão:

Escala: 1/500
Data: MAI 2010
Folha Nº: V O C T 1
O Técnico: P E 0 7 2
Frederico Brito Cavaleiro
Código: 0 0 4 - 0 1

CÂMARA MUNICIPAL
CASCAIS
20 DEZ 2010