



PTT1

Escala A1:1/50

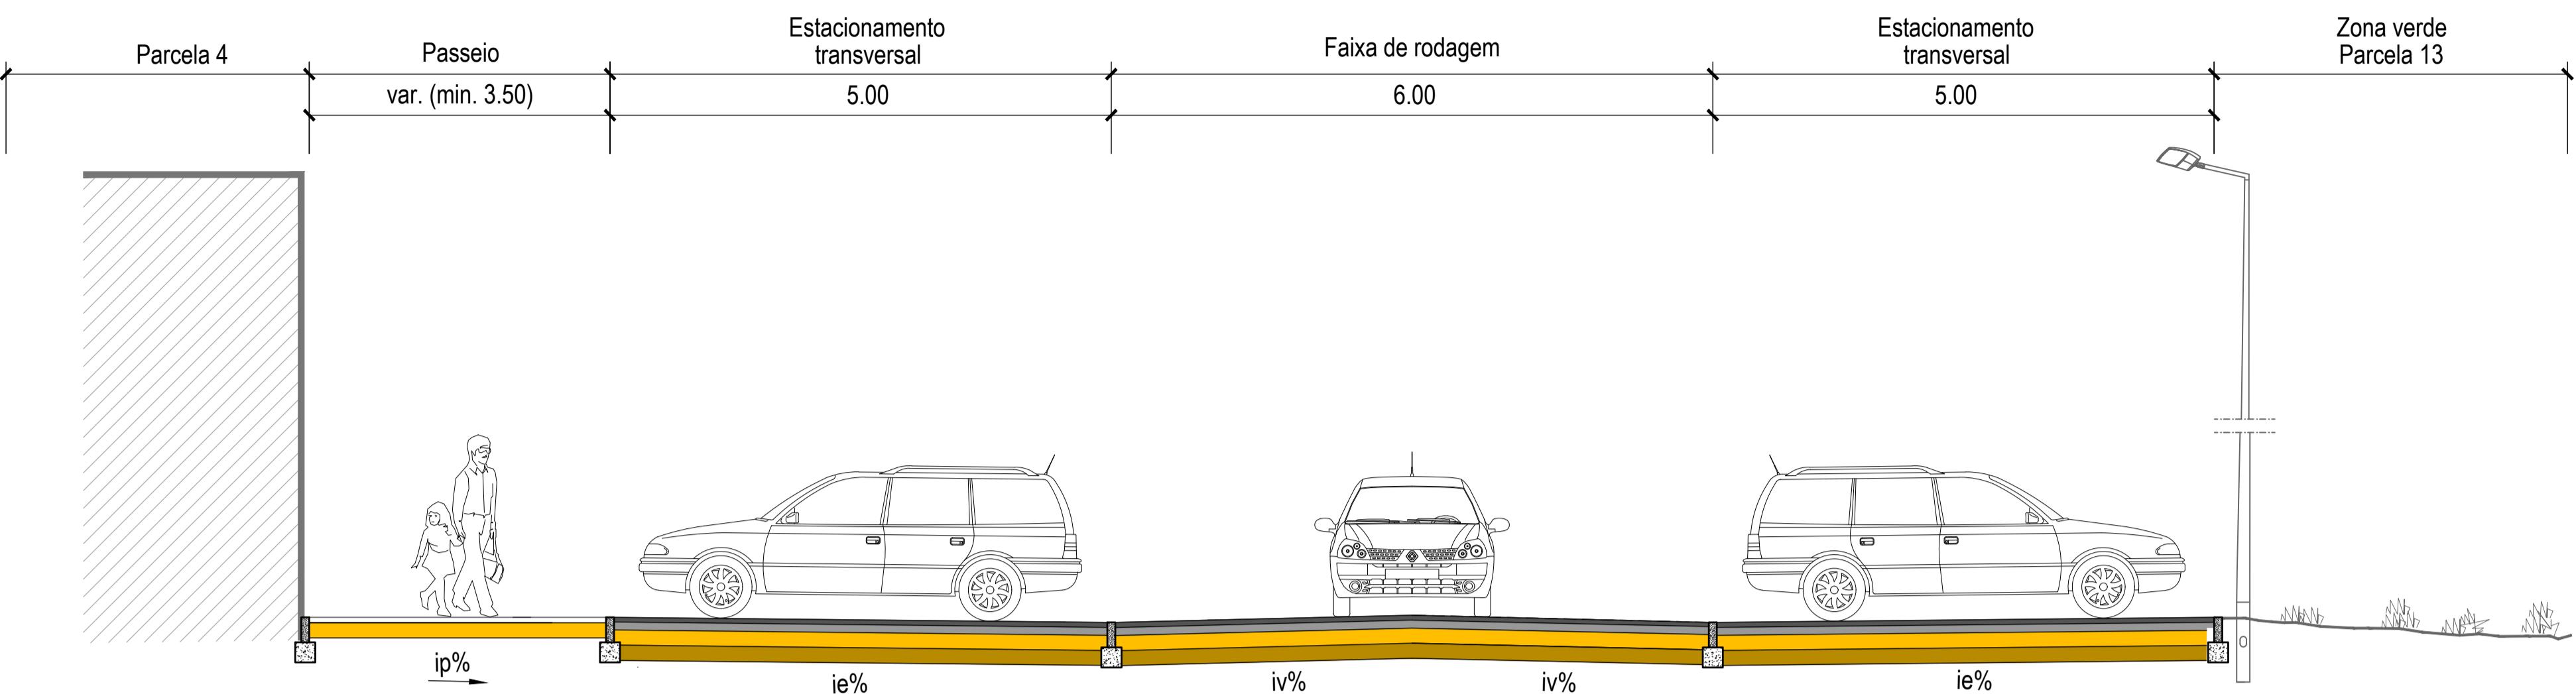


PTT2

Escala A1:1/50

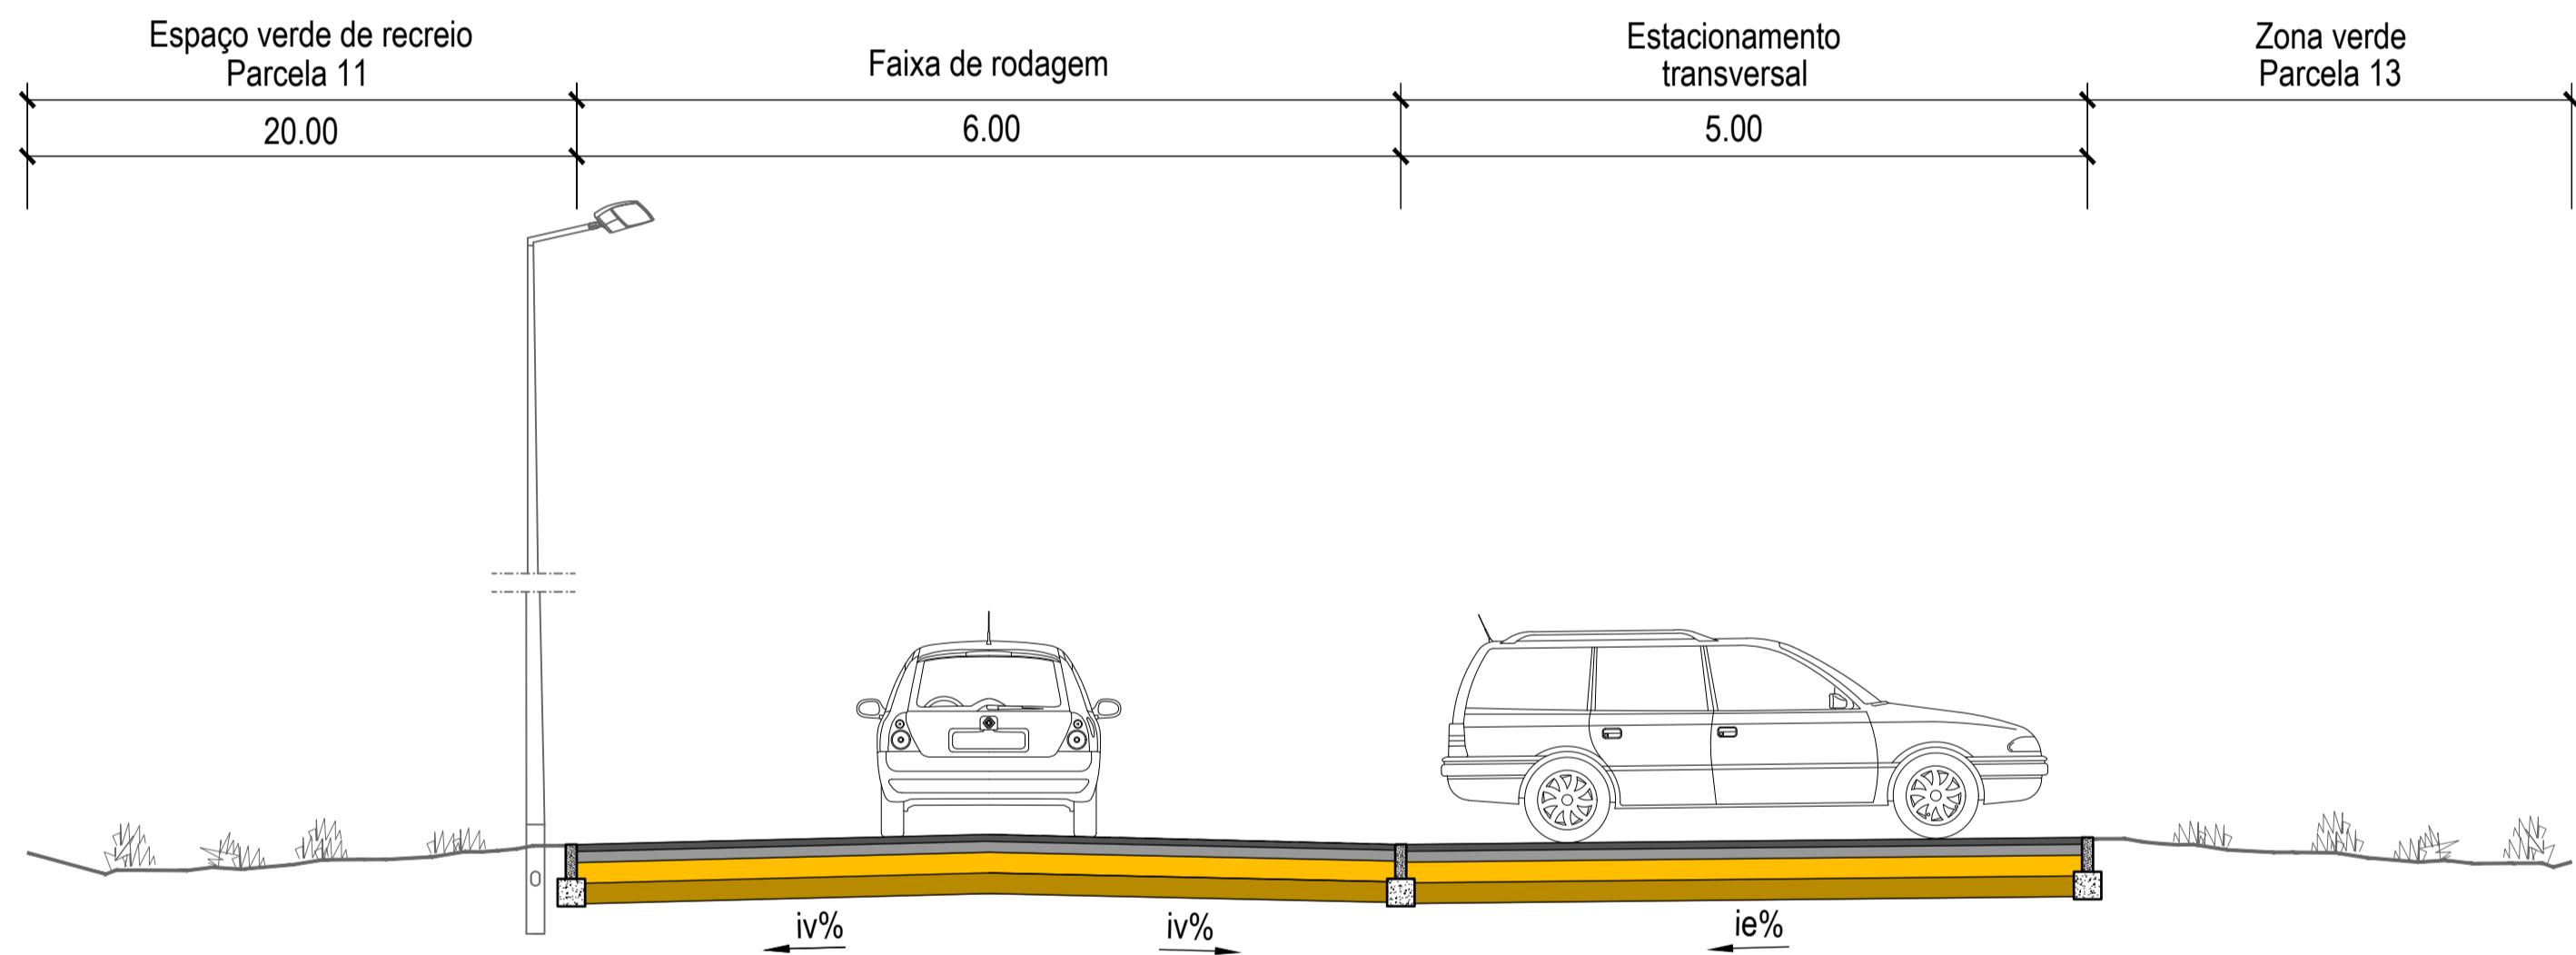

PTT3

Escala A1:1/50

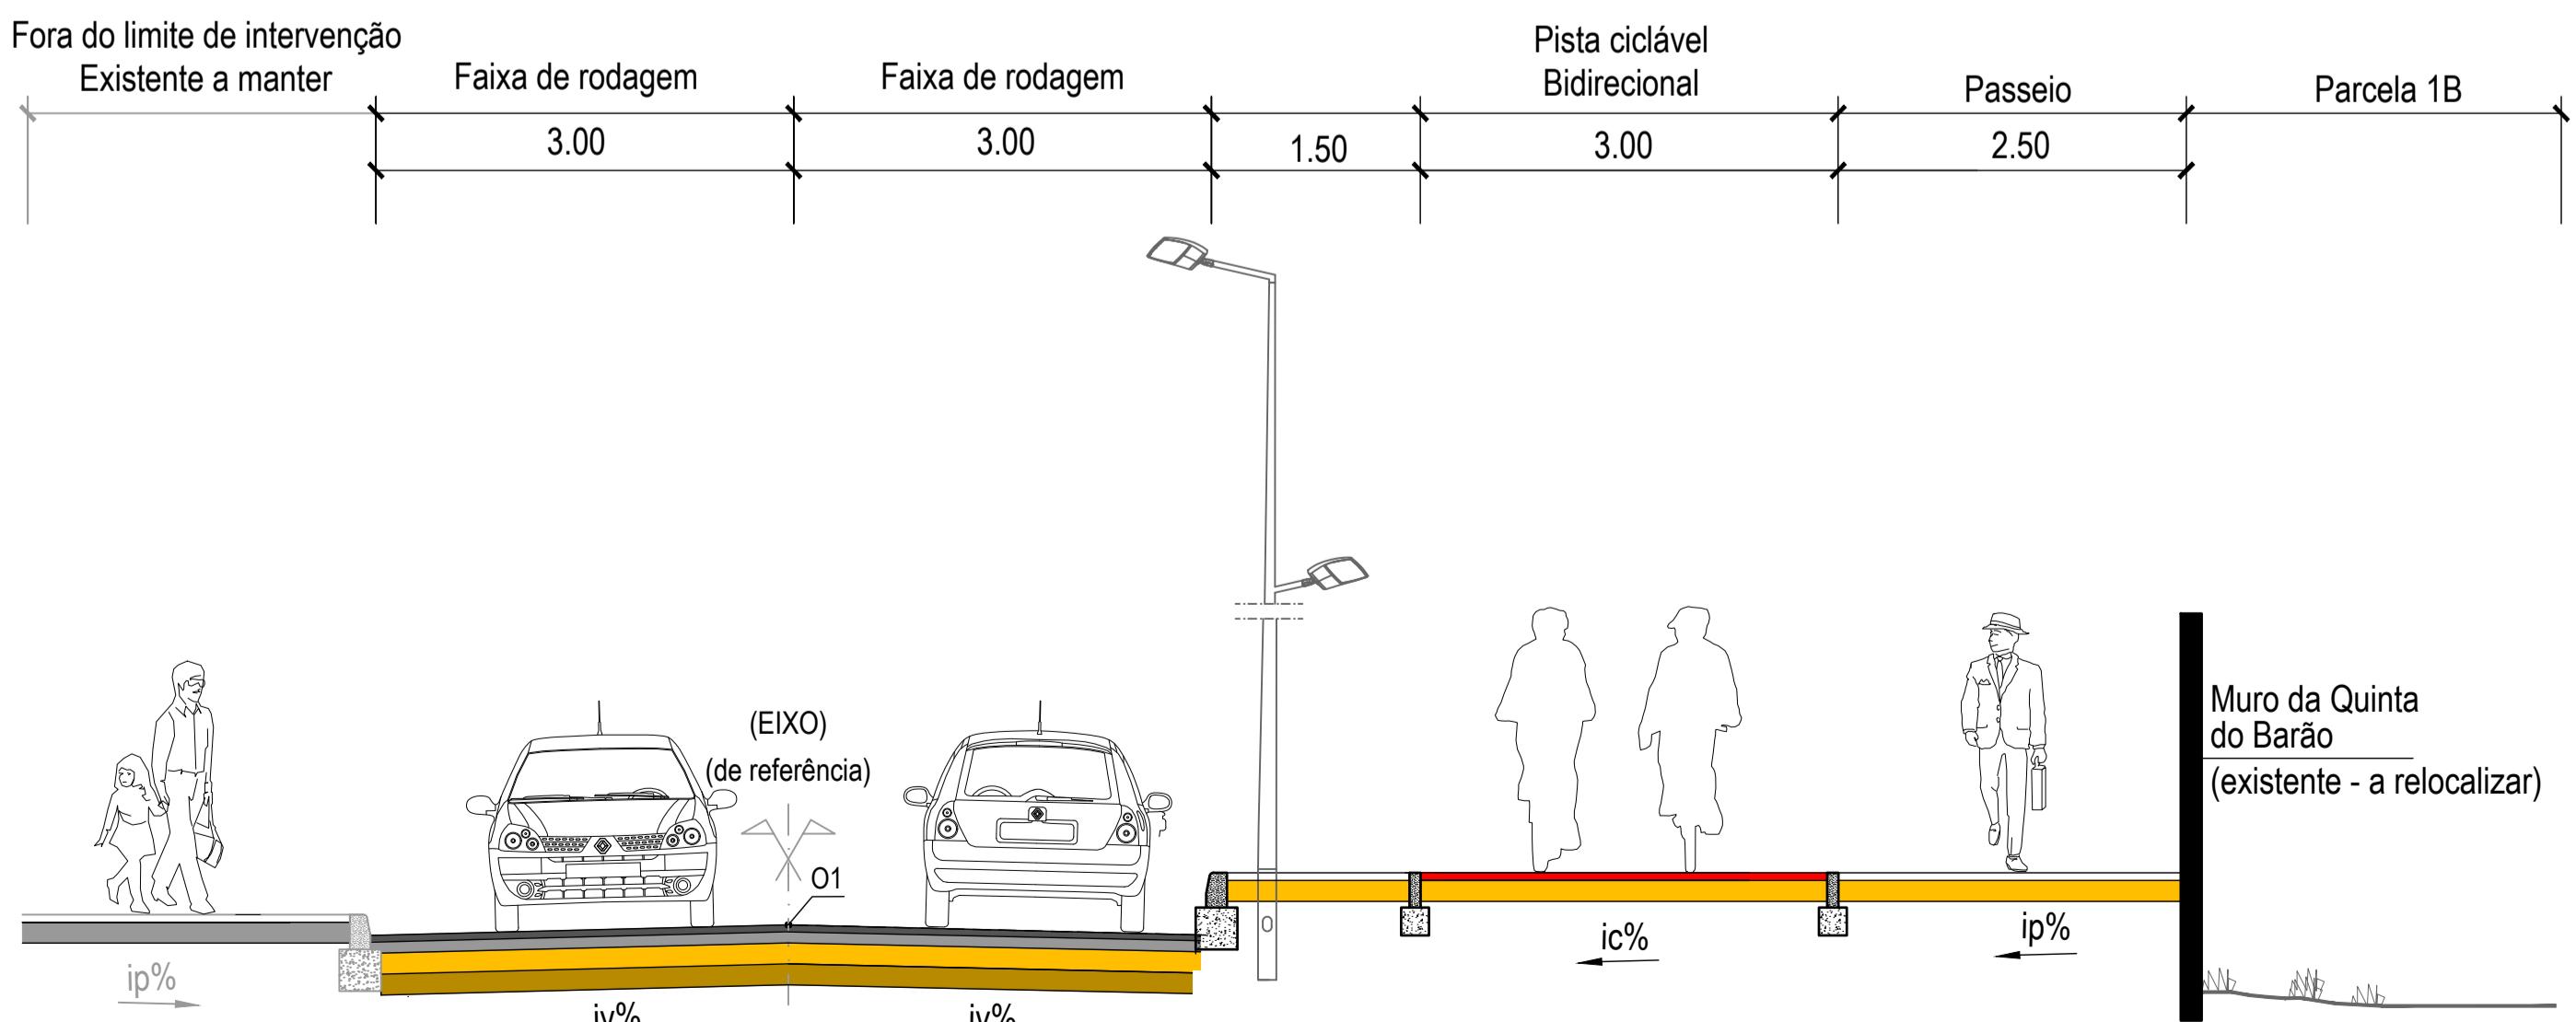

PROJETO:					FASE:		
ALTERAÇÃO DO PLANO DE PORMENOR DO ESPAÇO DE REESTRUTURAÇÃO URBANÍSTICA DA QUINTA DO BARÃO					FASE 5 - PROPOSTA DE PLANO		
DESIGNAÇÃO: Volume II Rede Viária proposta - Perfil transversais tipo - PTT1; PTT2 e PTT3							
PROJETO	DATA	RUBRICA	DESENHO	5	---	---	V2
DESENHO	DEZEMBRO 2024	JOANA RUA PINTO	Tipo de Doc.	Fase Proj.	---	---	
VERIFICAÇÃO	DEZEMBRO 2024	EUNICE COSTA	PROCESSO:	ESCALA:	N.º Seq.	Folha Rev.	DESENHO N.º
VALIDAÇÃO	DEZEMBRO 2024	ANTONIO COSTA	2412LOT025LOT	A1: 1/50			
		LUIS REBOLO					