



PTT4

Escala A1:1/50

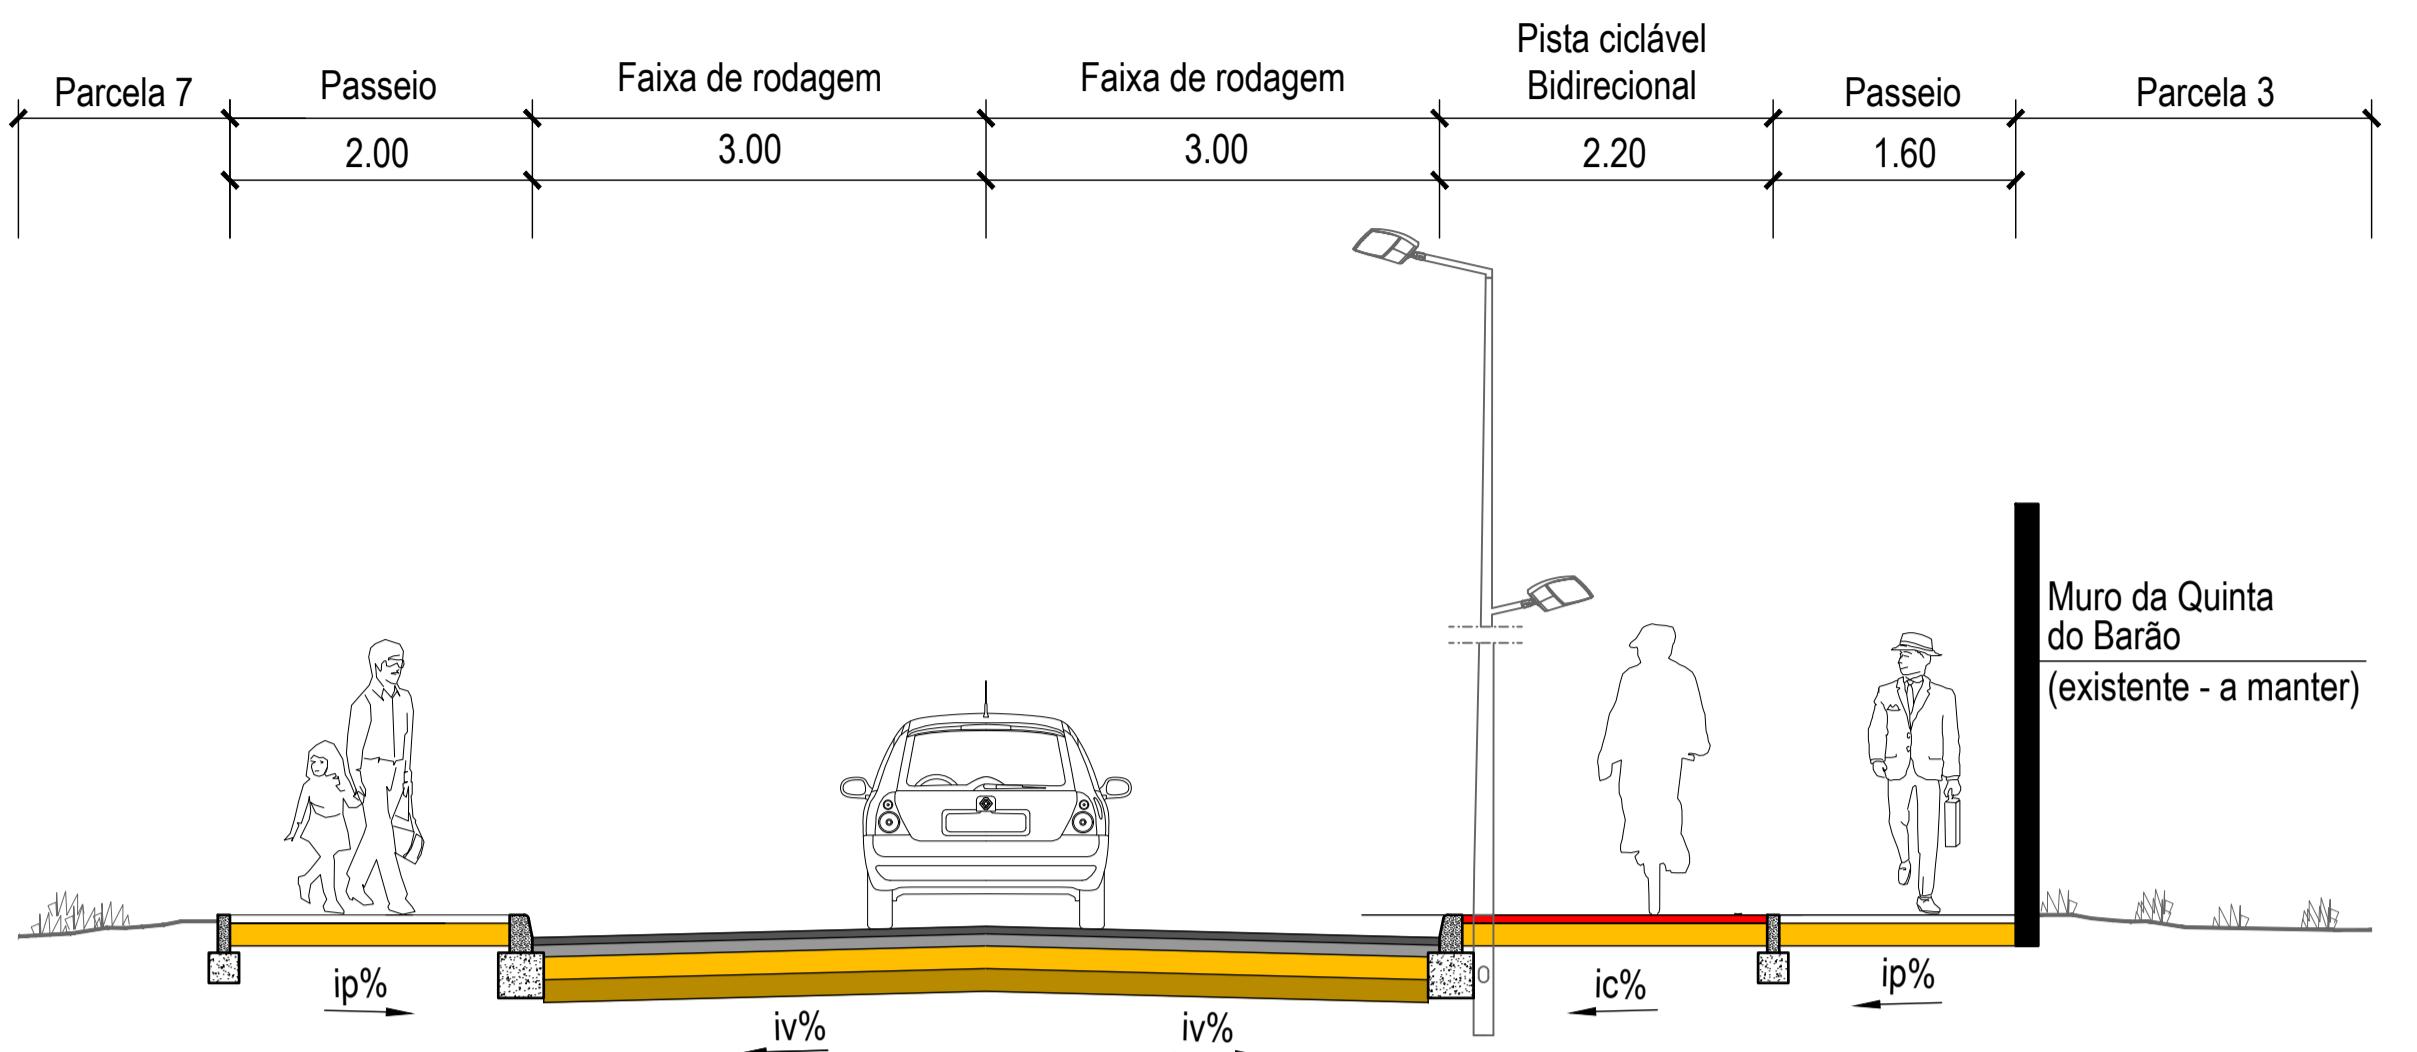

PTT5

Escala A1:1/50

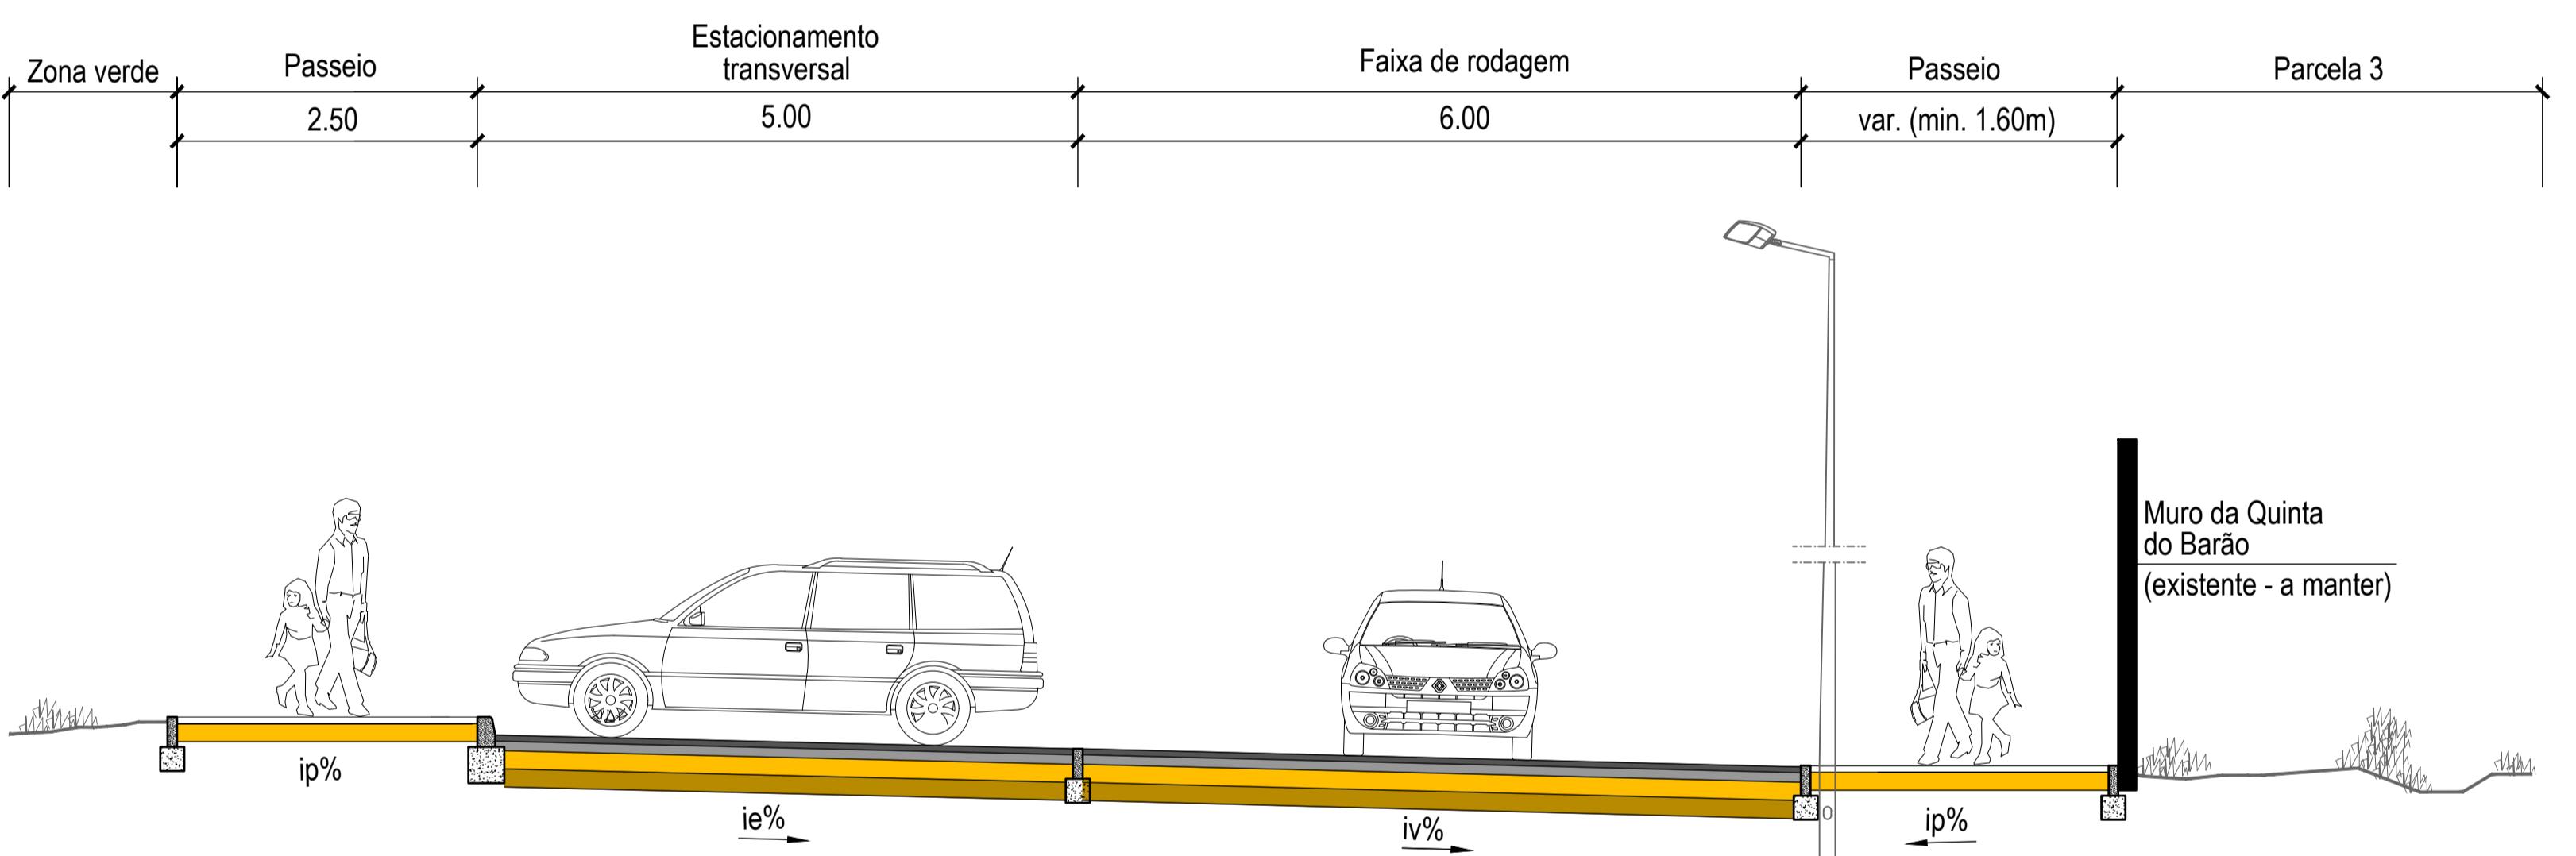

DONO DE OBRA:		PROTOCOLO COM:	
CASCAIS CÂMARA MUNICIPAL		BCCAML Portugal II, S.A.	
PROJETISTA:			
NRV CONSULTORES DE ENGENHARIA			
PROJETO:		FASE:	
ALTERAÇÃO DO PLANO DE PORMENOR DO ESPAÇO DE REESTRUTURAÇÃO URBANÍSTICA DA QUINTA DO BARÃO			
DESIGNAÇÃO:		FASE:	
Rede Viária proposta- Perfil transversais tipo - PTT4 e PTT5		FASE 5 - PROPOSTA DE PLANO	
PROJETO	DATA	RÚBRICA	DESENHO
DEZEMBRO 2024	JOANA RUA PINTO	Tipo de Doc.	5
DESENHO	DEZEMBRO 2024	EUNICE COSTA	-----
VERIFICAÇÃO	DEZEMBRO 2024	ANTONIO COSTA	ESCALA:
VALIDAÇÃO	DEZEMBRO 2024	LUIS REBOLO	2412LOT025LOT
			A1: 1/50
			2.4