


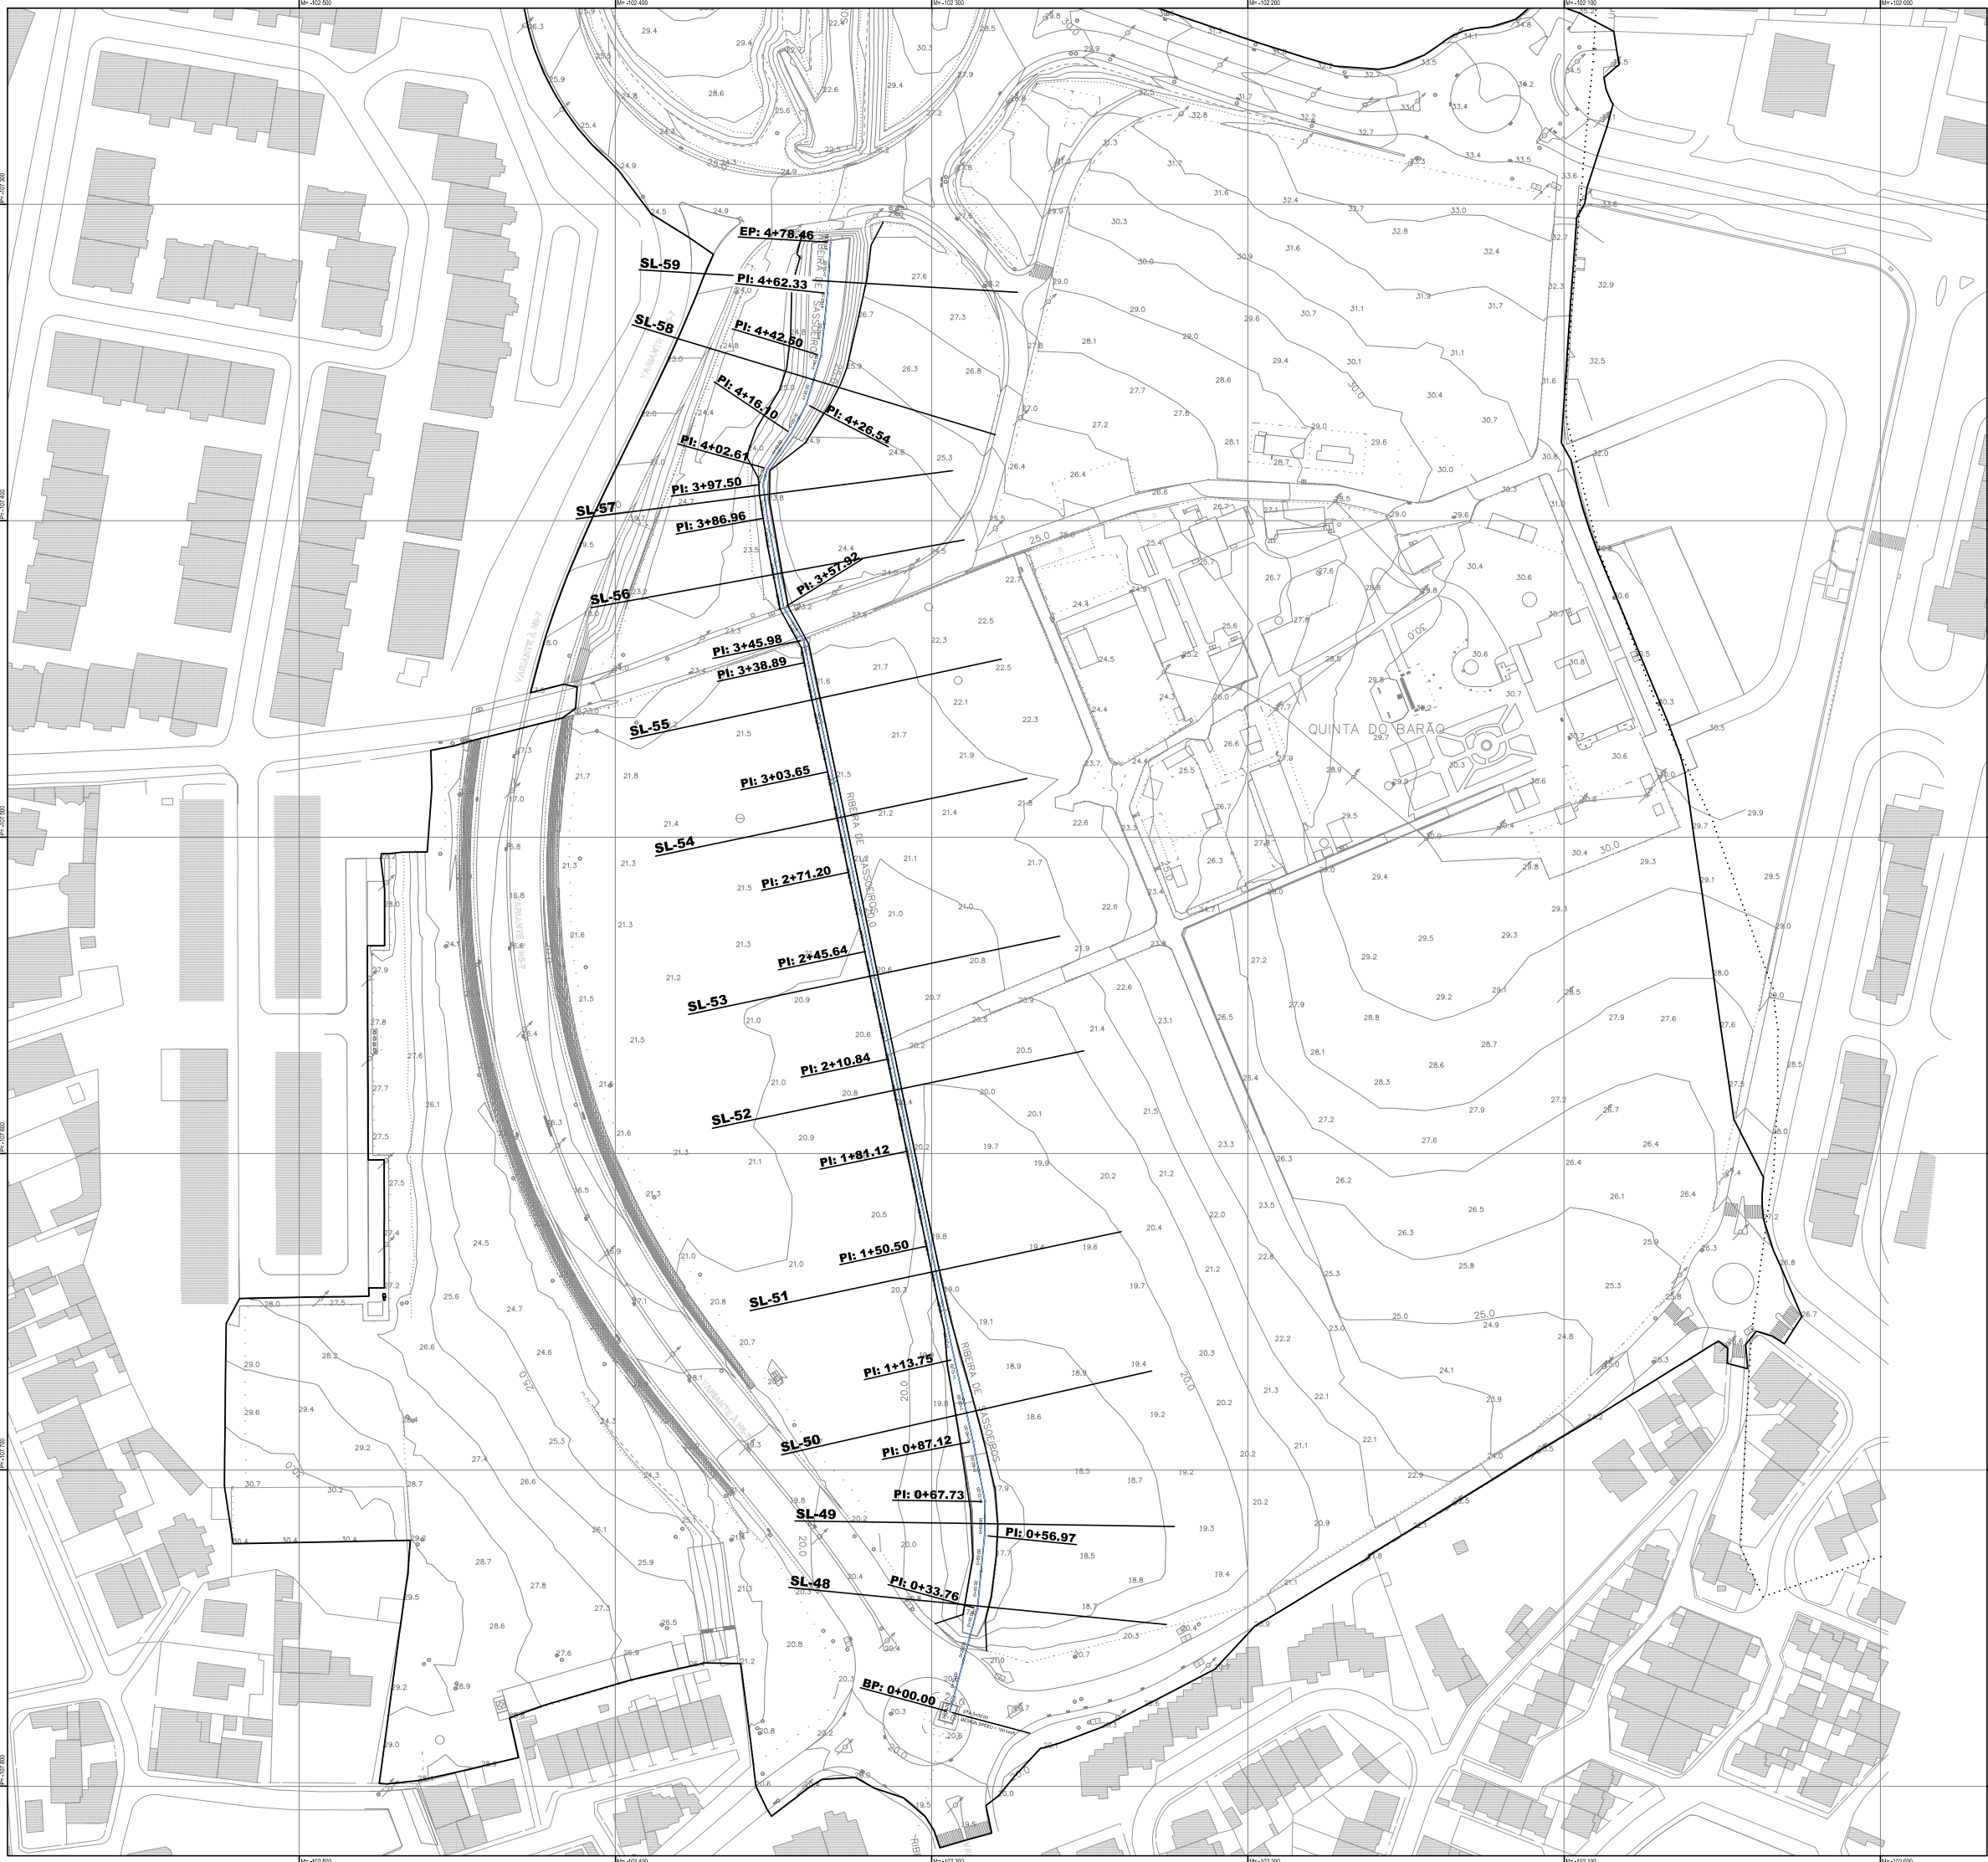

- Legenda:
- Ribeira de Sasseiros
 - Ribeira de Sasseiros (linha média do fundo)



Entidade Proprietária: Município de Cascais; Entidade Produtora da cartografia: NRV Consultores de Engenharia, SA.; Ano dos trabalhos de campo: 2020; Data de Edição: OUT 2020;
Processo de Homologação - em curso.
Sistema de Referência: PT-TM06/ETRS 89; Projção: Transversa Mercator; Datum Altimétrico: Marégrafo de Cascais; Equidistância das curvas de nível: 2 metros; Exatidão posicional planimétrica: altimétrica:
Entidade Produtora de Cartografia Temática: NRV Consultores de Engenharia, SA., Precisão Posicional Nominal:

DONO DE OBRA: CASCAIS CÂMARA MUNICIPAL

PROTÓCOLO COM: EXPLORER Investments BCCAML Portugal II, S.A.

PROJETISTA: NRV CONSULTORES DE ENGENHARIA

PROJETO: ALTERAÇÃO DO PLANO DE PORMENOR DO ESPAÇO DE REESTRUTURAÇÃO URBANÍSTICA DA QUINTA DO BARÃO

DESIGNAÇÃO:	HIDROLOGIA - HIDRÁULICA	FASE: FASE 3
	Modelo estudo	VERSÃO PRELIMINAR DO PLANO
PROJETO	DATA: MAIO 2024	RUBRICA: DANIEL LOPES
DESENHO	MAIO 2024	PEDRO QUEIROIS
VERIFICAÇÃO	MAIO 2024	JORGE FERREIRA
VALIDAÇÃO	MAIO 2024	LUIS REBOLO
DESENHO	3	DG: 100
TIPO DE DOC:	Fase Proj.	Esc.: 1/1
PROCESSO:	2412LOT239/VC	N.º Seq.: 0
ESCALA:	A1: 1/1000	Folha: 0
DESENHO Nº:		Versão: A

2