


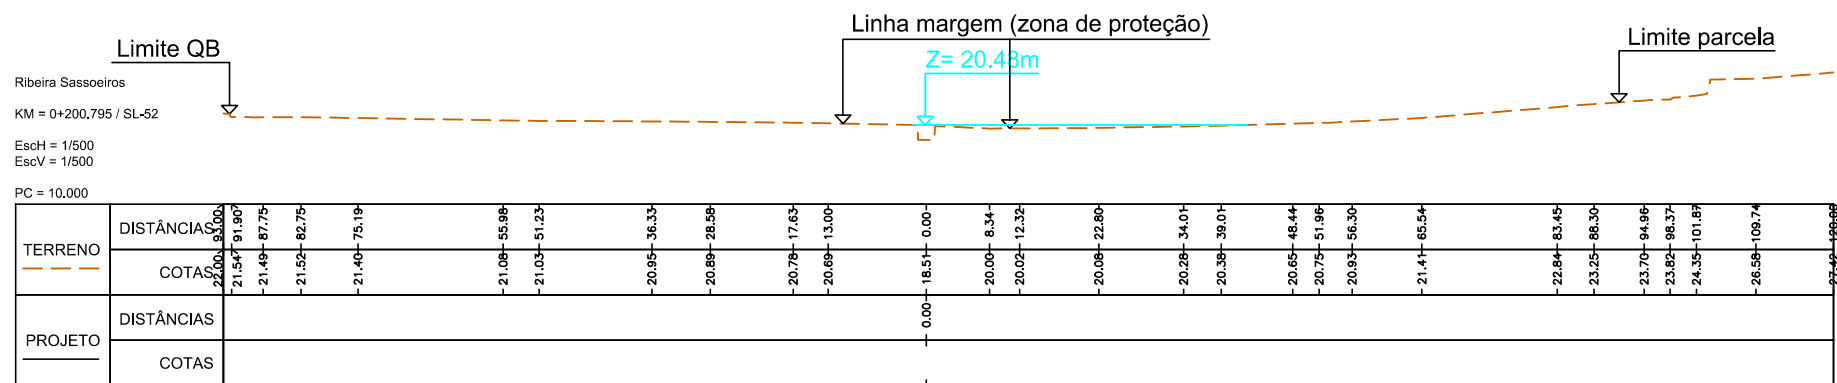


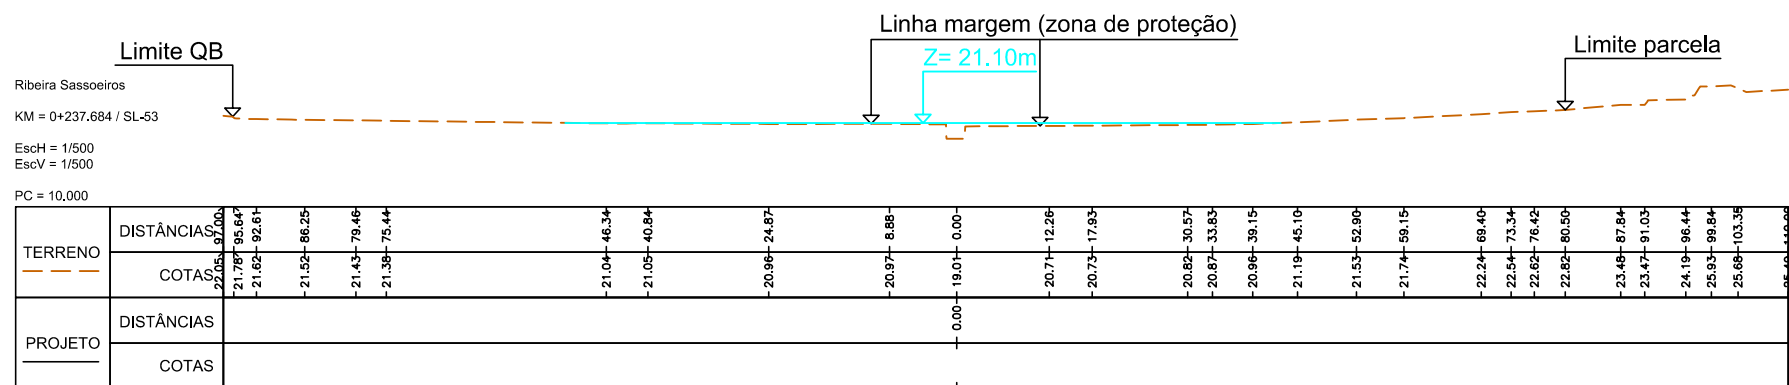

Legenda:

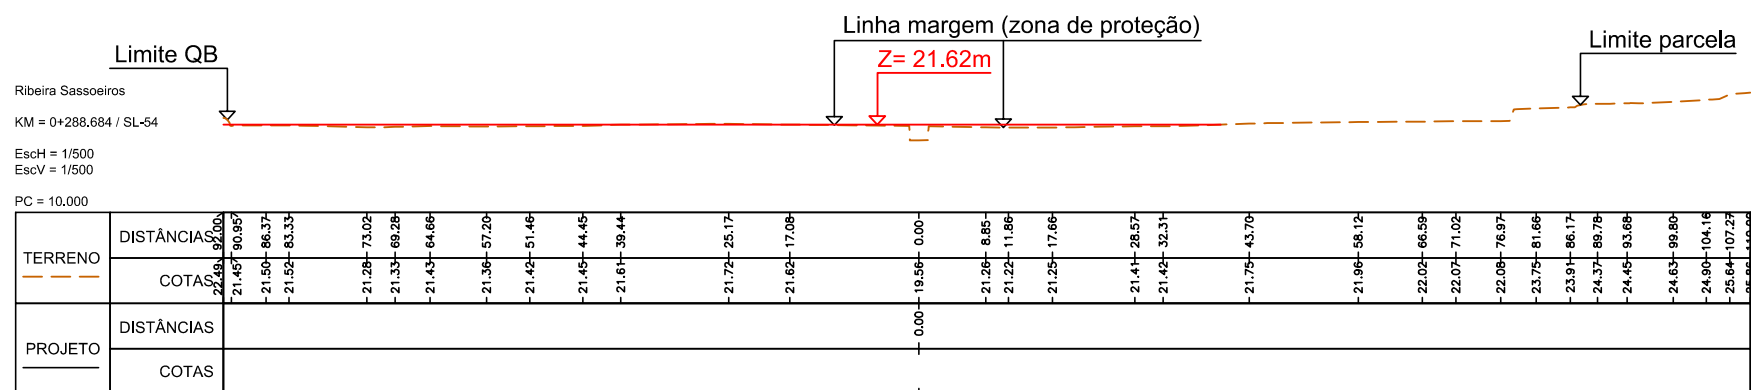

Cota de Inundação fora do Limite da Área de Intervenção

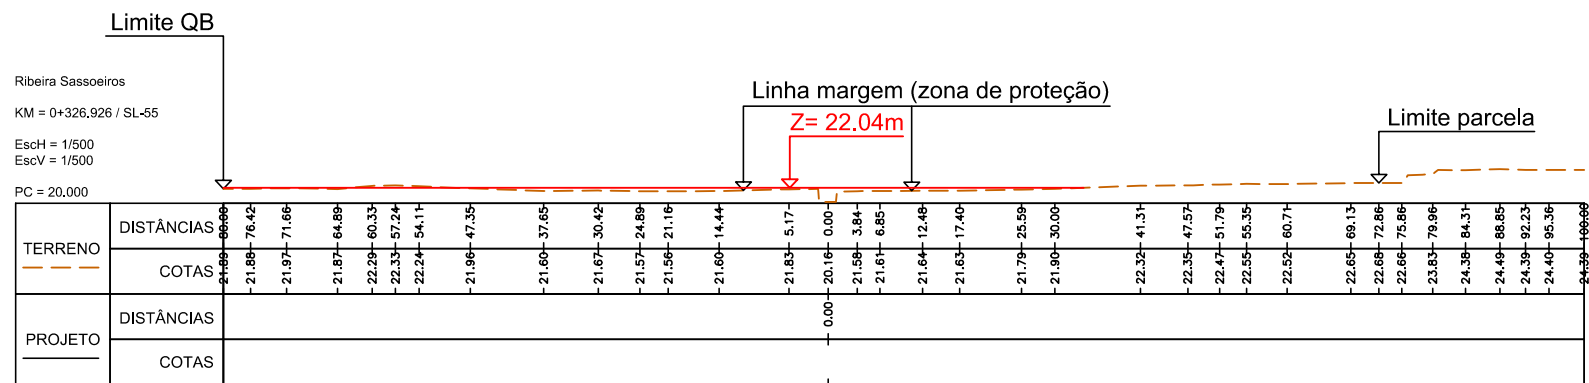

Cota de Inundação dentro do Limite da Área de Intervenção



Corte Terreno



Entidade Proprietária: Município de Cascais; Entidade Produtora da cartografia: NRV Consultores de Engenharia, SA.; Ano dos trabalhos de campo: 2020; Data de Edição: OUT 2020
Processo de Homologação - em curso;
Sistema de Referência: PT-TM06/ETRS 89; Projeção: Transversa Mercator; Datum Altimétrico - Marégrafo de Cascais; Equidistância das curvas de nível 2 metros; Exatidão posicional:
Entidade Produtora de Cartografia Temática: NRV Consultores de Engenharia, SA.; Precisão Posicional Nominal:

DONO DE OBRA

PROTOCOLLO COME

CASCAIS
CÂMARA MUNICIPAL



BCCAML Portugal II, S.A.

PROJETISTA



PROJETO

ALTERAÇÃO DO PLANO DE PORMENOR DO ESPAÇO DE
REESTRUTURAÇÃO URBANÍSTICA DA QUINTA DO BARÃO

DESIGNAÇÃO: **HIDROLOGIA - HIDRÁULICA**
Cortes (Situação existente)

FASE:
FASE 3
VERSÃO PRELIMINAR DO PLANO

	DATA	RUBRICA	DESENHO	3	DG	203	3/4	0	A
PROJETO	MAIO 2024	DANIEL LOPES	Tipo de Doc:	Fase Proj.	Exp.	N.º Seq	Folha	Rev.	Versão
DESENHO	MAIO 2024	PEDRO QUEIROZ	PROCESSO:	ESCALA:			DESENHO N.º		
VERIFICAÇÃO	MAIO 2024	JORGE FERREIRA	2412.0T239/VVC		A1: 1/500				5
VALIDAÇÃO	MAIO 2024	LUIS REBOLO							