

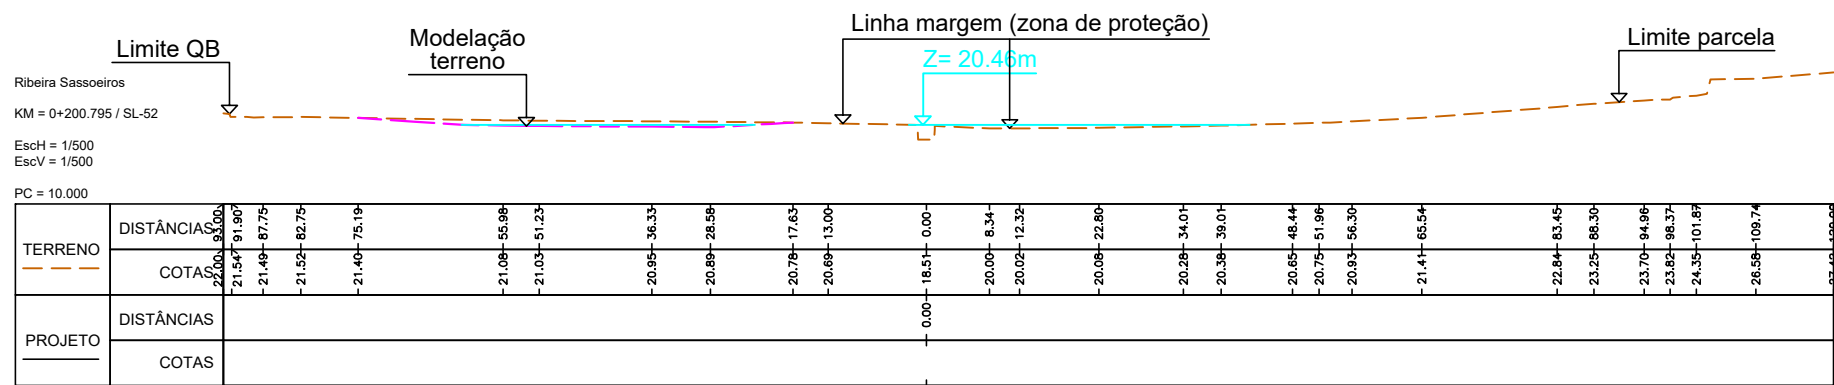
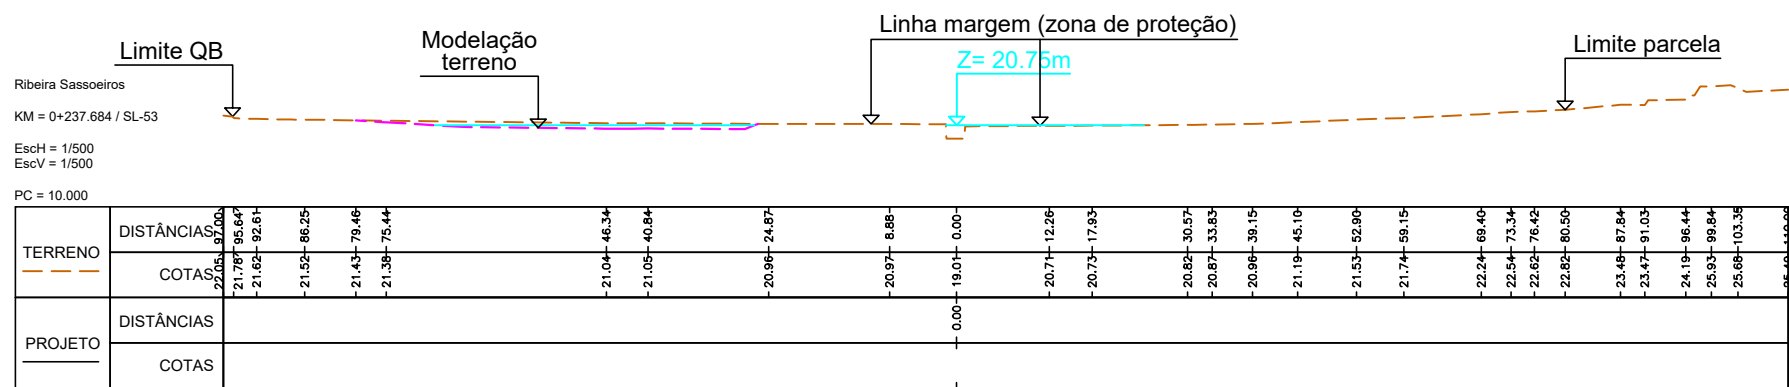


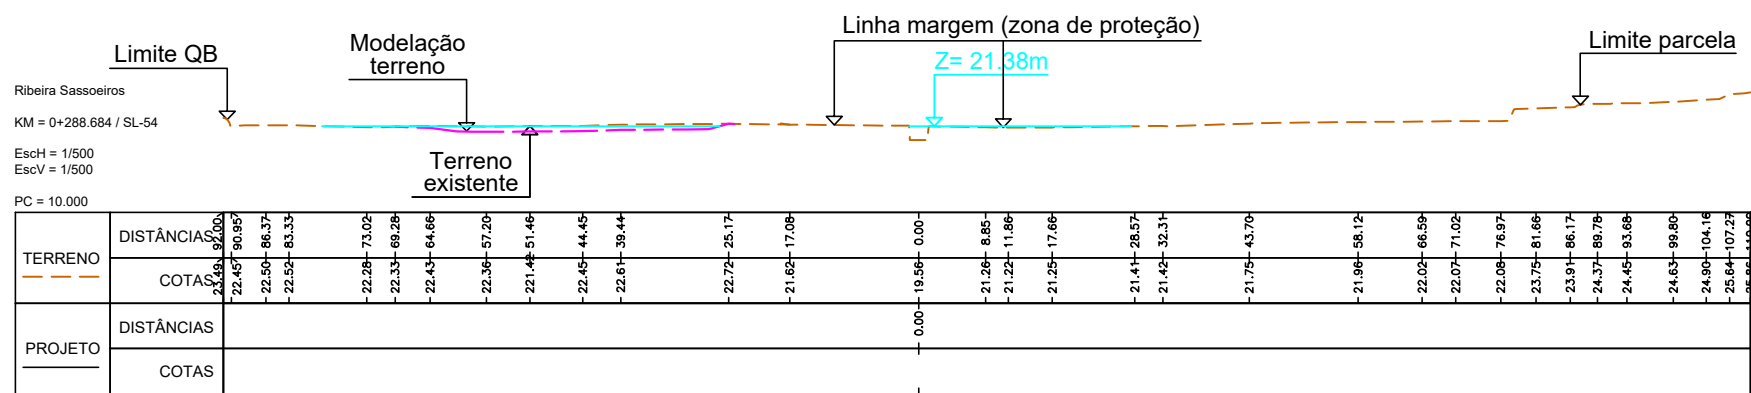

Legenda:

	Cota de Inundação fora do Limite da Área de Intervenção
	Cota de Inundação dentro do Limite da Área de Intervenção
	Corte Terreno

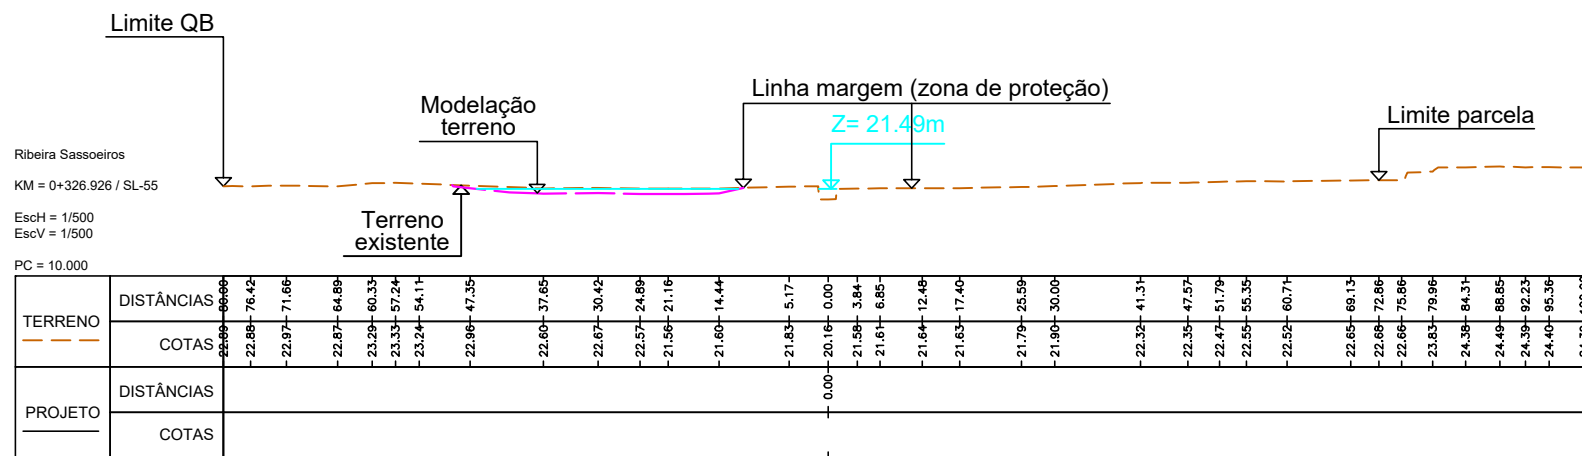

Entidade Proprietária: Município de Cascais; Entidade Produtora da cartografia: NRV Consultores de Engenharia, SA.; Ano dos trabalhos de campo: 2020; Data de Edição: OUT 2020;
Processo de Homologação - em curso;
Sistema de Referência: PT-TM06/ETRS 89; Projeção: Transversa Mercator; Datum Altimétrico - Marégrafo de Cascais; Equidistância das curvas de nível: 2 metros; Exatidão posicional: planim.
Entidade Produtora de Cartografia Temática: NRV Consultores de Engenharia, SA.; Precisão Posicional Nominal:

DONO DE OBRA:  CÂMARA MUNICIPAL	PROTOCOLO COM:  EXPLORER Investments	BCCAML Portugal II, S.A.
---	---	--------------------------

PROJETISTA:



PROJETO:

ALTERAÇÃO DO PLANO DE PORMENOR DO ESPAÇO DE
REESTRUTURAÇÃO URBANÍSTICA DA QUINTA DO BARÃO

DESIGNAÇÃO: HIDROLOGIA - HIDRÁULICA Cortes (Situação futura)	FASE: FASE 3 VERSÃO PRELIMINAR DO PLANO
---	---

	DATA	RÚBRICA	DESENHO	3	DG	303	4/5	0	A
PROJETO	OUTUBRO 2024	DANIEL LOPES	Tipo de Doc.	Fase Proj.	Exp.	Nº Seq.	Folha	Rev.	Versão
DESENHO	OUTUBRO 2024	PEDRO QUÉRIOS	PROCESSO:	ESCALA:			DESENHO Nº:		
VERIFICAÇÃO	OUTUBRO 2024	JORGE FERREIRA	2412.07239VVC		A1: 1/500				10
VALIDAÇÃO	OUTUBRO 2024	LUIS REBOLO							