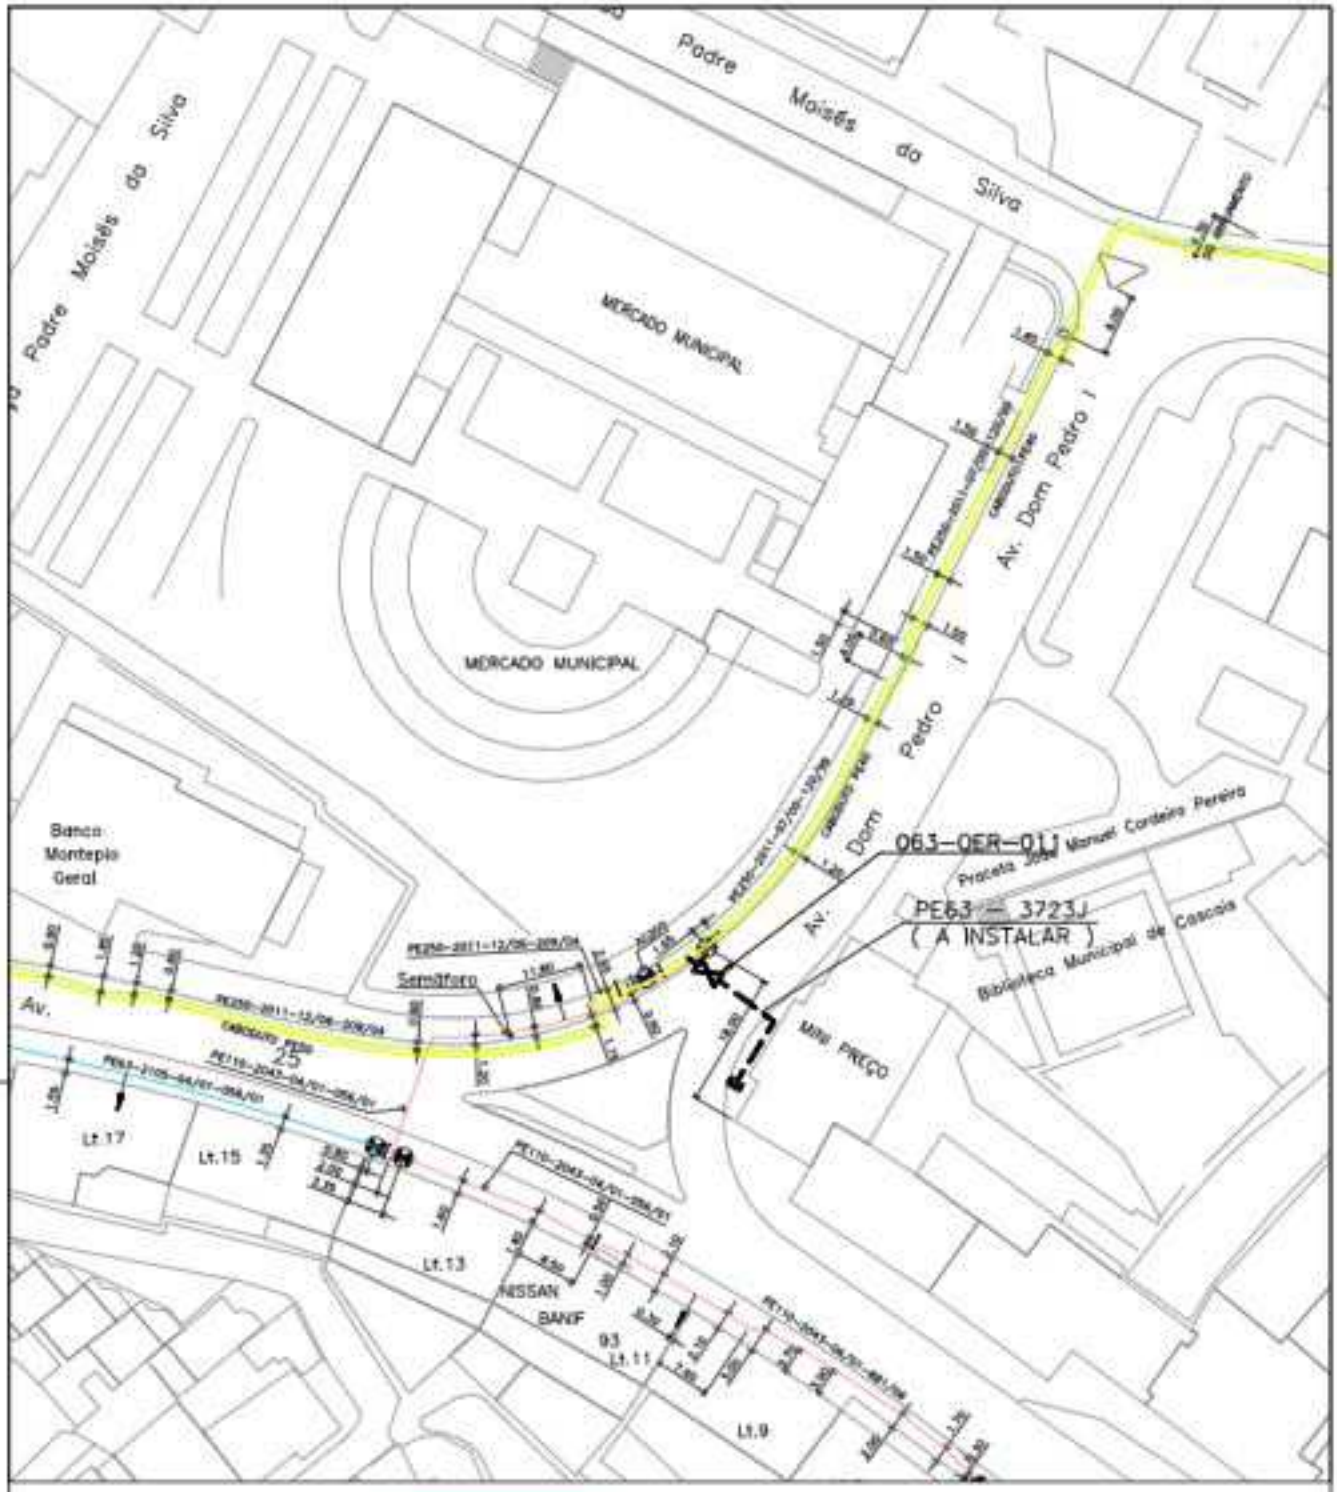

SIMBOLOGIA

1ª FASE

2ª FASE

3ª FASE

4ª FASE

REV.	ALTERAÇÕES	DATA	DES.	VERIF.	APROV.

Proj.	PROJ. INSC. D.G.E. Nº	
Des.		
Verif.		
Aprov.		

gr4

gás natural

C. M. CASCAIS
PLANTA CSC-429-280

CONTA Nº

Esc.: 1 : 1000

GÁS COMBUSTIVEL CANALIZADO
PLANTA DE LOCALIZAÇÃO
AVENIDA D. PEDRO I
CASCAIS – CASCAIS

PROJ. Nº 078/17

DES. No

REV. 0

Substitui o:

Subst. por:

Folha: 1 / 1