


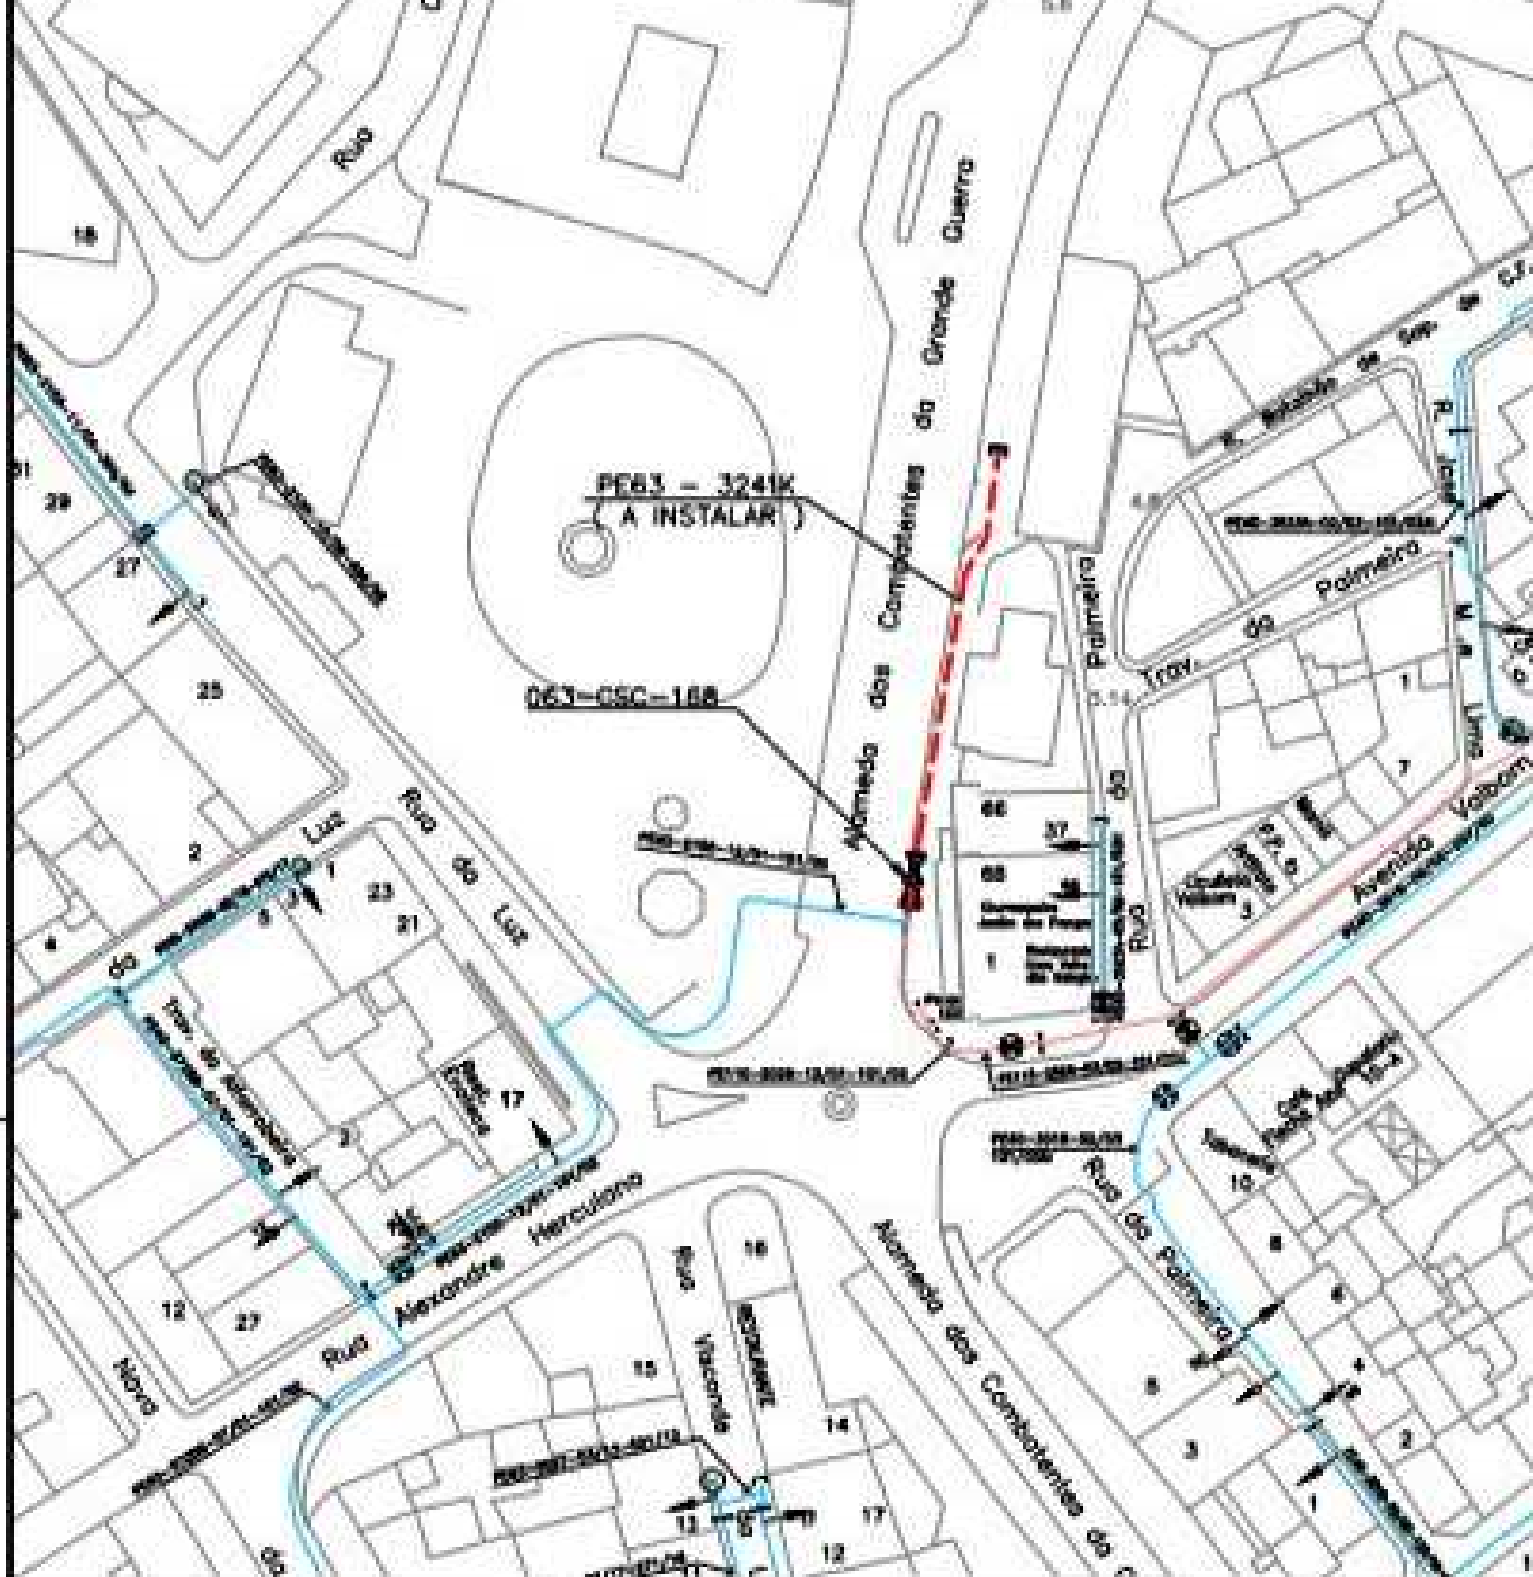

REV.	ALTERAÇÕES	DATA	DES.	VERIF.	APROV.
Proj.	PROJ. INSC. D.S.C. Nº				
Des.					
Verif.					
Aprov.					
C. M. CASCAIS CSC-429-280		GÁS COMBUSTÍVEL CANALIZADO		PROJ. Nº 183/20	
CONTA Nº		PLANTA DE LOCALIZAÇÃO		DES. Nº	
		ALAMEDA DOS COMBATENTES DA GRANDE GUERRA		REV.	
				0	