VISTA PARA NOROESTE

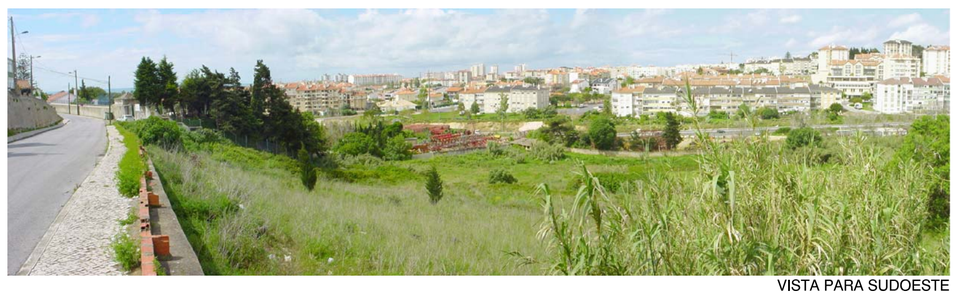

VISTA PARA SUDOESTE

VISTA DA ENCOSTA NASCENTE

VISTA PARA A PARTE SUL DA ÁREA DE INTERVENÇÃO

PANORÂMICA, VISTA DA VARIANTE À EN 6-7 (249-2)

VISTA GERAL DA ENVOLVENTE A PARTIR DE SUDESTE

VISTA DE NASCENTE PARA A ÁREA DE INTERVENÇÃO (à direita, o Casal dos Grilos)

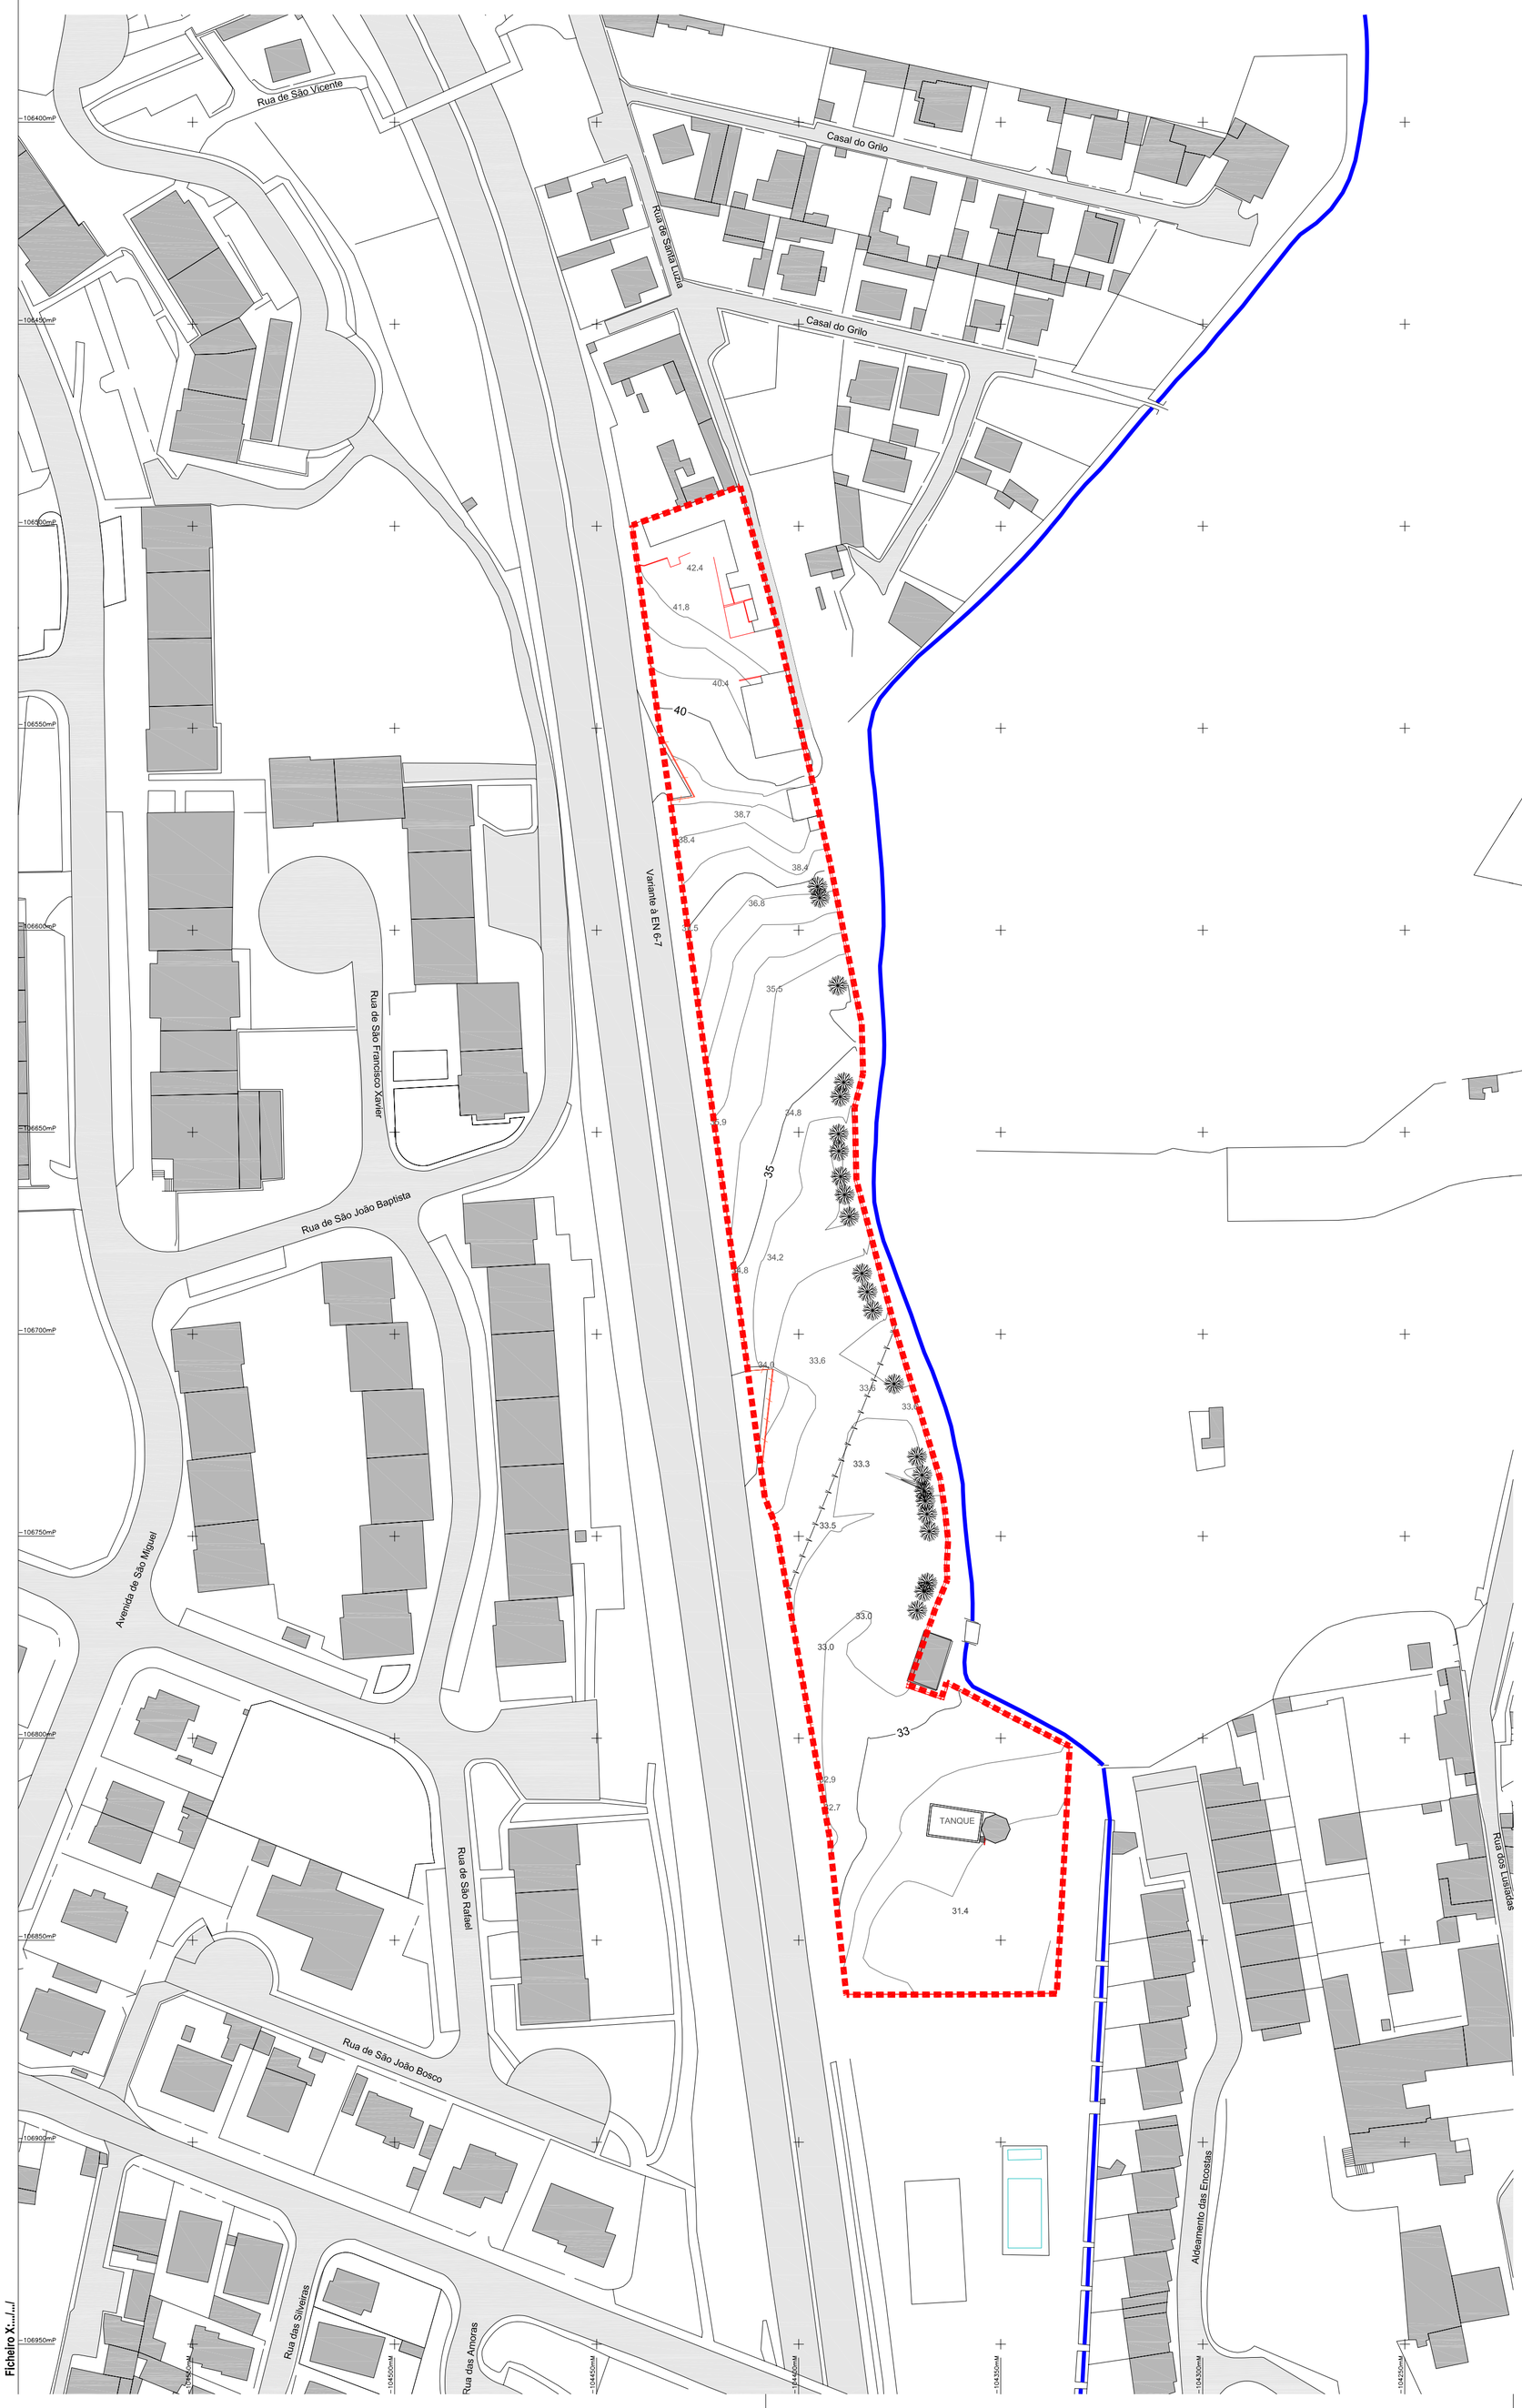

Legenda:

ÁREA DE INTERVENÇÃO DO PLANO

TOPOGRAFIA:

- 38.7 PONTO COTA
- RIBEIRA
- MUROS DE ALVENARIA
- LINHA DE ALTA TENSÃO
- 33 CURVAS DE NÍVEL MESTRAS
- CURVAS DE NÍVEL SECUNDÁRIAS
- VEDAÇÃO
- ÁRVORES EXISTENTES

N

Cascais
Câmara Municipal

DPT
Departamento de Planeamento do Território

DORT Divisão de Ordenamento do Território

Parceiros:
Aprigius | Companhia de Investimentos Imobiliários Comerciais, S.A.

Colaboração:
aapb - arquitectura, lda

Identificação da Cartografia de referência e informação associada, nos termos do nº1 do Artº 7 do Decreto Regulamentar nº 10 / 2009, de 29 de Maio:

Entidade Proprietária da Cartografia:
Aprigius - Companhia de Investimentos Imobiliários Comerciais, S.A.

Entidade Produtora / Data de Edição:
Fernando Domingues - 2009

Situação:
>

Sistema de Referência Datum e Projecção Cartográfica
Hayford-Gauss Datum 73

Exactidão Posicional
>

Série Cartográfica Oficial
Planta de Levantamento Plano-Altimétrico

Obs.:
AS ÁREAS DELIMITADAS PODERÃO SOFRER AJUSTES DE PORMENOR

Assunto:
PLANO DE PORMENOR DO ESPAÇO TERCIÁRIO DE SASSOEIROS NORTE

Local:
SASSOEIROS - CARCAVELOS

Desenho:
PLANTA DA SITUAÇÃO EXISTENTE

Fase:
ELABORAÇÃO

Versão: >

Data: NOV 2010

Escala: 1/1 000

Folha Nº.: 004.1

O Técnico: >

Código: >

CÂMARA MUNICIPAL
20 DEZ. 2010
CASCAIS

Ficheiro X:...