
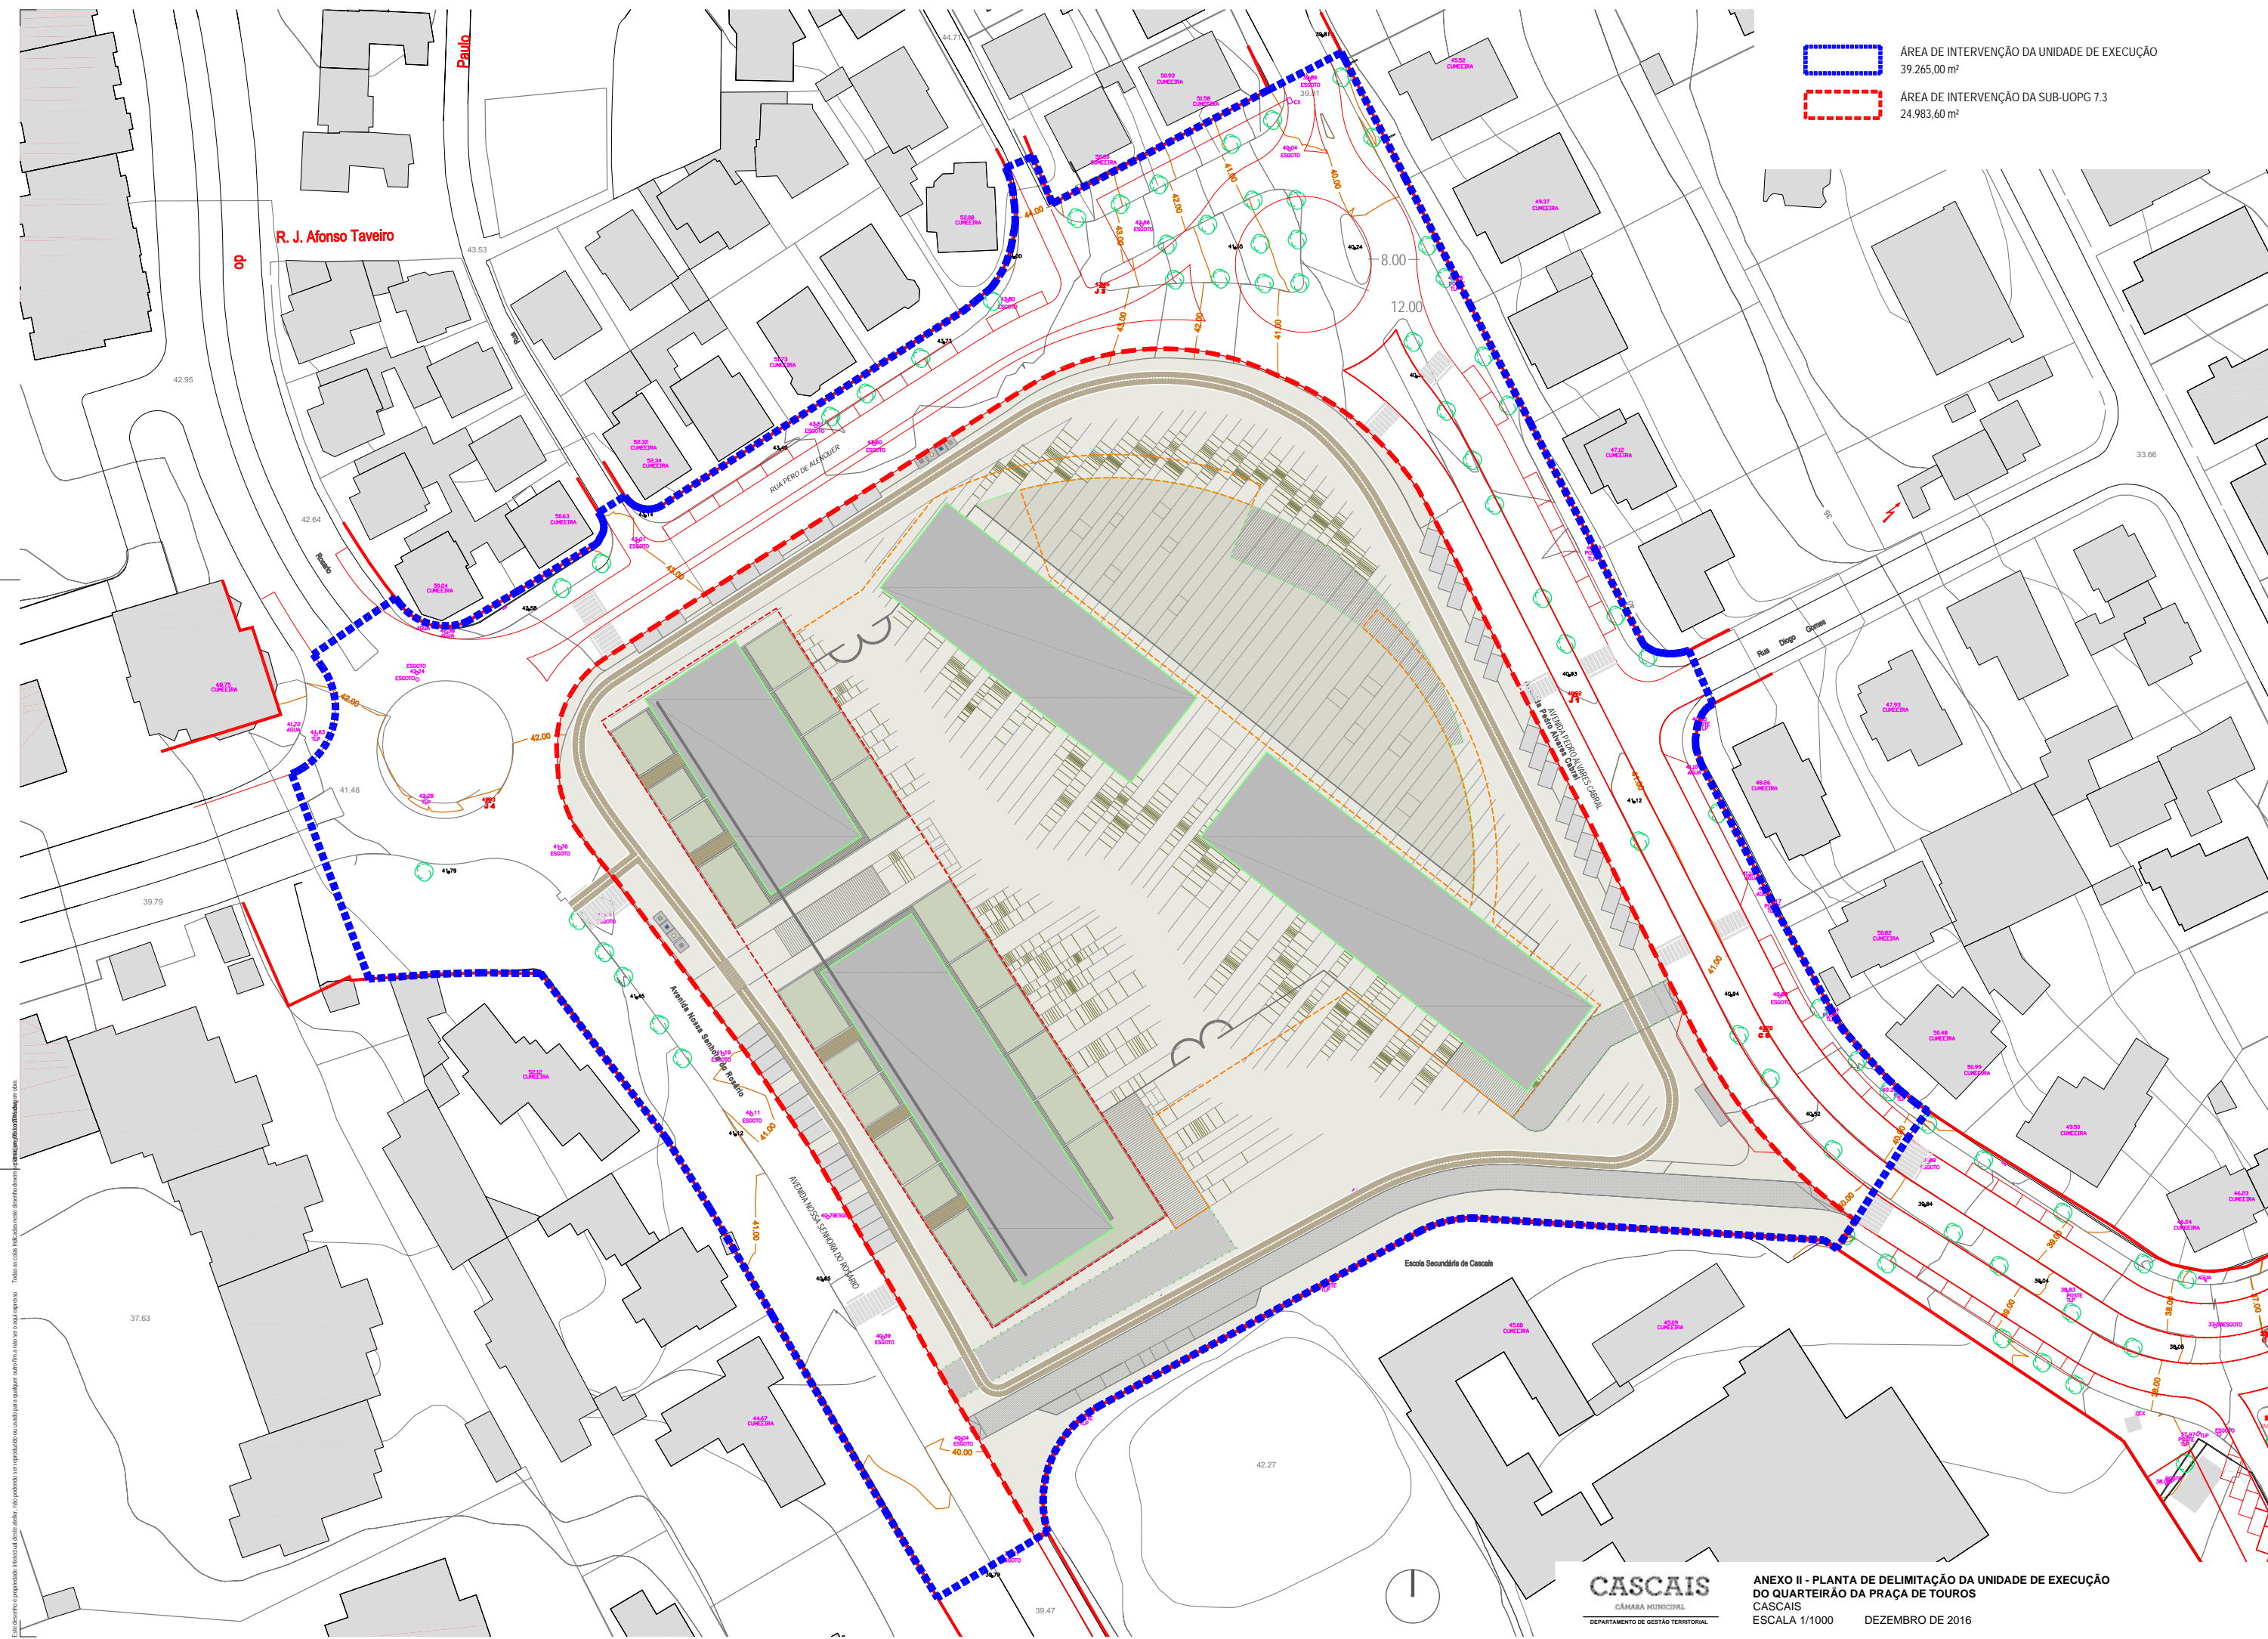
 ÁREA DE INTERVENÇÃO DA UNIDADE DE EXECUÇÃO  
 39.265,00 m<sup>2</sup>  
 ÁREA DE INTERVENÇÃO DA SUB-UOPG 7.3  
 24.983,60 m<sup>2</sup>



Este documento é propriedade intelectual de outro autor. Não podendo ser reproduzido ou usado para qualquer outro fim, a não ser o aqui expresso. Todas as cores indicadas neste documento devem ser utilizadas de acordo com o sistema de cores CMYK.