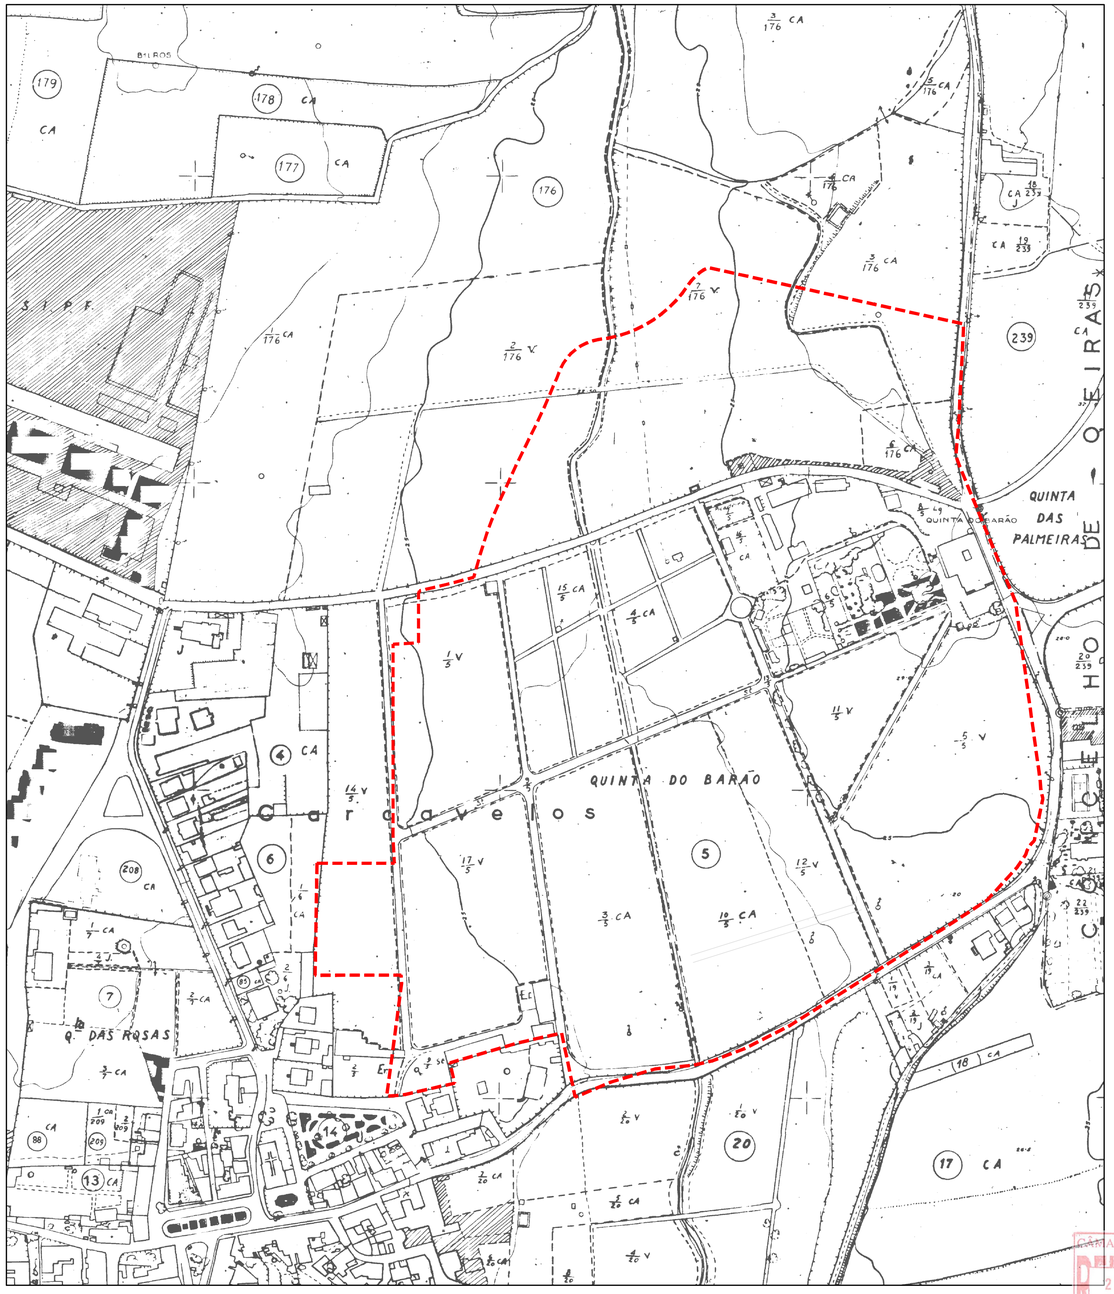

Legenda:

N

Limite da Área de Intervenção do Plano

Fonte: Arquivo CMC - Carta cadastral n.º 79

CÂMARA MUNICIPAL
REGISTO
25 FEV. 2009
CASCAIS

Cascais
Câmara Municipal

DPE
Departamento de Planeamento Estratégico

DORT Divisão de Ordenamento de Território

Parceiros:

RAUL FERREIRA & FILHO, LDA

Colaboração:

COORDENAÇÃO	Eng. Celestino Morgado
CONCEPÇÃO URBANÍSTICA	Arq. Antonio A. Campos
ARQUITECTURA	Arq. António Campos/ Arq. Flávio Bartini
PAISAGISMO	Arq. Paisagista Hipólito Bettencourt
RUÍDO	CERTIPROJECTO LDA
ESTUDOS AGRONOMICOS	AGRICIENCIA
HIDRÁULICA	TECHNOEDIF
TRÁFEGO	URBIFISICA ENGENHARIA LDA
HISTÓRIA	Arq. Antonio A. Campos

Obs.:

AS ÁREAS DELIMITADAS PODERÃO SOFRER AJUSTES DE FORMENOR

Assunto:

Plano de Pormenor do Espaço de Reestruturação Urbanística da Quinta do Barão

Local:

CARCAVELOS

Desenho:

PLANTA DE CADASTRO I

SITUAÇÃO EXISTENTE

Fase:

VERSÃO FINAL

Substitui:

Escala: 1/2000

Data: Dezembro 2008

O Técnico:

Código:

Folha Nº.: 008.1