


A1


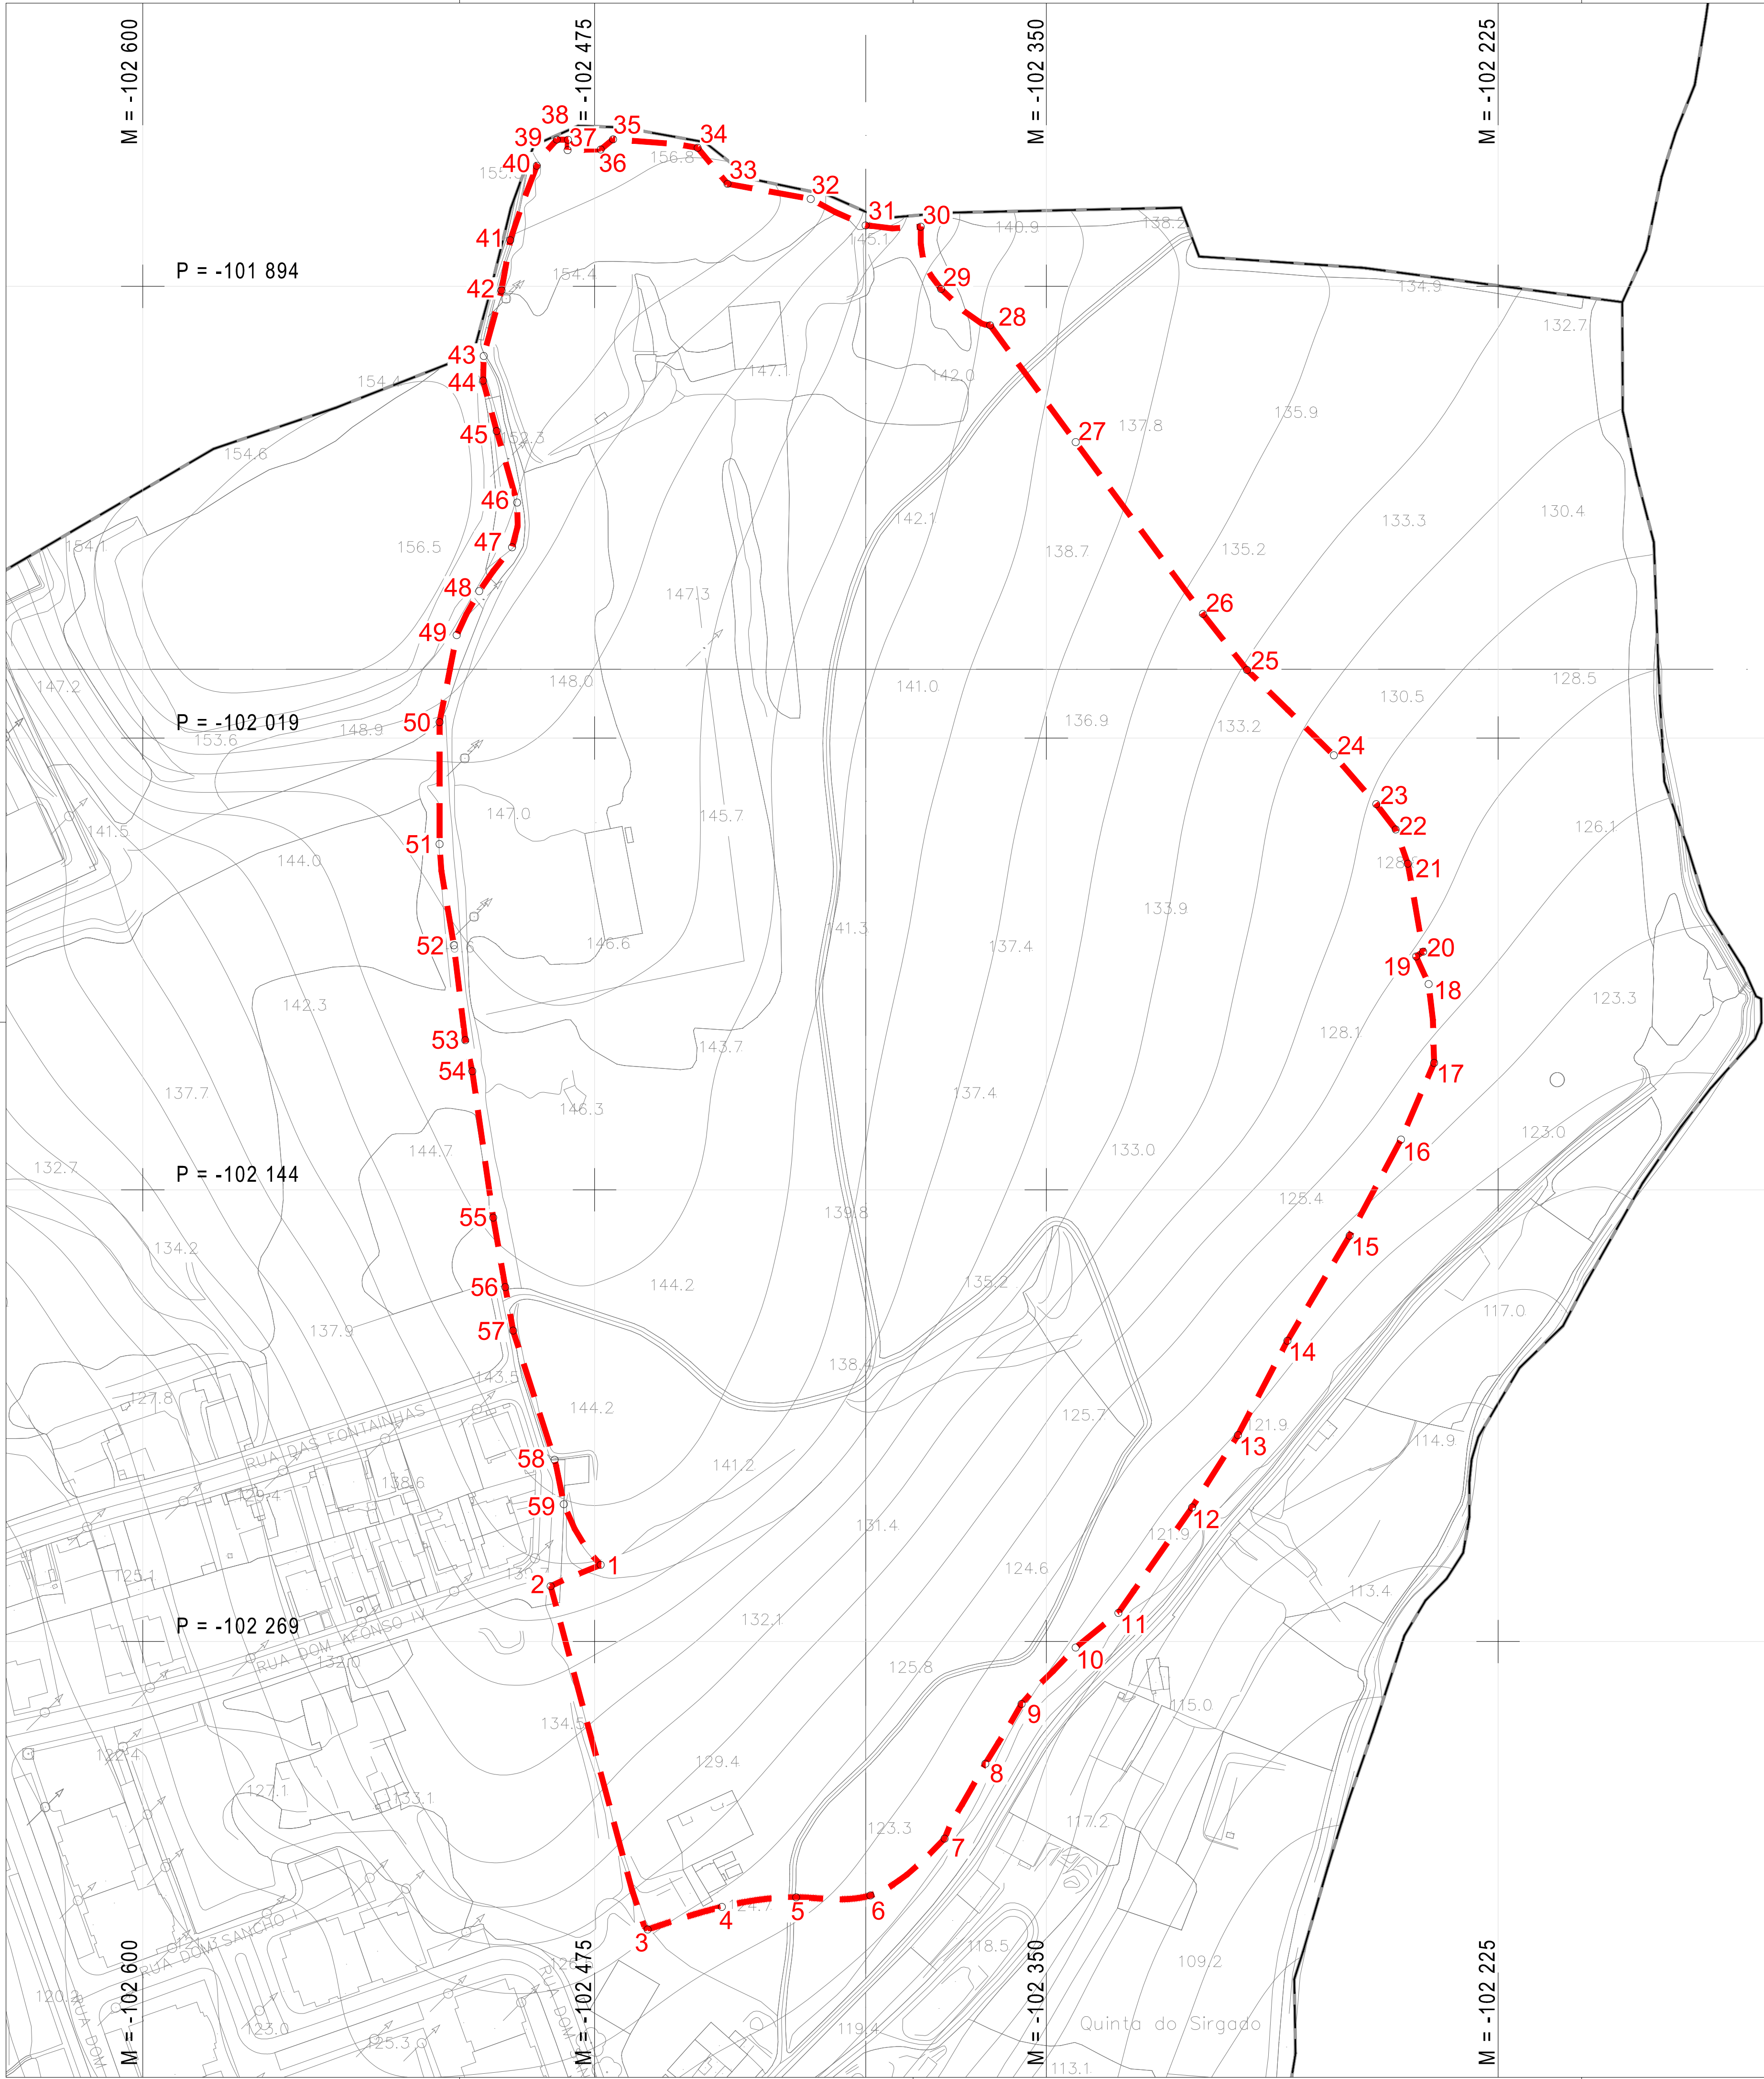


Projeto:

- 1-X: -102473.30 - Y: -102247.80
- 2-X: -102487.1447 - Y: -102253.6835
- 3-X: -102460.3076 - Y: -102348.6923
- 4-X: -102439.767 - Y: -102342.4352
- 5-X: -102419.2271 - Y: -102339.7835
- 6-X: -102398.6686 - Y: -102339.2698
- 7-X: -102378.1467 - Y: -102323.5495
- 8-X: -102366.8691 - Y: -102302.821
- 9-X: -102356.863 - Y: -102286.2874
- 10-X: -102341.8839 - Y: -102270.6728
- 11-X: -102330.0599 - Y: -102261.0848
- 12-X: -102309.6742 - Y: -102231.8912
- 13-X: -102296.9864 - Y: -102211.8876
- 14-X: -102283.2859 - Y: -102185.7686
- 15-X: -102266.0796 - Y: -102156.7167
- 16-X: -102251.8771 - Y: -102130.1075
- 17-X: -102242.6973 - Y: -102108.8941
- 18-X: -102244.2237 - Y: -102085.0785
- 19-X: -102247.67 - Y: -102079.43
- 20-X: -102245.7325 - Y: -102078.1009
- 21-X: -102249.9738 - Y: -102053.7638
- 22-X: -102253.3316 - Y: -102044.3009
- 23-X: -102258.7037 - Y: -102037.2949
- 24-X: -102270.4436 - Y: -102023.7661
- 25-X: -102294.4597 - Y: -102000.1717
- 26-X: -102306.6721 - Y: -101984.6537
- 27-X: -102341.8642 - Y: -101937.101
- 28-X: -102365.55 - Y: -101904.79
- 29-X: -102379.13 - Y: -101894.74
- 30-X: -102384.75 - Y: -101877.5039
- 31-X: -102400 - Y: -101877.1558
- 32-X: -102415.19 - Y: -101869.8598
- 33-X: -102438.2 - Y: -101865.64
- 34-X: -102446.48 - Y: -101865.64
- 35-X: -102469.87 - Y: -101853.32
- 36-X: -102473.28 - Y: -101856.14
- 37-X: -102482.45 - Y: -101856.31
- 38-X: -102482.36 - Y: -101853.45
- 39-X: -102485.42 - Y: -101853.4
- 40-X: -102490.98 - Y: -101860.64
- 41-X: -102498.33 - Y: -101881.24
- 42-X: -102500.73 - Y: -101895.15
- 43-X: -102505.66 - Y: -101913.28
- 44-X: -102505.84 - Y: -101920.09
- 45-X: -102502.08 - Y: -101934.05
- 46-X: -102496.43 - Y: -101953.83
- 47-X: -102497.81 - Y: -101966.2
- 48-X: -102506.9 - Y: -101978.34
- 49-X: -102513.14 - Y: -101990.51
- 50-X: -102517.88 - Y: -102014.58
- 51-X: -102517.88 - Y: -102048.34
- 52-X: -102513.93 - Y: -102076.34
- 53-X: -102510.76 - Y: -102102.61
- 54-X: -102508.82 - Y: -102111.19
- 55-X: -102503.04 - Y: -102151.69
- 56-X: -102499.7 - Y: -102170.93
- 57-X: -102497.54 - Y: -102182.97
- 58-X: -102486.05 - Y: -102218.72
- 59-X: -102483.5 - Y: -102231.01

Área (m²) = 90442.86
Perímetro (m) = 1264.62

NOTA: Coordenadas em metros referentes ao sistema de referência PT-TM06/ETRS89

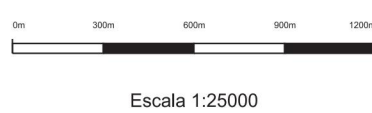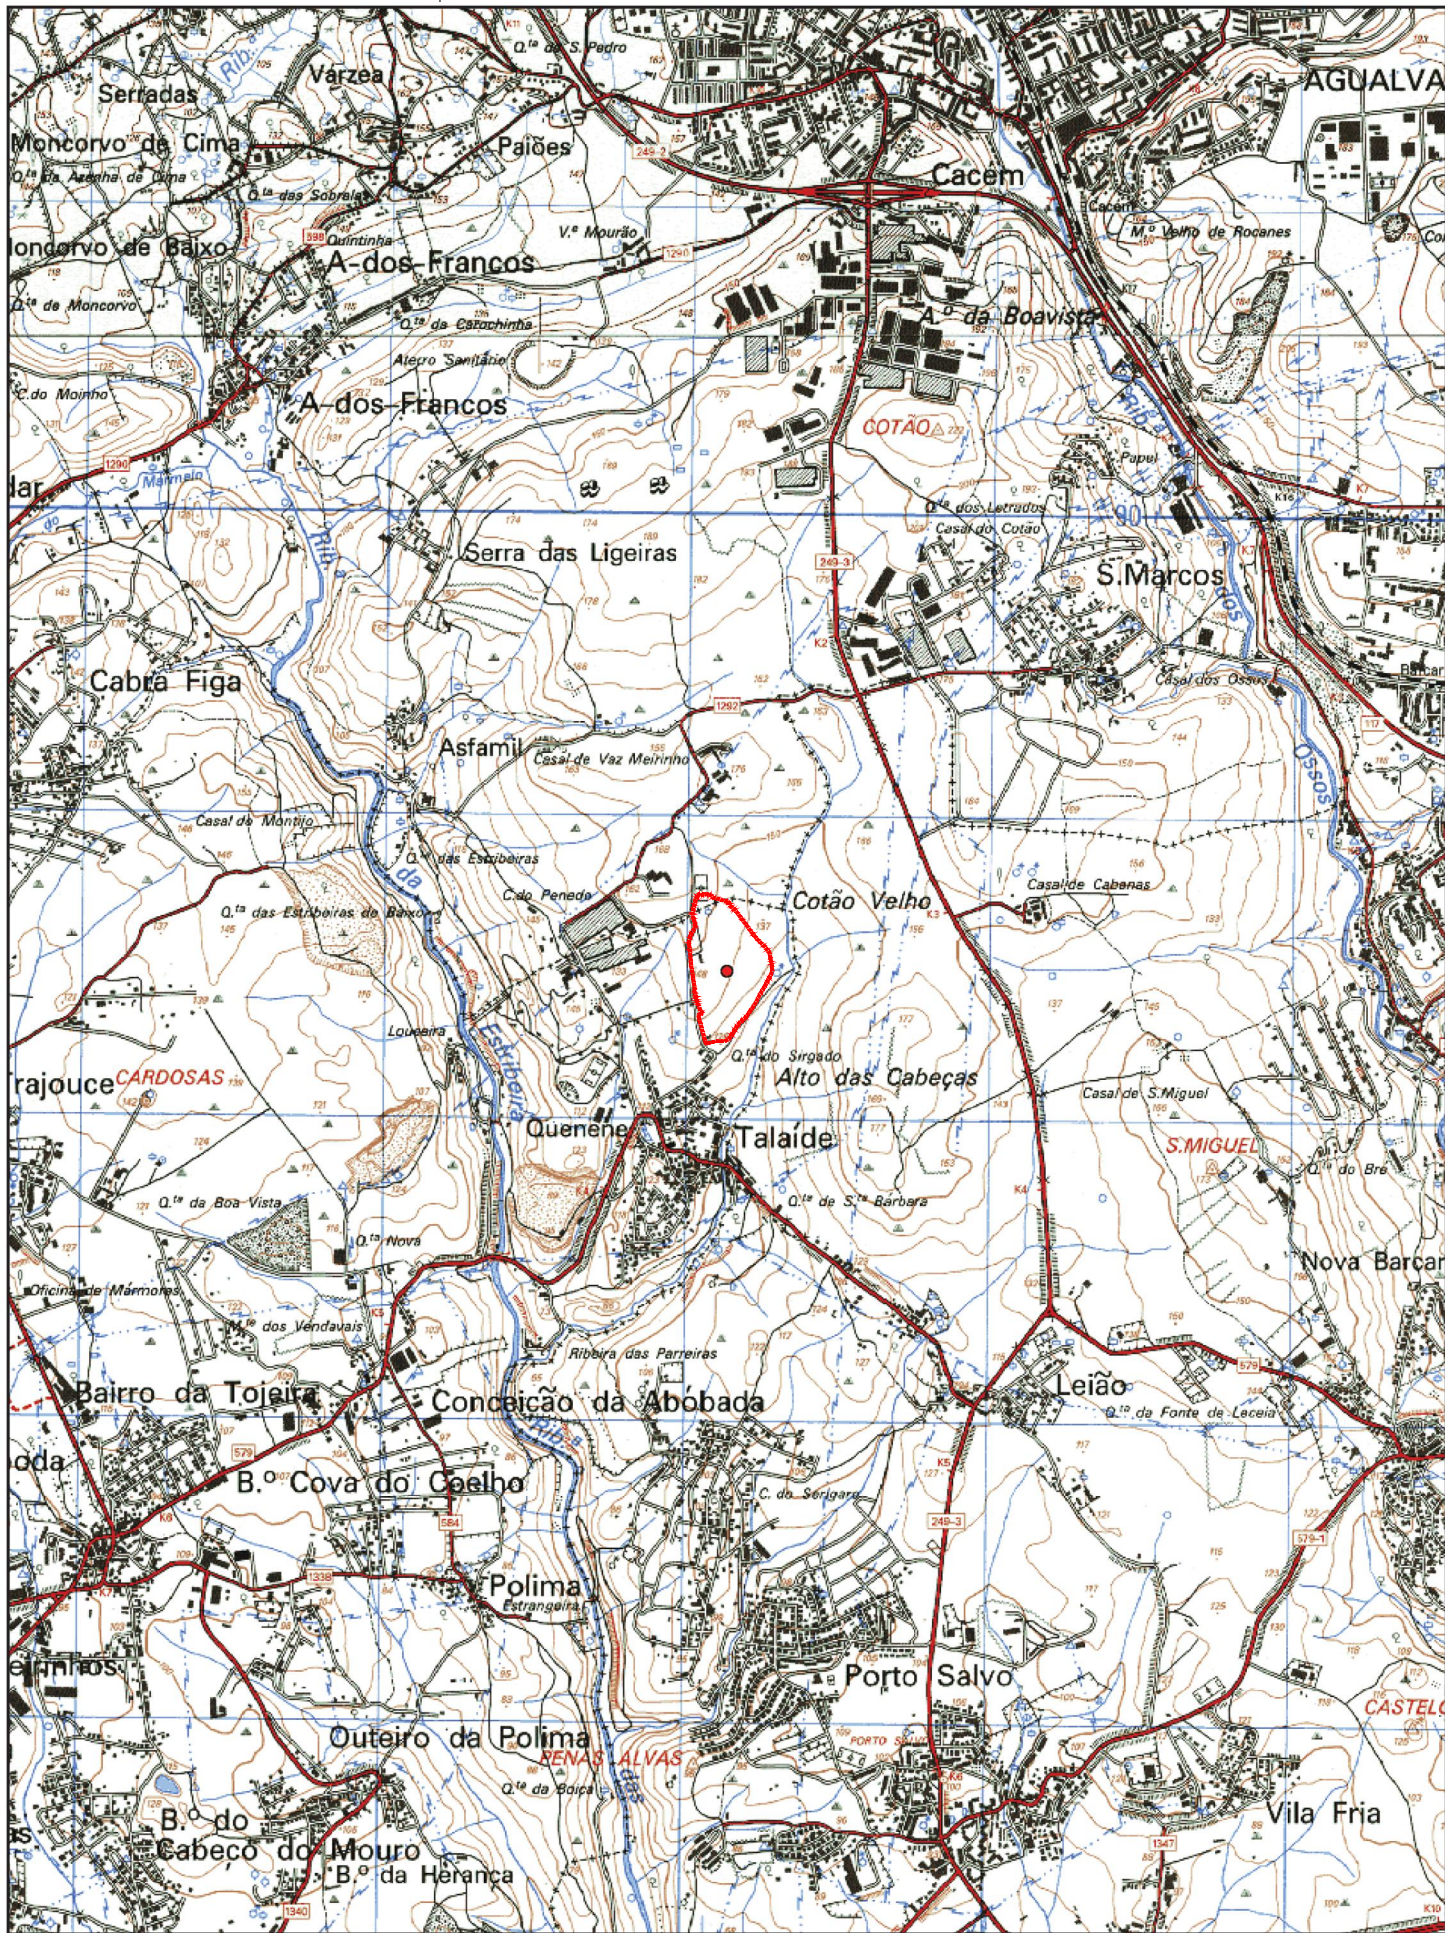

LEGENDA

- Limites do Plano de Pormenor de Talaiide (90.442,86 m² / 9,04 ha)
- Limites dos Concelhos (CAOP 2023)
- Limites das Freguesias (CAOP 2023)



Carta Administrativa Oficial de Portugal, versão 2023 - publicação Aviso n.º 1901/2024 do DR, 2.ª série, n.º 18, de 25 de janeiro de 2024

AUTORIA CÂMARA MUNICIPAL DE CASCAIS

CASCAIS
www.cascais.pt

PARCEIROS LAPALMAONE,LDA e LAPALMATWO,LDA

COLABORAÇÃO
CPU **biodesign**
Architects **International** **DUCKS**

ASSUNTO PLANO DE PORMENOR DE TALAÍDE [PPT]

LOCAL TALAÍDE - CASCAIS

FASE ELABORAÇÃO

DESIGNAÇÃO PLANTA DE LOCALIZAÇÃO

DATA	REVISÃO Nº	Nº DESENHO
MAI 2025	01	00.

BASE: CARTOGRAFICA
Proprietor: Câmara Municipal de Cascais
Produto: Socarto Ltd.
Homologação: Processo 986, 20/12/2019 DGT
Sistema de referência planimétrico: PT-TM06 (ETRS89)
Projeção cartográfica: Transversa de Mercator
Escala: GR80

Sistema de referência altimétrico: Marlagado de Cascais (1938)
Exatidão Posicional Planimétrica: 0,30m
Exatidão Posicional Altimétrica: 0,40m
Exatidão térmica: 90%
Precisão Posicional Normal: 0,96
ESCALA 1/11.000