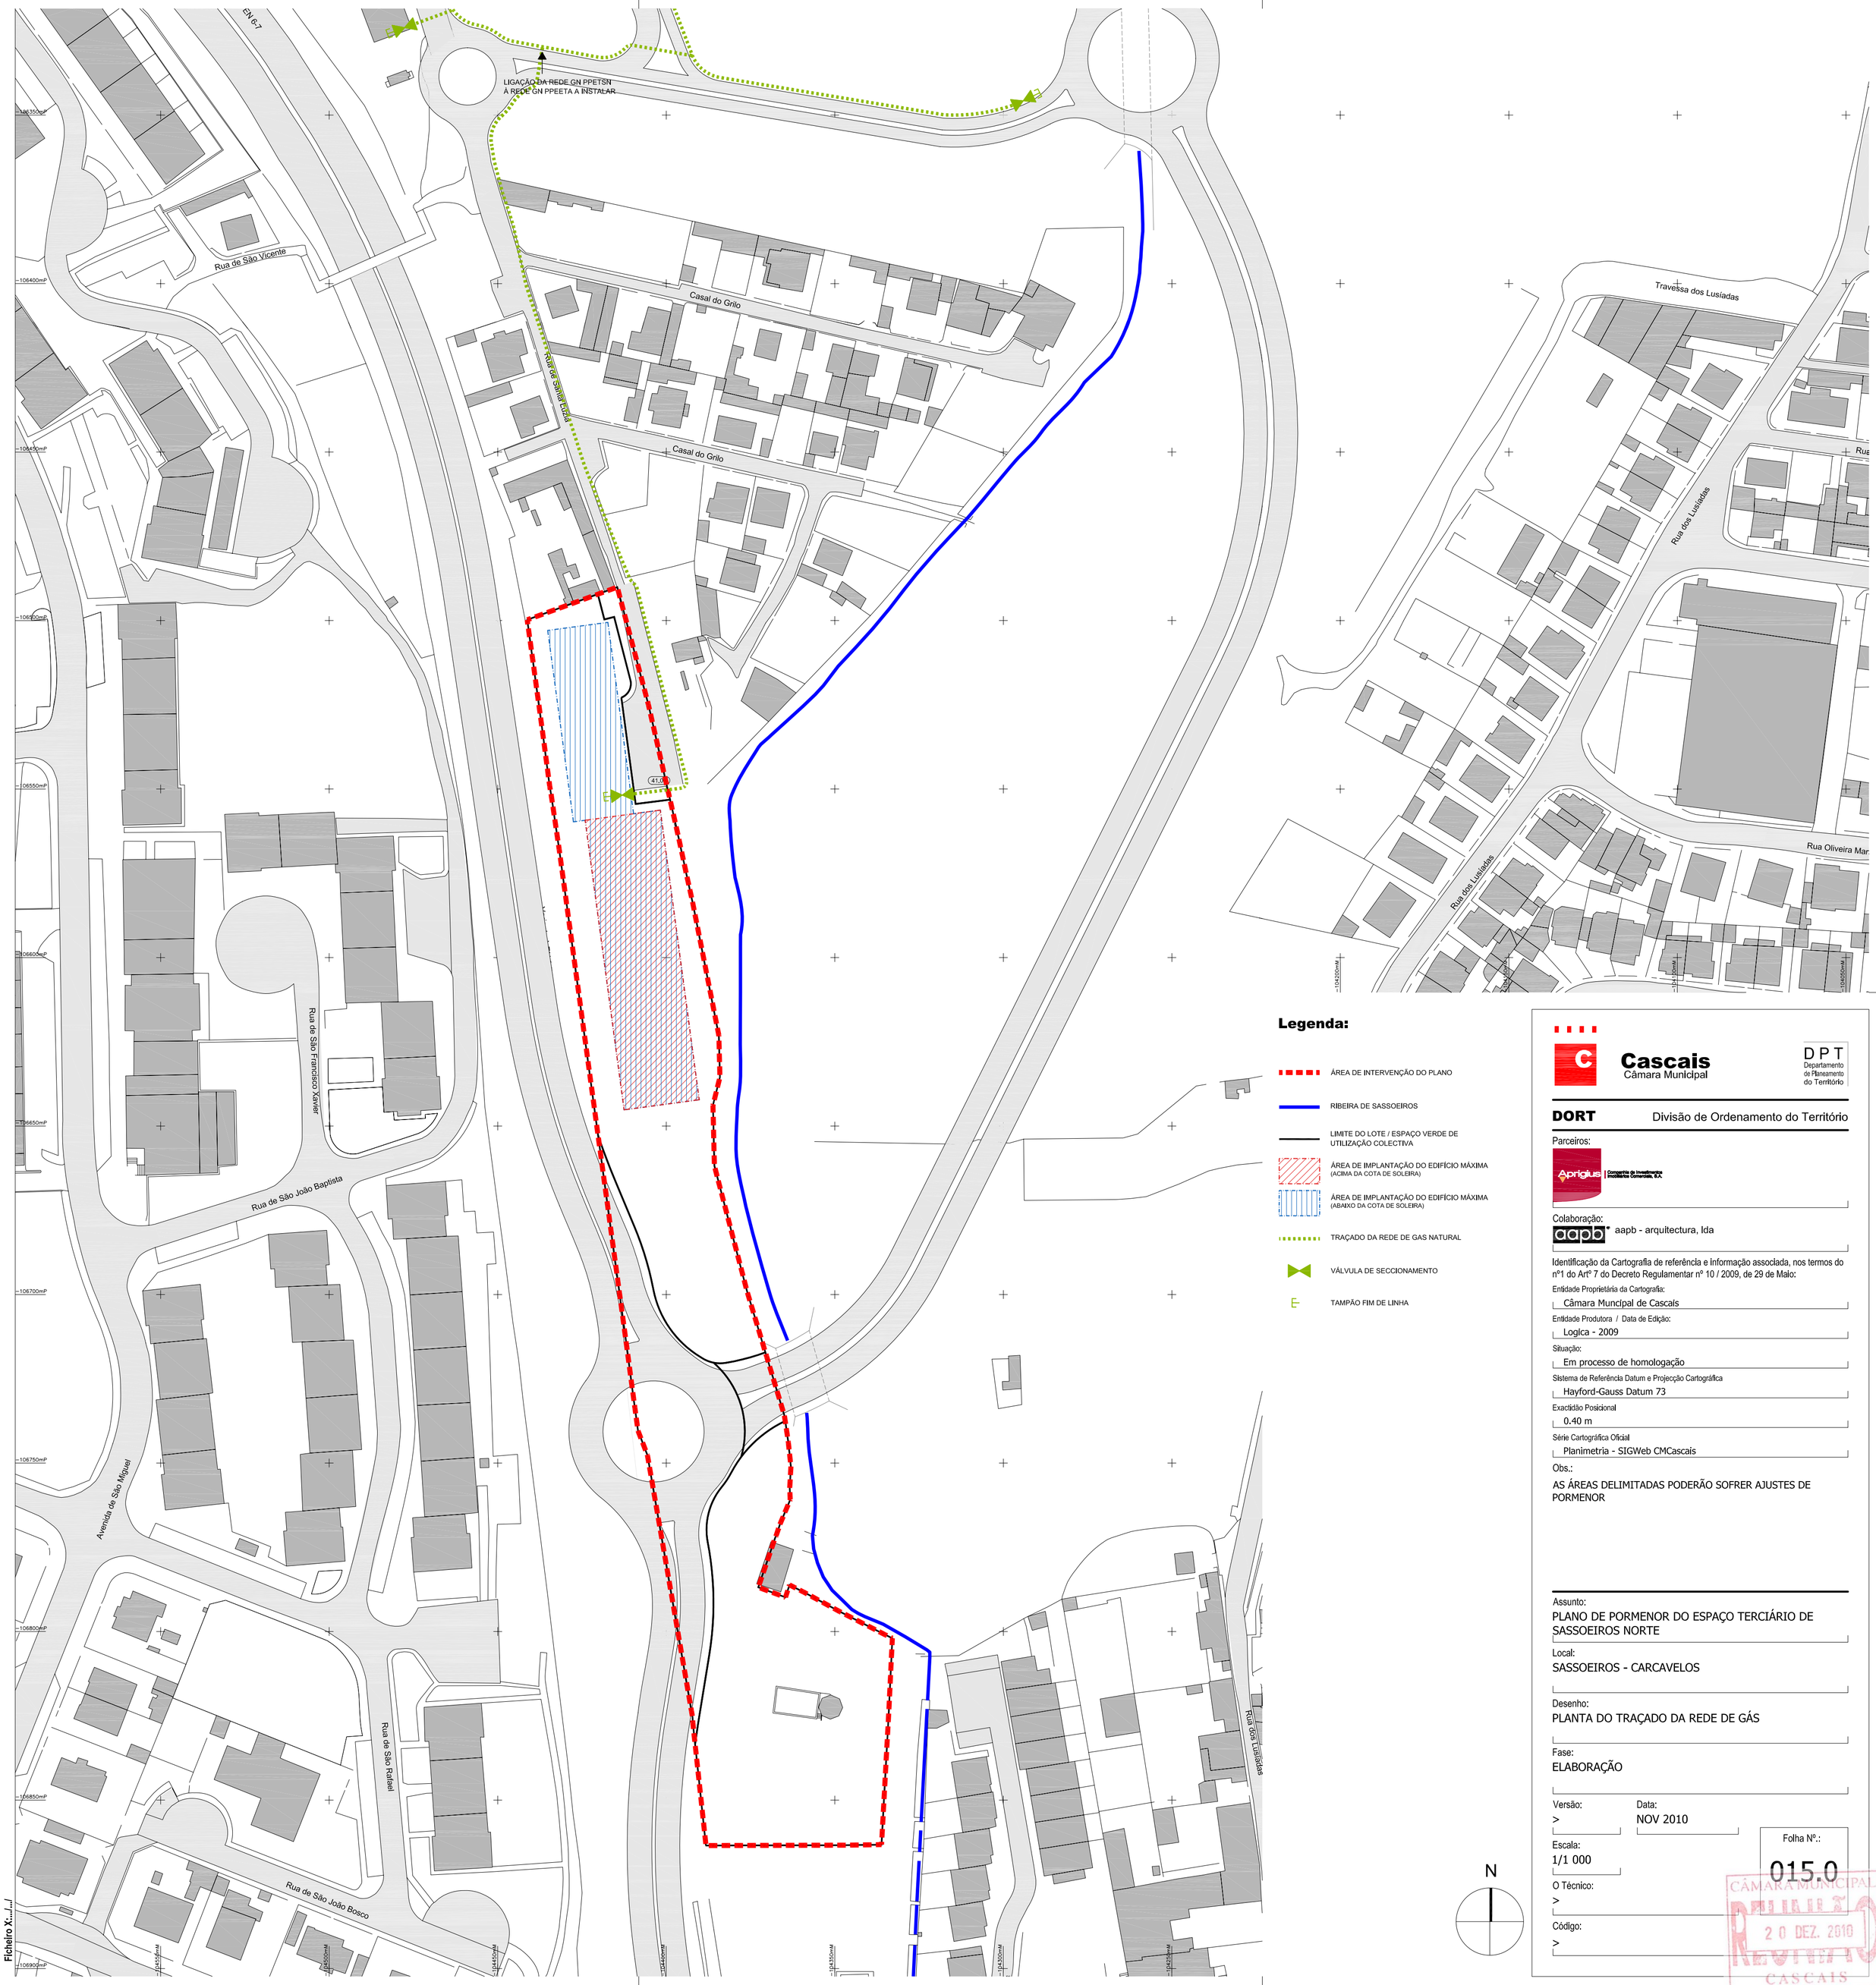

Legenda:

- ÁREA DE INTERVENÇÃO DO PLANO
- RIBEIRA DE SASSOEIROS
- LIMITE DO LOTE / ESPAÇO VERDE DE UTILIZAÇÃO COLECTIVA
- ÁREA DE IMPLANTAÇÃO DO EDIFÍCIO MÁXIMA (ACIMA DA COTA DE SOLEIRA)
- ÁREA DE IMPLANTAÇÃO DO EDIFÍCIO MÁXIMA (ABAIXO DA COTA DE SOLEIRA)
- TRAÇADO DA REDE DE GAS NATURAL
- VÁLVULA DE SECCIONAMENTO
- TAMPÃO FIM DE LINHA

N

Cascais
Câmara Municipal

DPT
Departamento de Planeamento do Território

DORT Divisão de Ordenamento do Território

Parceiros:
Aprigius | Sociedade de Investimento Imobiliário Comercial, S.A.

Colaboração:
aapb - arquitectura, lda

Identificação da Cartografia de referência e informação associada, nos termos do nº1 do Artº 7 do Decreto Regulamentar nº 10 / 2009, de 29 de Maio:

Entidade Proprietária da Cartografia:
Câmara Municipal de Cascais

Entidade Produtora / Data de Edição:
Logica - 2009

Situação:
Em processo de homologação

Sistema de Referência Datum e Projecção Cartográfica
Hayford-Gauss Datum 73

Exactidão Posicional
0.40 m

Série Cartográfica Oficial
Planimetria - SIGWeb CMCascais

Obs.:
AS ÁREAS DELIMITADAS PODERÃO SOFRER AJUSTES DE PORMENOR

Assunto:
PLANO DE PORMENOR DO ESPAÇO TERCIÁRIO DE SASSOEIROS NORTE

Local:
SASSOEIROS - CARCAVELOS

Desenho:
PLANTA DO TRAÇADO DA REDE DE GÁS

Fase:
ELABORAÇÃO

Versão: >

Data: NOV 2010

Escala: 1/1 000

Folha Nº.: 015.0

O Técnico: >

Código: >

CÂMARA MUNICIPAL
REGISTADO
20 DEZ. 2010
CASCAIS

Ficheiro X:.../.../