



- LEGENDA**
- LIMITE DE CONCELHO (CAOP 2014 - ETR99)
 - - - - LIMITE DE FREGUESIA (CAOP 2014 - ETR99)
 - REDE DE DISTRIBUIÇÃO DE ÁGUAS**
 - DISTRIBUIÇÃO - TUBAGEM DE DIÂMETRO INFERIOR A 110 mm
 - DISTRIBUIÇÃO - TUBAGEM DE DIÂMETRO ENTRE 110 E 350 mm
 - DISTRIBUIÇÃO - TUBAGEM DE DIÂMETRO SUPERIOR A 350 mm
 - ADUTOR
 - EPAL
 - EPAL (FORA DE SERVIÇO)
 - CAPTAÇÃO
 - RECINTO (DEPÓSITO DE ÁGUA)
 - RECINTO (FORA DE SERVIÇO)

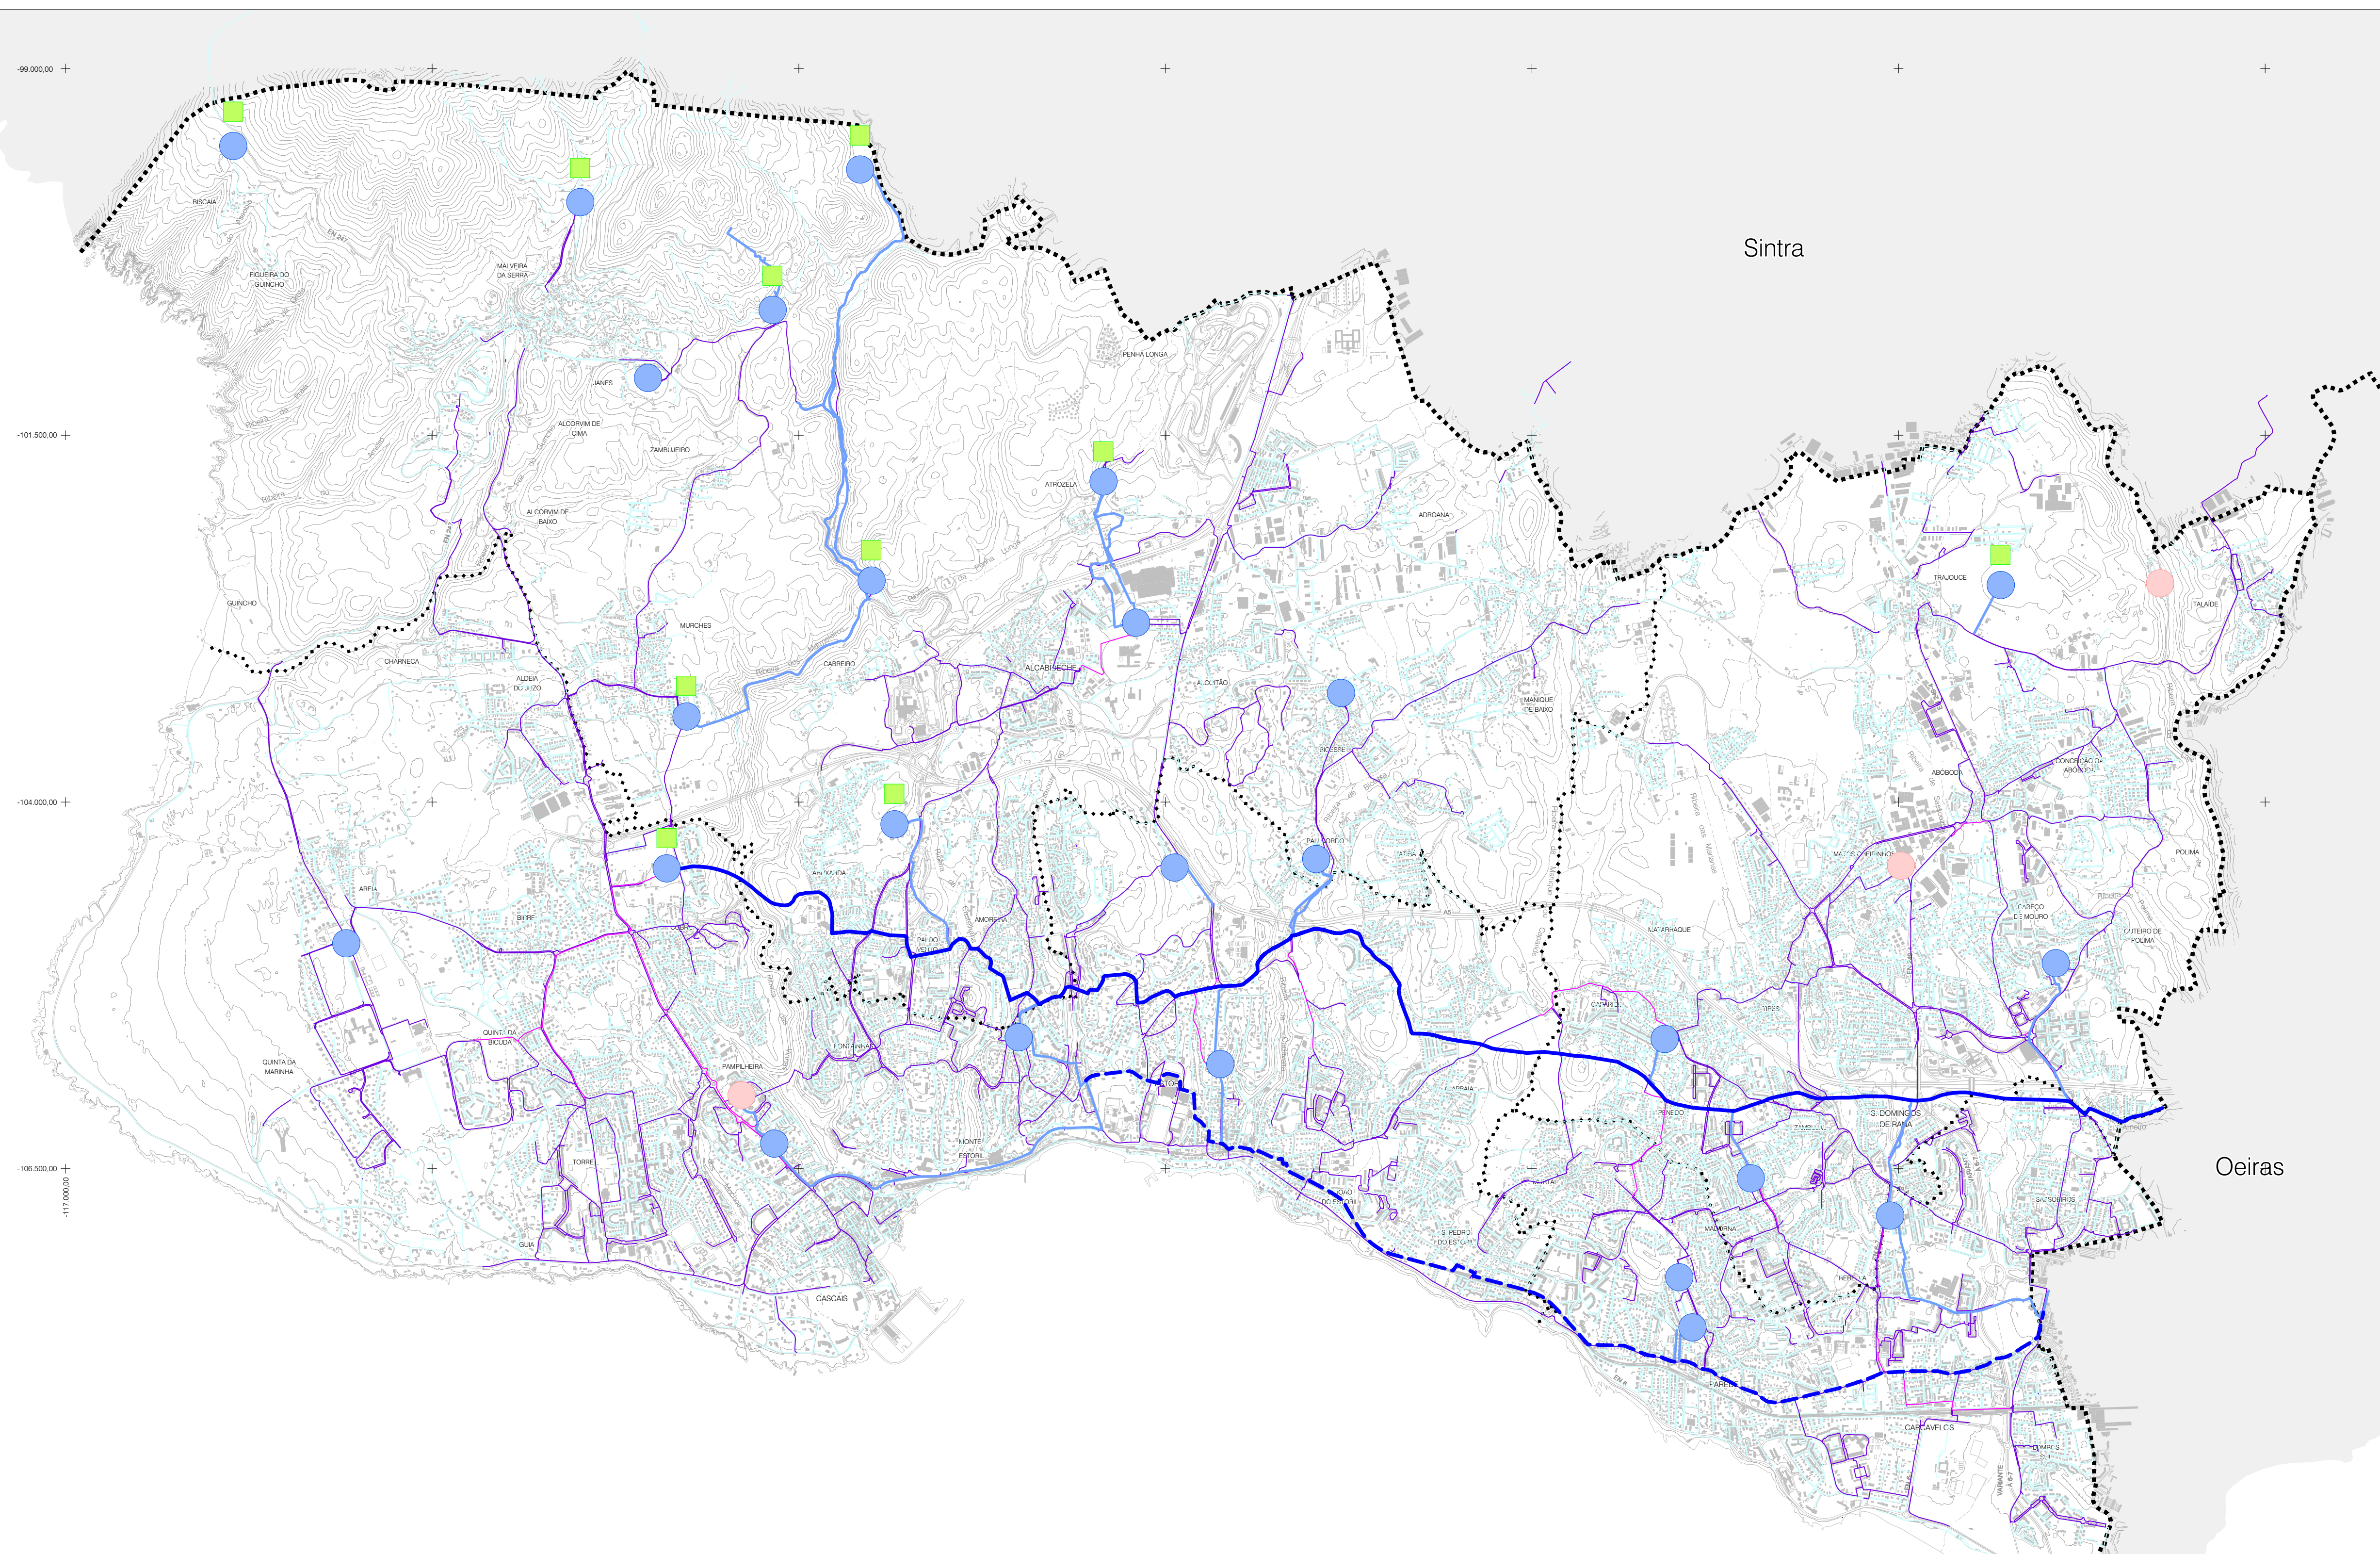

PDMCASCAIS CASCAIS
 PLANO DIRECTOR MUNICIPAL DO CONCELHO DE CASCAIS

ESCALA: 1:25 000 ÁREA TEMÁTICA: CARACTERIZAÇÃO URBANA DATA: DEZEMBRO 2014

ISSUE: 04.03.01
CARTA DA REDE DE ABASTECIMENTO DE ÁGUAS

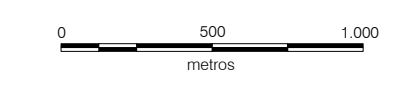

00659