



- LEGENDA**
- LIMITE DE CONCELHO (CAOP 2014 - ETRS89)
 - LIMITE DE FREGUESIA (CAOP 2014 - ETRS89)
 - RIBEIRA
 - COLECTOR PLUVIAL DE DIÁMETRO IGUAL OU INFERIOR A 300 mm
 - COLECTOR PLUVIAL DE DIÁMETRO SUPERIOR A 300 mm E IGUAL OU INFERIOR A 500 mm
 - COLECTOR PLUVIAL DE DIÁMETRO SUPERIOR A 500 mm

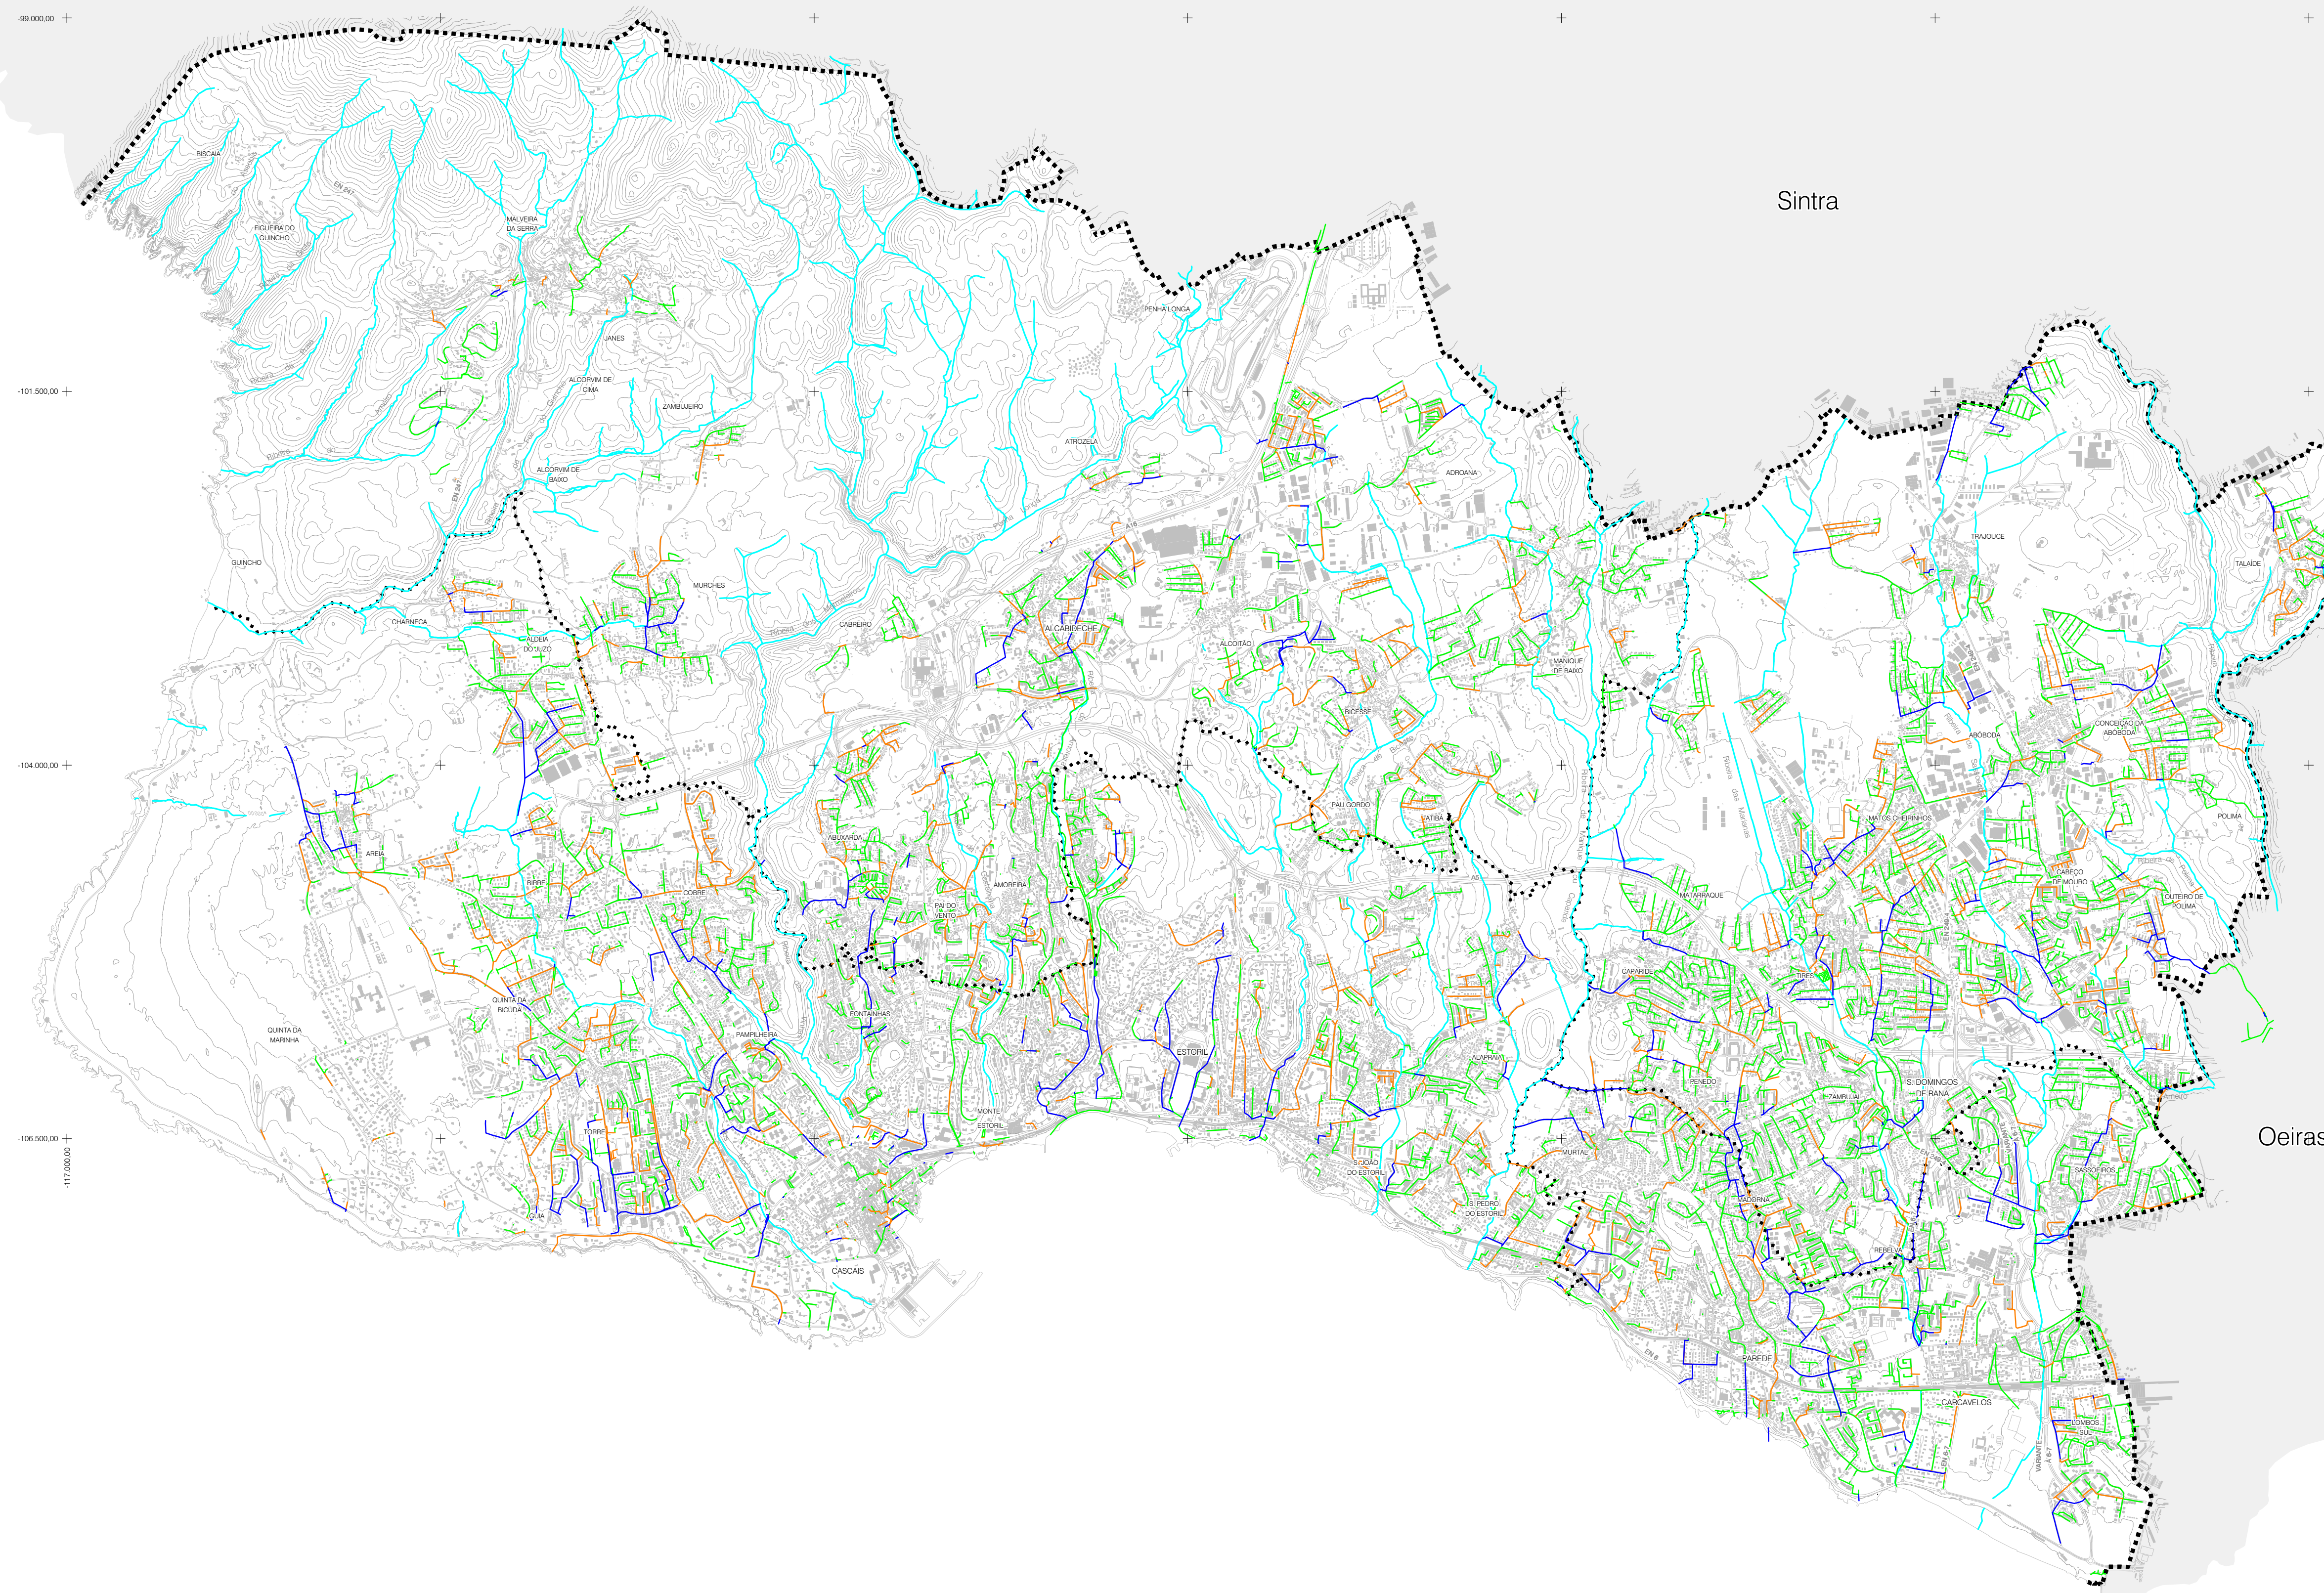

00661

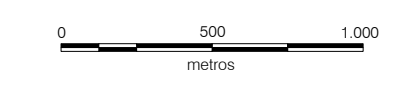

<p>PDMCASCAIS PLANO DIRECTOR MUNICIPAL DO CONCELHO DE CASCAIS</p>	<p>CASCAIS CÂMARA MUNICIPAL</p>	
<p>ESCALA: 1:25 000</p>	<p>ÁREA TEMÁTICA: CARACTERIZAÇÃO URBANA</p>	<p>DATA: DEZEMBRO 2014</p>
<p>Base Cartográfica: Projeção: SICAcascais; Produto: Storm Portugal; Identificação: Processo: 02_24-08-2012; Sistema de Informação Geográfica: Sistema de Informação Geográfica; Escala: 1:25 000; Formato: PDF; Informação: Este PDF foi gerado automaticamente pelo sistema de informação geográfica do Município de Cascais. Para mais informações, consulte o site: www.cascais.pt. Formato: PDF; Tamanho: 100%; Resolução: 300 DPI; Tamanho: 100%;</p>		<p>NÚMERO: 04.03.03</p>