


A1

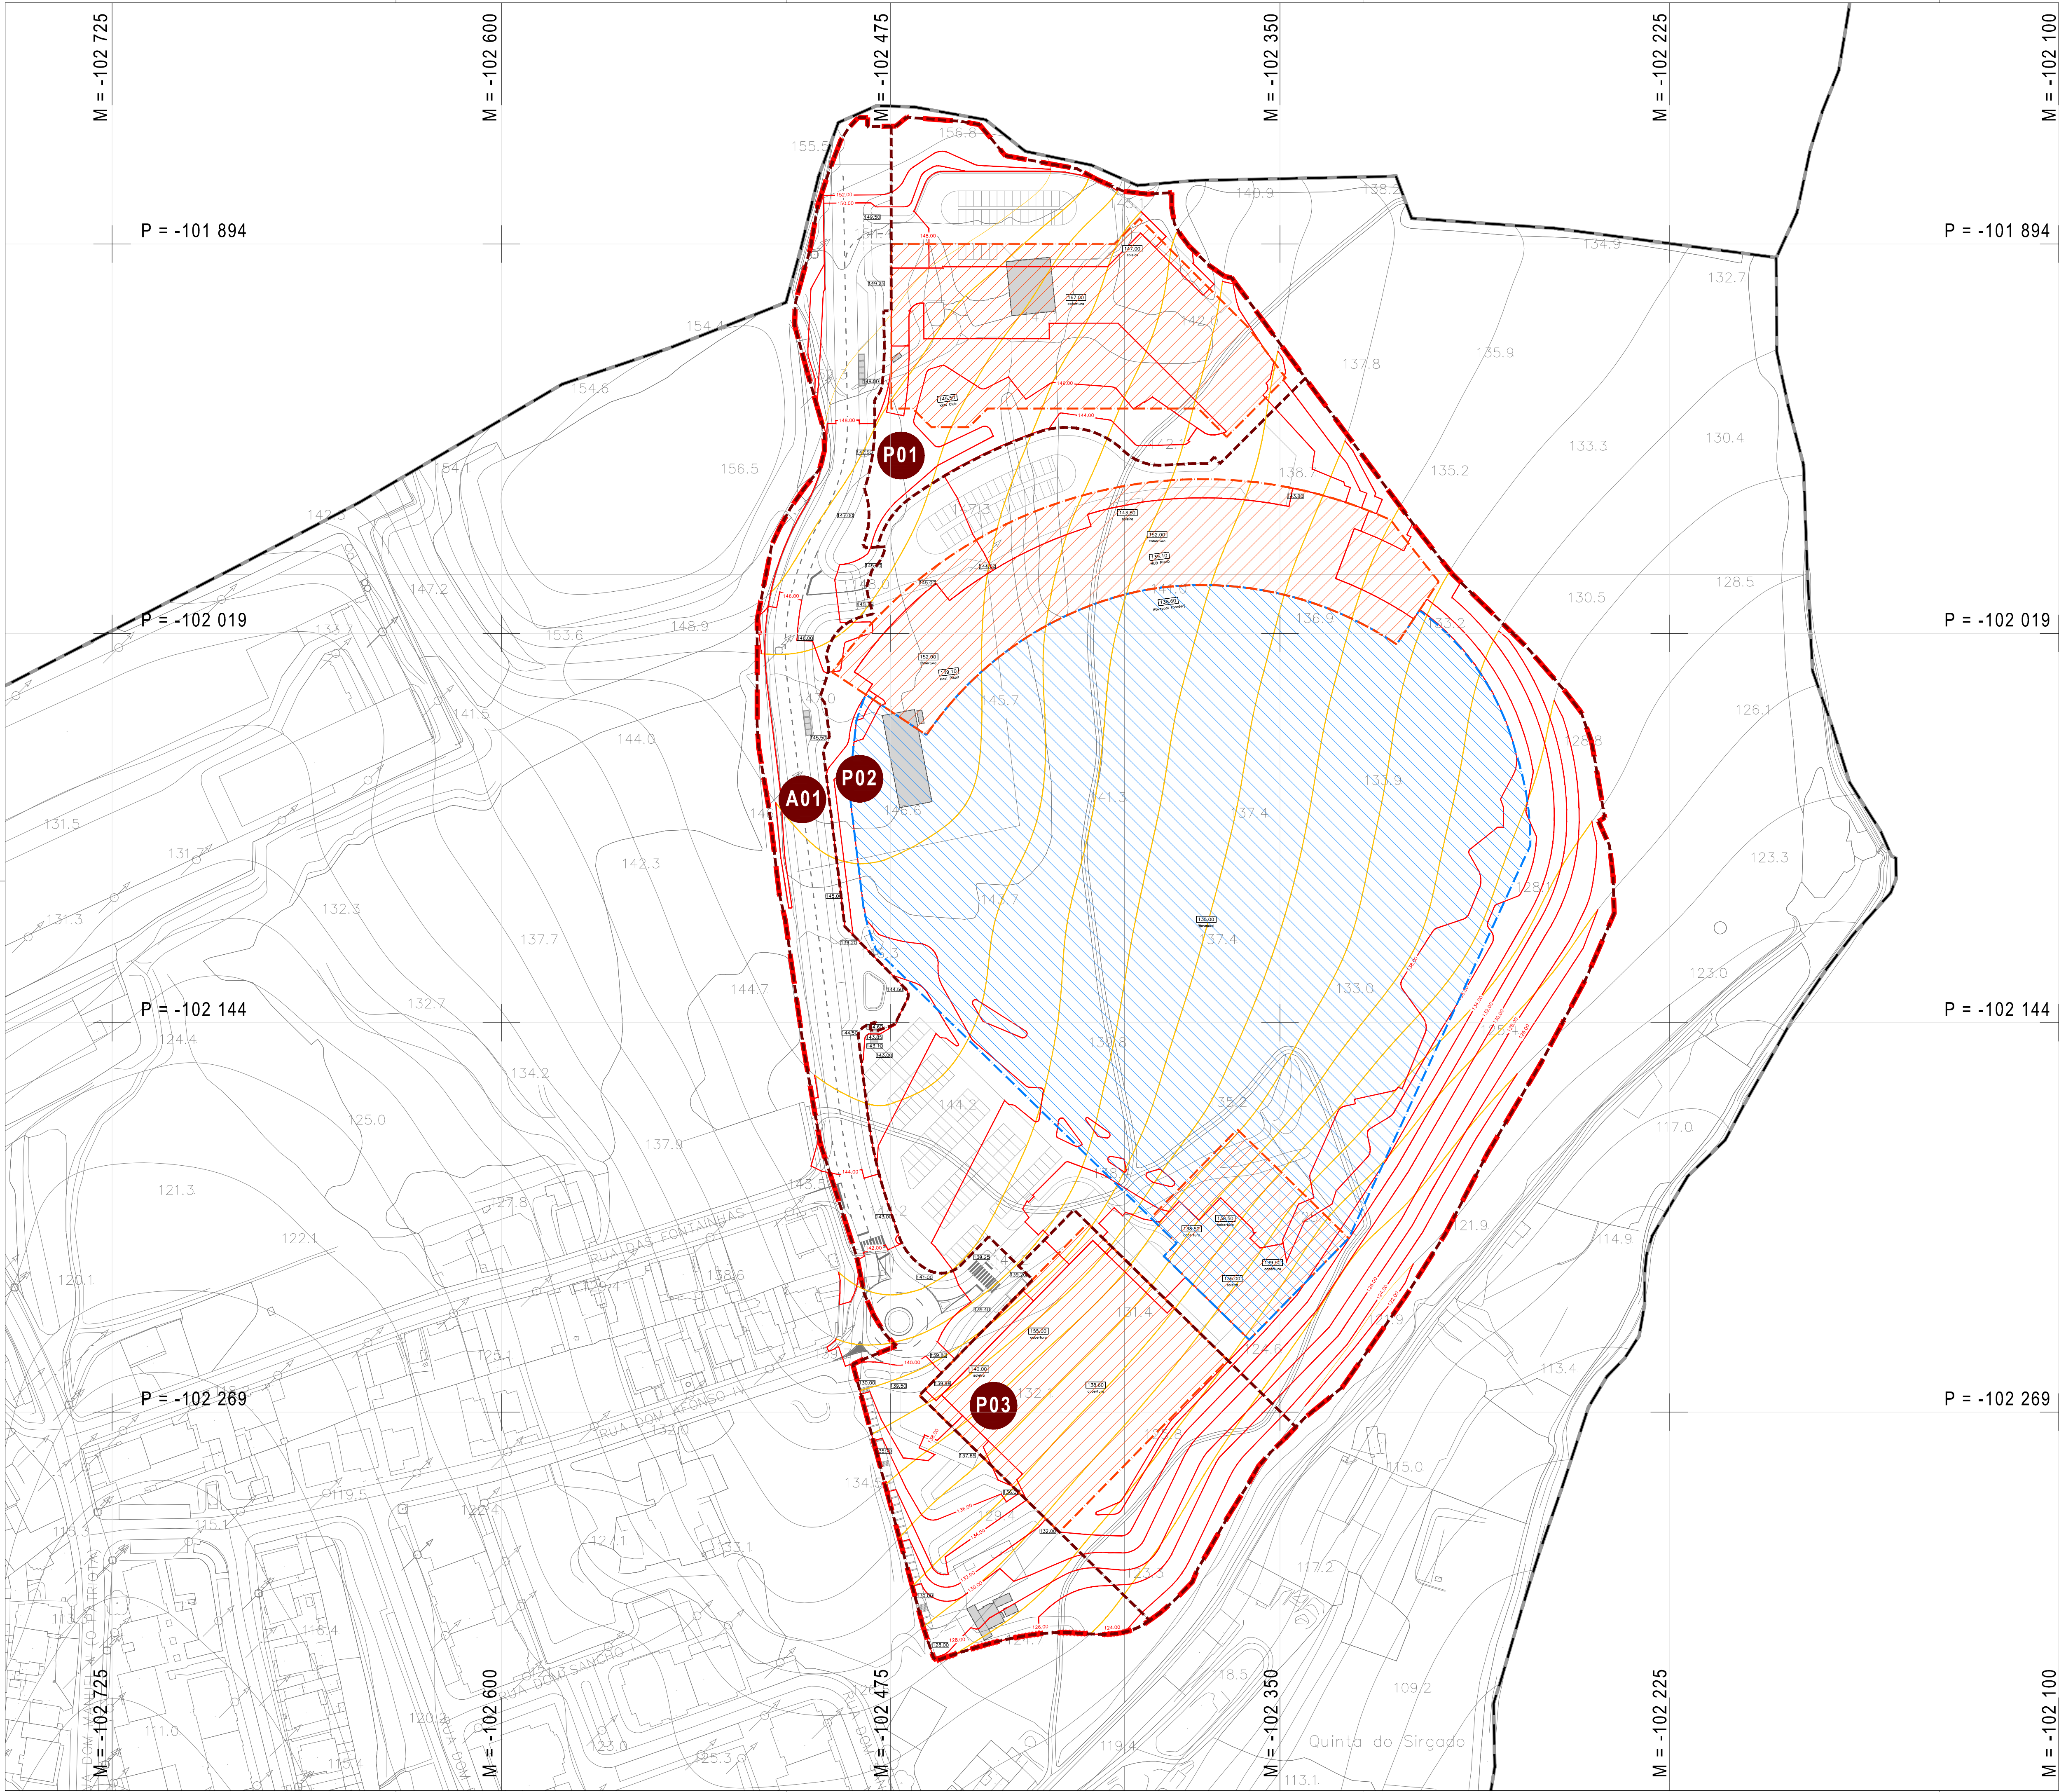

LEGENDA

- Limite do Plano de Pormenor de Talaide (90.442,86 m² / 9,04 ha)
- Limite dos Concelhos (CAOP 2023)
- Limite das Freguesias (CAOP 2023)
- Limite das parcelas resultantes
- Identificação das parcelas resultantes
- Polígono máximo de implantação A (Edificado)
- Polígono máximo de implantação B (Equipamento)
- Edificação existente a demolir
- Cotas de soleiras (indicativo)
- Cotas planimétricas
- Curvas de nível existentes de 2.0m em 2.0m
- Modelação de terreno proposta de 2.0m em 2.0m
- Cotas da modelação de terreno proposta



Carta Administrativa Oficial de Portugal, versão 2023 - publicação Aviso n.º 1901 /2024 de DR, 2.ª série, n.º18, de 29 de janeiro de 2024

AUTORIA CÂMARA MUNICIPAL DE CASCAIS

CASCAIS
www.cascais.pt

PARCEIROS LAPALMAONE,LDA & LAPALMATWO,LDA

COLABORAÇÃO
CPU **biodesign**
Architects **DUCTOS**
International

ASSUNTO PLANO DE PORMENOR DE TALAIDE [PPT]

LOCAL TALAIDE - CASCAIS

FASE ELABORAÇÃO

DESIGNAÇÃO PLANTA DE MODELAÇÃO

DATA MAI 2025 REVISÃO Nº 01 Nº DESENHO 04.

BASE CARTOGRAFICA: Sistema de referência planimétrica: PT-TM06 (E1958) Sistema de referência altimétrica: Marégrafo de Cascais (1938) Proprietor: Câmara Municipal de Cascais Exatidão Posicional Planimétrica: 0,30m Produtor: Socarto Lda Exatidão Posicional Altimétrica: 0,40m Homologação: Processo 995, 20/12/2019 DGT Exatidão temática 90% Sistema de referência planimétrica: PT-TM06 (E1958) Precisão Posicional Nominal: 0,96 Projeção cartográfica: Transversa de Mercator ESCALA 1/1.000 Edição: GR880