


A1

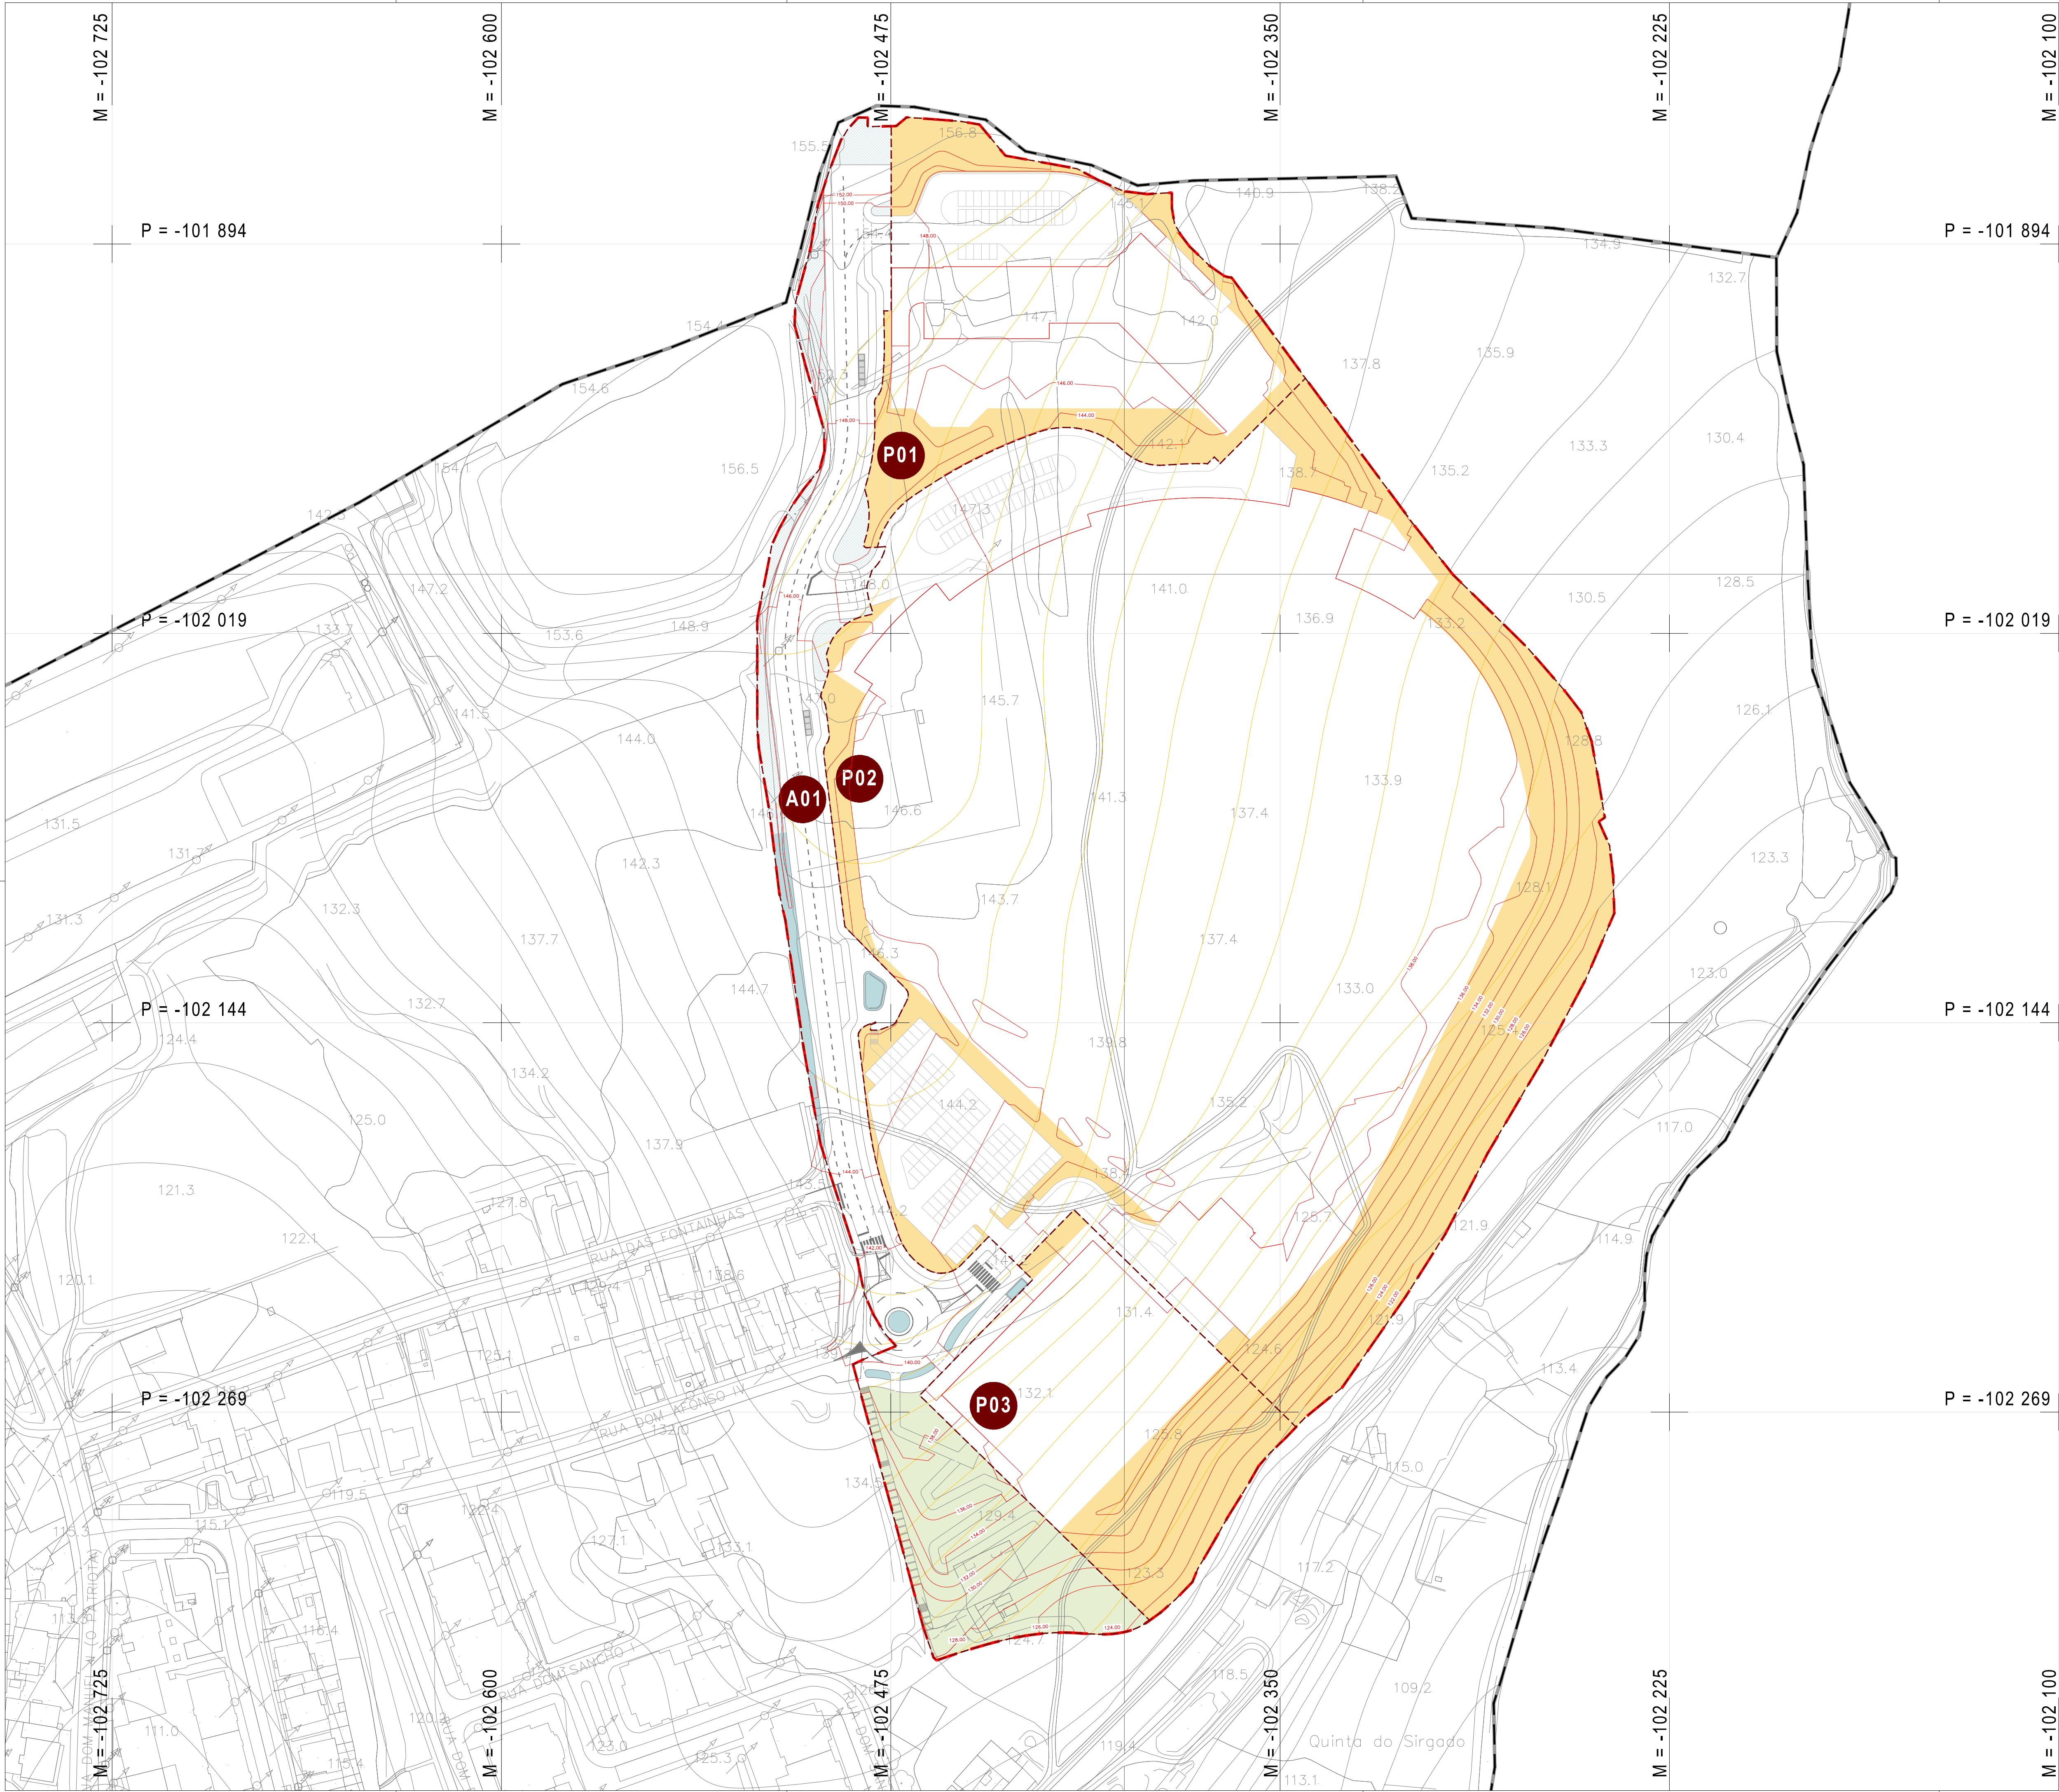

LEGENDA

- Limites do Plano de Pormenor de Talaiide (90.442,86 m² / 9,04 ha)
- Limites dos Concelhos (CAOP 2023)
- Limites das Freguesias (CAOP 2023)
- Limites das parcelas resultantes
- Identificação das parcelas resultantes
- Curvas de nível existentes de 2.0m em 2.0m
- Modelação de terreno proposta de 2.0m em 2.0m
- Cotas da modelação de terreno proposta

ESTRUTURA ECOLÓGICA URBANA

- Áreas verdes de proteção
- Áreas verdes de proteção transitórias
- Áreas verdes de recreio e lazer
- Áreas verdes privadas



Carta Administrativa Oficial de Portugal, versão 2023 - publicação Aviso n.º 1901/2024 do DR, 2.ª série, n.º 18, de 25 de janeiro de 2024

AUTORIA CÂMARA MUNICIPAL DE CASCAIS

CASCAIS
www.cascais.pt

PARCEIROS
LAPALMAONE,LDA & LAPALMATWO,LDA

COLABORAÇÃO
CPU Architects International
biodesign
DUCOS

ASSUNTO PLANO DE PORMENOR DE TALAÍDE [PPT]

LOCAL TALAÍDE - CASCAIS

FASE ELABORAÇÃO

DESIGNAÇÃO ESTRUTURA ECOLÓGICA URBANA

DATA	REVISÃO Nº	Nº DESENHO
MAI 2025	01	05.

BASE CARTOGRÁFICA	Sistema de referência alimétrica: Marigrado de Cascais (1938)
Proprietor: Câmara Municipal de Cascais	Exatidão Posicional Planimétrica: 0,30m
Produtor: Socorro Lda	Exatidão Posicional Altimétrica: 0,40m
Homologação: Processo 995, 20/2019 DGT	Exatidão Altimétrica: 90%
Sistema de referência planimétrica: PT-TM06 (EPSG: 4609)	Precisão Posicional Normal: 0,96
Projeto cartográfico: Transversa de Mercator	ESCALA 1/1.000
Etipógrafo: GR880	