


A1

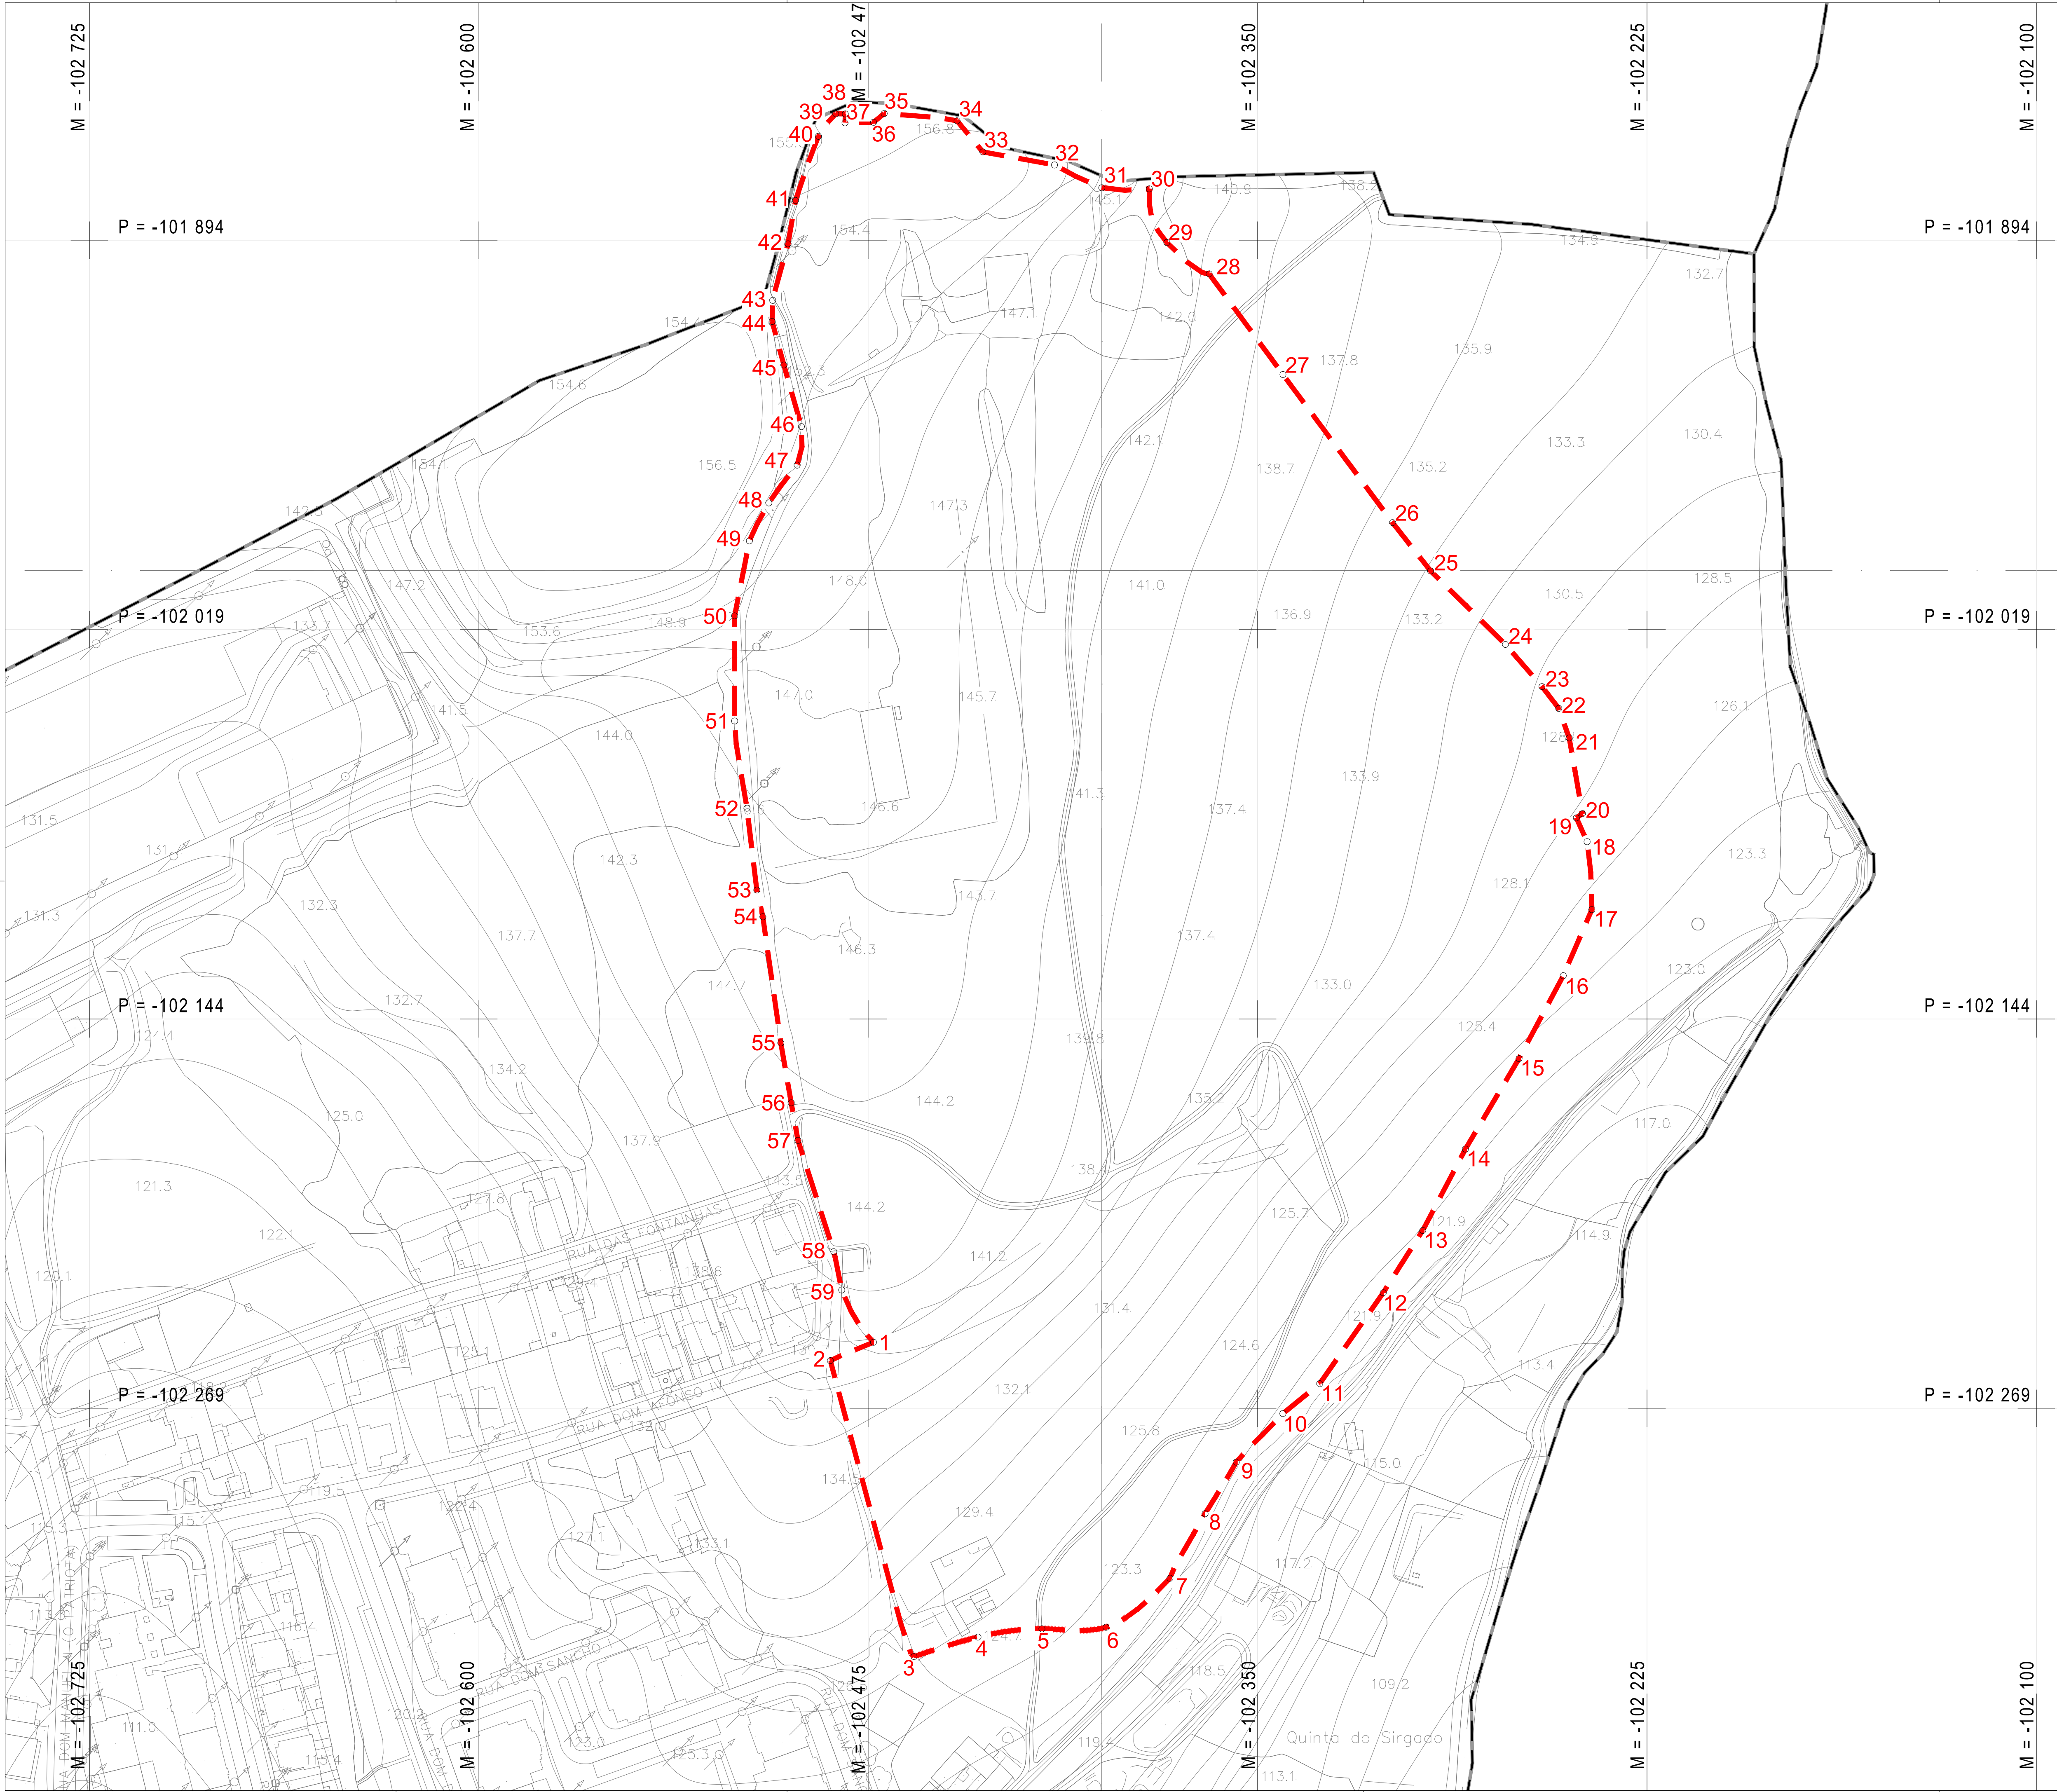

LEGENDA

- Limite de Plano de Pormenor de Talaiide (90.442,86 m² / 9,04 ha)
- Limite dos Concelhos (CAOP 2023)
- Limite das Freguesias (CAOP 2023)

Projeto:

- 1- X: -102473.30 - Y: -102247.80
- 2- X: -102497.1447 - Y: -102253.6835
- 3- X: -102460.3076 - Y: -102348.6923
- 4- X: -102439.767 - Y: -102342.4352
- 5- X: -102419.2271 - Y: -102339.7835
- 6- X: -102398.6686 - Y: -102339.2698
- 7- X: -102378.1467 - Y: -102323.5495
- 8- X: -102366.8691 - Y: -102302.821
- 9- X: -102356.863 - Y: -102286.2874
- 10- X: -102341.8839 - Y: -102270.6728
- 11- X: -102330.0599 - Y: -102261.0848
- 12- X: -102309.6742 - Y: -102231.8912
- 13- X: -102296.9864 - Y: -102211.8876
- 14- X: -102283.2859 - Y: -102185.7686
- 15- X: -102266.0796 - Y: -102156.7167
- 16- X: -102251.8771 - Y: -102130.1075
- 17- X: -102242.6973 - Y: -102108.8941
- 18- X: -102244.2237 - Y: -102085.0785
- 19- X: -102247.67 - Y: -102079.43
- 20- X: -102245.7325 - Y: -102078.1009
- 21- X: -102249.9736 - Y: -102053.7638
- 22- X: -102253.3316 - Y: -102044.3009
- 23- X: -102258.7037 - Y: -102037.2949
- 24- X: -102270.4436 - Y: -102023.7661
- 25- X: -102294.4597 - Y: -102000.1717
- 26- X: -102306.6721 - Y: -101984.6537
- 27- X: -102341.8642 - Y: -101937.101
- 28- X: -102365.55 - Y: -101904.79
- 29- X: -102379.13 - Y: -101894.74
- 30- X: -102384.75 - Y: -101877.5039
- 31- X: -102400 - Y: -101877.1558
- 32- X: -102415.19 - Y: -101869.8598
- 33- X: -102438.2 - Y: -101865.64
- 34- X: -102446.48 - Y: -101865.64
- 35- X: -102469.87 - Y: -101853.32
- 36- X: -102473.28 - Y: -101856.14
- 37- X: -102482.45 - Y: -101856.31
- 38- X: -102482.36 - Y: -101853.45
- 39- X: -102485.42 - Y: -101853.4
- 40- X: -102490.98 - Y: -101860.64
- 41- X: -102498.33 - Y: -101881.24
- 42- X: -102500.73 - Y: -101895.15
- 43- X: -102505.66 - Y: -101913.28
- 44- X: -102505.84 - Y: -101920.09
- 45- X: -102502.08 - Y: -101934.05
- 46- X: -102496.43 - Y: -101953.83
- 47- X: -102497.81 - Y: -101966.2
- 48- X: -102506.9 - Y: -101978.34
- 49- X: -102513.14 - Y: -101990.51
- 50- X: -102517.88 - Y: -102014.58
- 51- X: -102517.88 - Y: -102048.34
- 52- X: -102513.93 - Y: -102076.34
- 53- X: -102510.76 - Y: -102102.61
- 54- X: -102508.82 - Y: -102111.19
- 55- X: -102503.04 - Y: -102151.69
- 56- X: -102499.7 - Y: -102170.93
- 57- X: -102497.54 - Y: -102182.97
- 58- X: -102486.05 - Y: -102218.72
- 59- X: -102483.5 - Y: -102231.01

Área (m²) = 90442,86
Perímetro (m) = 1264,62

NOTA: Coordenadas em metros referentes ao sistema de referência PT-TM06/ETRS89



Carta Administrativa Oficial de Portugal, versão 2023 - publicação Aviso n.º 1901 /2024 de DR, 2.ª série, n.º18, de 25 de janeiro de 2024

AUTORIA SITUAÇÃO EXISTENTE

CASCAIS
www.cascais.pt

PARCEIROS LAPALMAONE,LDA e LAPALMATWO,LDA

COLABORAÇÃO
CPU biodesign
Architects International **DUCTOS**

ASSUNTO PLANO DE PORMENOR DE TALAÍDE [PPT]

LOCAL TALAÍDE - CASCAIS

FASE ELABORAÇÃO

DESIGNAÇÃO PLANTA DE SITUAÇÃO EXISTENTE
LEVANTAMENTO TOPOGRÁFICO

DATA	REVISÃO Nº	Nº DESENHO
MAI 2025	01	12.

BASE CARTOGRÁFICA:
Proprietor: Câmara Municipal de Cascais
Produção: Socarto Lda.
Homologação: Processo 995, 20/12/2019 DGT
Sistema de referência planimétrica: PT-TM06 (ETRS89)
Escala: 1/1.000
Projeto cartográfico: Transversa de Mercator
Escala: GR880

Sistema de referência altimétrica: Marégrafo de Cascais (1938)
Exatidão Posicional Planimétrica: 0,30m
Exatidão Posicional Altimétrica: 0,40m
Exatidão térmica: 90%
Precisão Posicional Normal: 0,96
ESCALA: 1/1.000