


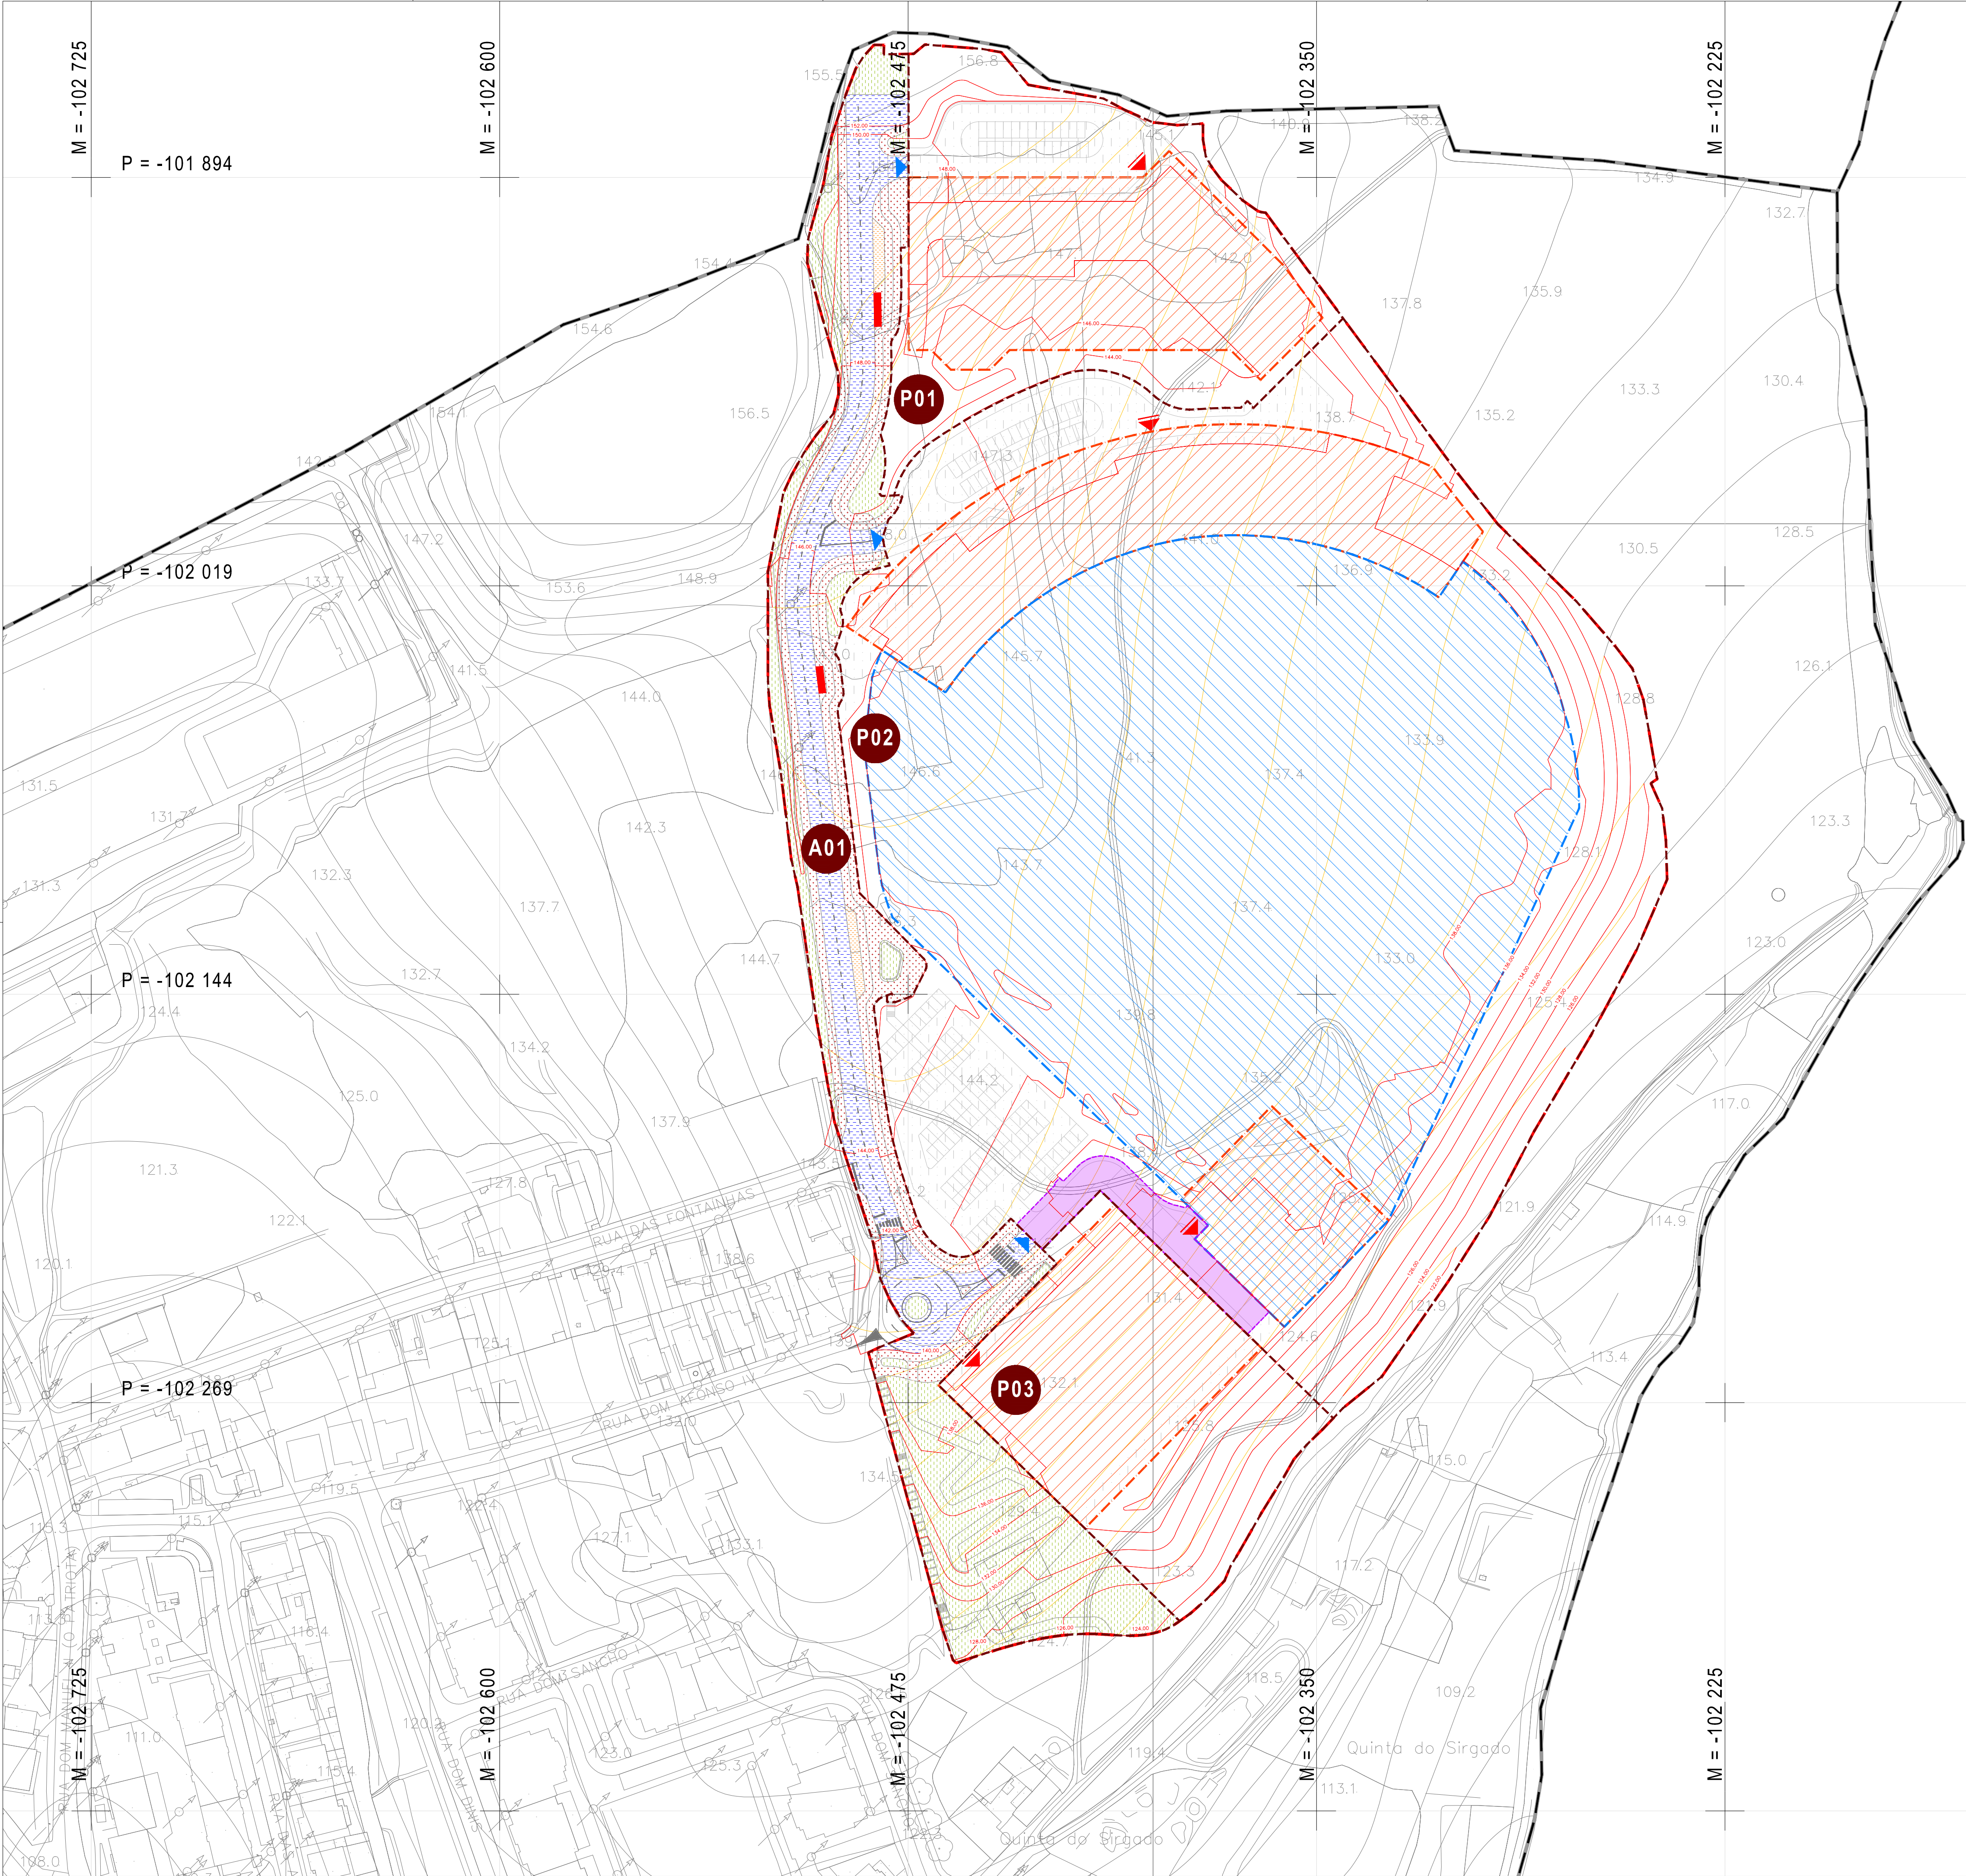

QUADRO DE CEDÊNCIAS		
CEDÊNCIAS A EFETUAR AO DOMÍNIO PÚBLICO (AREA 01)		
REDE VIÁRIA PPT / I.U.T	7,786.07	m²
Arruamentos / Vias	3,936.34	m²
Passeios	3,703.98	m²
Estacionamento	145.75	m²
ÁREAS VERDES PÚBLICAS	5,785.26	m²

- LEGENDA**
- Limite do Plano de Pormenor de Talaide (90.442,86 m² / 9,04 ha)
 - Limite dos Concelhos (CAOP 2023)
 - Limite das Freguesias (CAOP 2023)
 - Limite das parcelas resultantes
 - Identificação das parcelas resultantes
 - Polígono máximo de implantação A (Edificado)
 - Polígono máximo de implantação B (Equipamento)
 - Servidão de passagem
 - Área de fruição pública em parcela privada
 - Acesso automóvel
 - Entrada principal
 - RSU
 - Curvas de nível existentes de 2.0m em 2.0m
 - Modelação de terreno proposta de 2.0m em 2.0m
 - Cotas da modelação de terreno proposta

Situação Fundiária:

Solos Privados:
PARCELAS: P01, P02, P03

Solos Públicos:
DOMÍNIO PÚBLICO MUNICIPAL: A01

REDE VIÁRIA PPT / I.U.T:

- Arruamentos / Vias (3.936,34 m²)
- Passeios (3.703,98 m²)
- Estacionamento (145,75 m²)

ÁREAS VERDES PÚBLICAS:

- Áreas verdes públicas (5.785,26 m²)



Carta Administrativa Oficial de Portugal, versão 2023 - publicação Aviso n.º 1901 /2024 do DR, 2.ª série, n.º18, de 29 de janeiro de 2024

AUTORIA CÂMARA MUNICIPAL DE CASCAIS

CASCAIS
www.cascais.pt

PARCEIROS LAPALMAONE,LDA & LAPALMATWO,LDA

COLABORAÇÃO

CPU **biodesign**
Architects **DUCKS**
International

ASSUNTO PLANO DE PORMENOR DE TALAÍDE [PPT]

LOCAL TALAÍDE - CASCAIS

FASE ELABORAÇÃO

DESIGNAÇÃO PLANTA DE CEDÊNCIAS

DATA MAI 2025 REVISÃO Nº 01 Nº DESENHO 15.

BASE CARTOGRÁFICA: Sistema de referência alimétrica: Marigrado de Cascais (1938)
Proprietor: Câmara Municipal de Cascais
Produtor: Socarto Lda
Homologação: Processo 995, 20/12/2019 DGT
Sistema de referência planimétrico: PT-TM06 (E19568)
Projeção cartográfica: Transversa de Mercator
Escala: GR880

Exatidão Posicional Planimétrica: 0,30m
Exatidão Posicional Altimétrica: 0,40m
Exatidão Altimétrica: 90%
Precisão Posicional Normal: 0,96

ESCALA 1/1.000