


A2

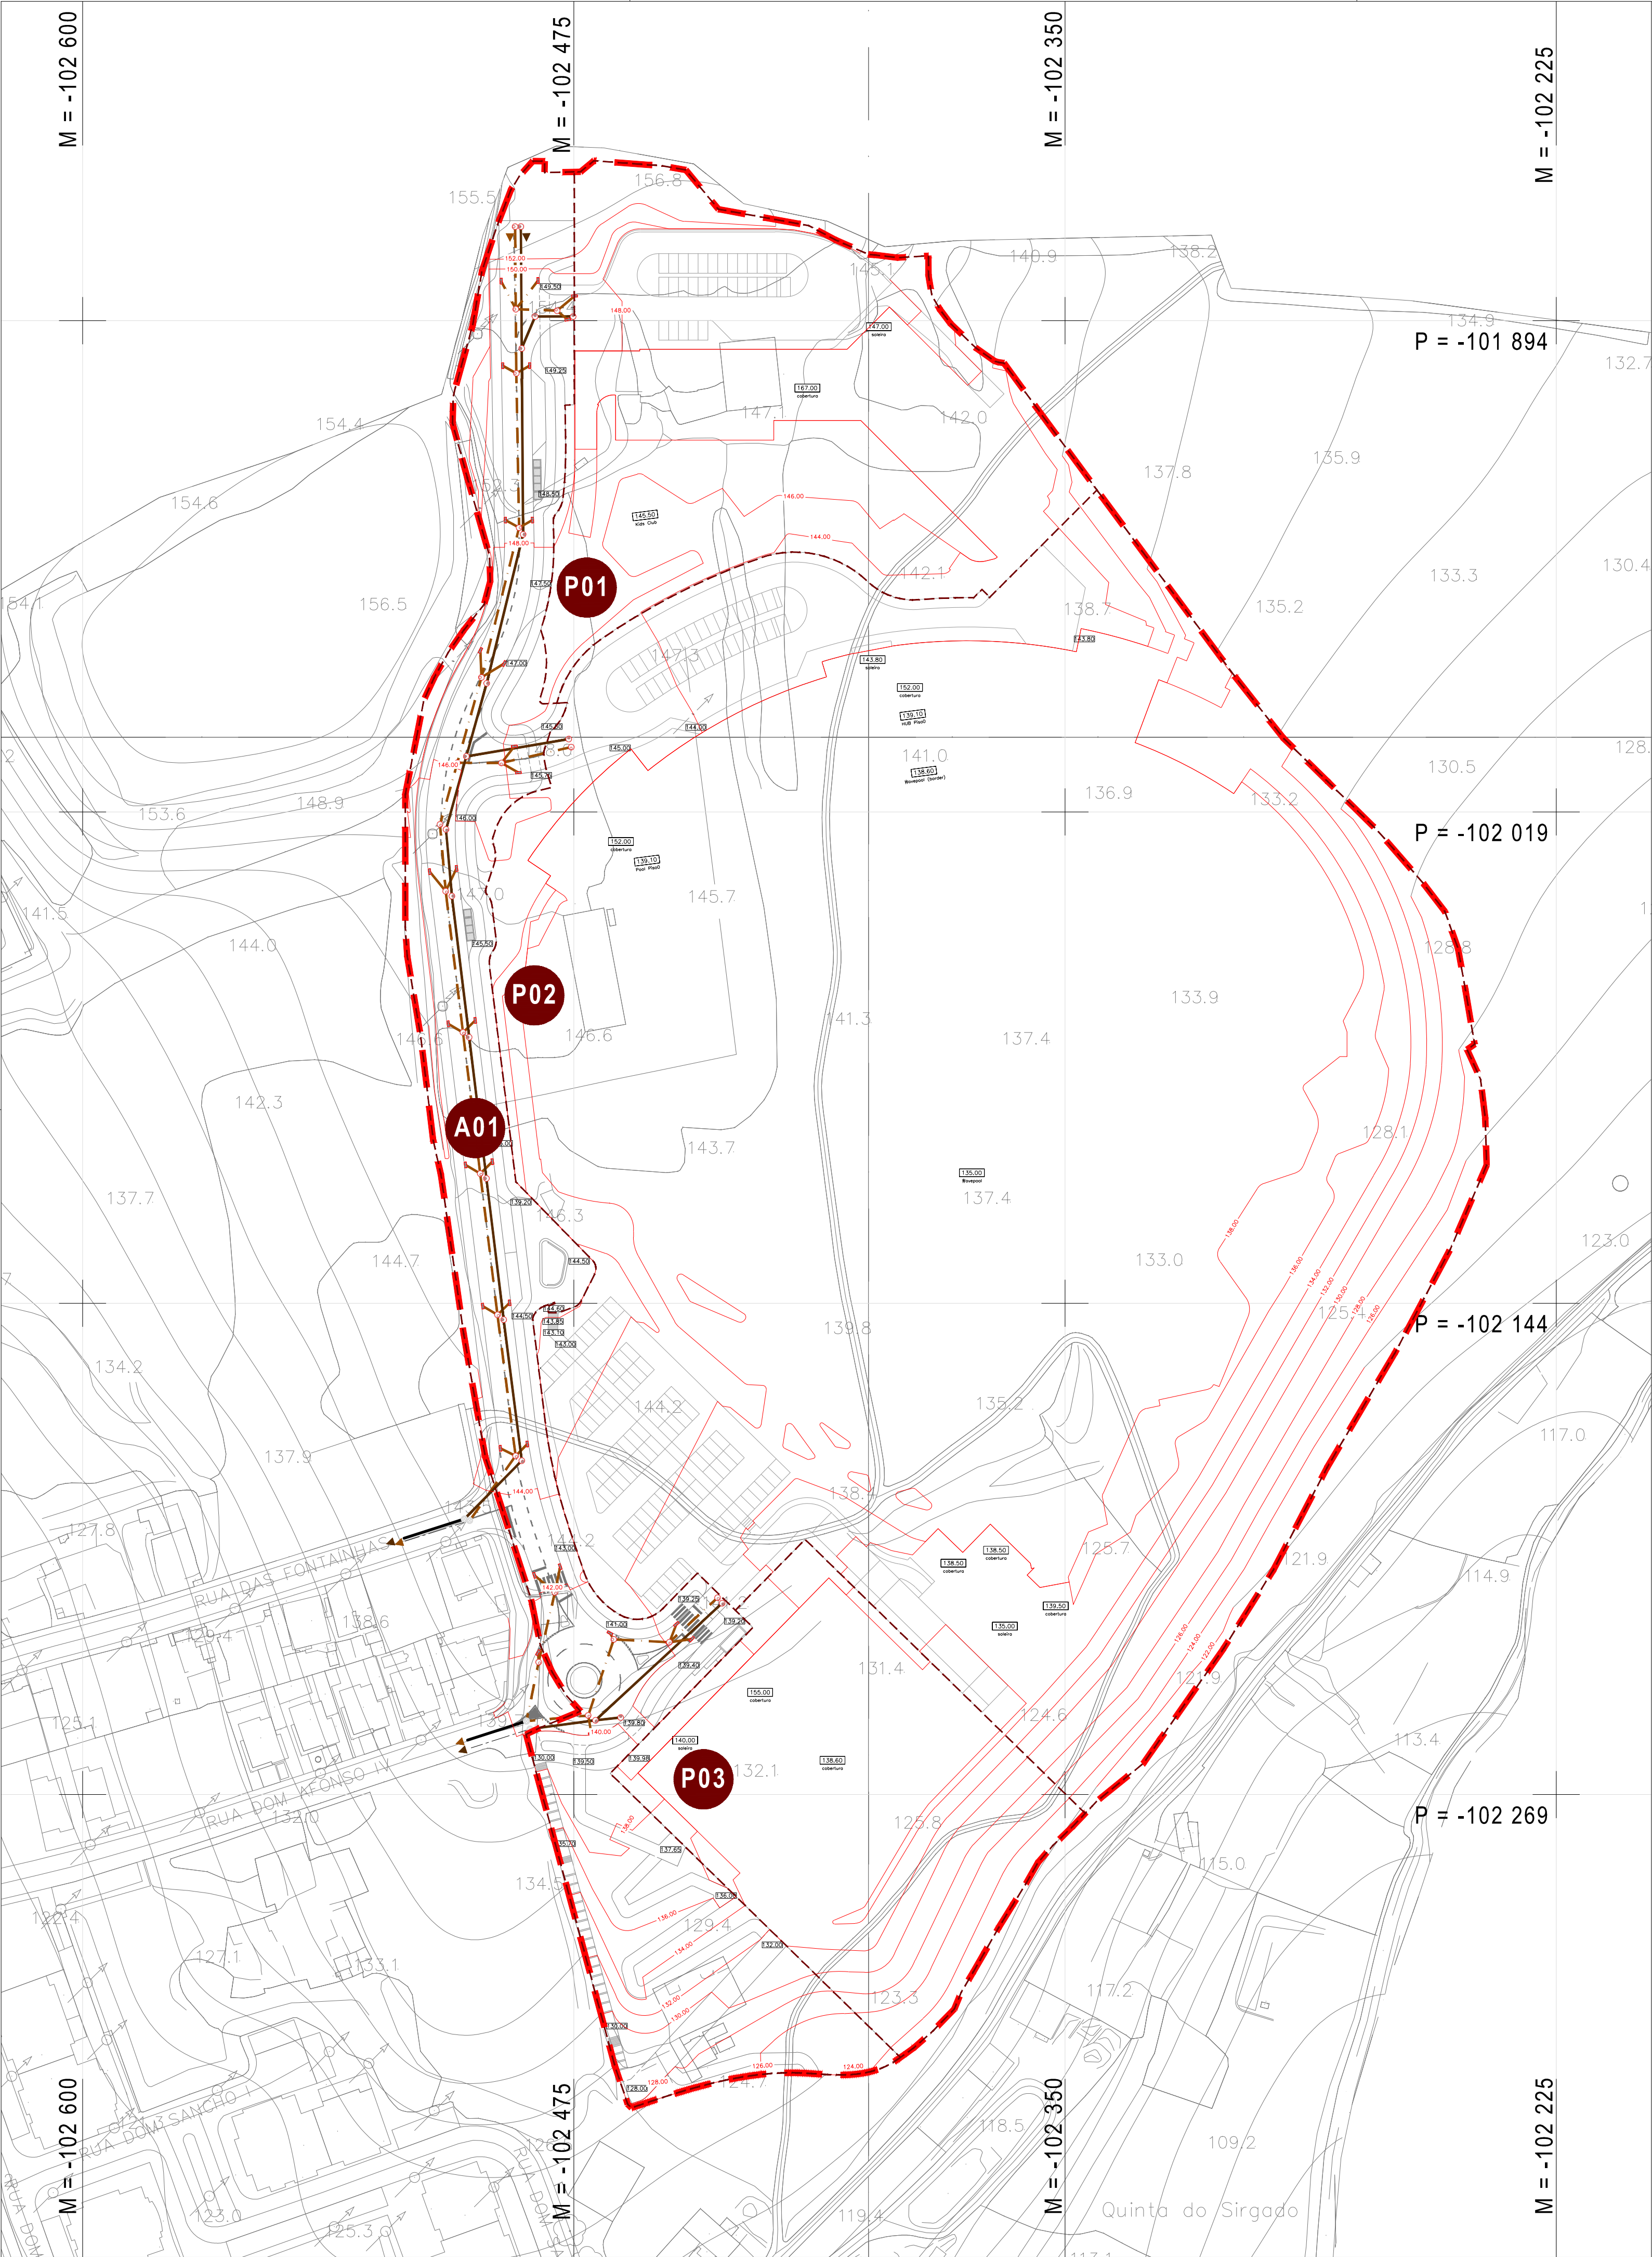

- LEGENDA**
- Limite do Plano de Pormenor de Talaíde (90.442,86 m² / 9,04 ha)
 - Limite das parcelas resultantes
 - Identificação das parcelas resultantes
 - Modelação de terreno proposta de 2.0m em 2.0m
 - Cotas da modelação de terreno proposta

- LEGENDA:**
- REDE DE DRENAGEM DE ÁGUAS RESIDUAIS DOMÉSTICAS EXISTENTE
 - REDE DE DRENAGEM DE ÁGUAS PLUVIAIS EXISTENTE
 - REDE DE DRENAGEM DE ÁGUAS RESIDUAIS DOMÉSTICAS PROJECTADA
 - REDE DE DRENAGEM DE ÁGUAS PLUVIAIS PROJECTADA
 - CAIXA DE VISITA EXISTENTE
 - CAIXA DE VISITA PROJECTADA
 - SUMIDOURO PROJECTADO
 - SENTIDO DE ESCOAMENTO



AUTORIA CÂMARA MUNICIPAL DE CASCAIS

CASCAIS
www.cascais.pt

PARCEIROS LAPALMAONE,LDA & LAPALMATWO,LDA

COLABORAÇÃO
CPU Architects International
biodesign
DUCKS CONSULTING

ASSUNTO PLANO DE PORMENOR DE TALAÍDE [PPT]
LOCAL TALAÍDE - CASCAIS
FASE ELABORAÇÃO

DESIGNAÇÃO PLANTA DE INFRAESTRUTURAS SANEAMENTO

DATA	REVISÃO Nº	Nº DESENHO
MAI 2025	01	17.

BASE CARTOGRÁFICA:
Propriedade: Câmara Municipal de Cascais
Produção: Soranto Lda
Homologação: Processo 595, 20/12/2019 DGT
Sistema de referência planimétrico: PT-TM06 ETRS89
Projeção cartográfica: Transversa de Mercator
Elipsóide: GRSS0

Sistema de referência altimétrico: Marégrafo de Cascais (1938)
Exatidão Posicional Planimétrica: 0,30m
Exatidão Posicional Altimétrica: 0,40m
Exatidão Ierárquica 95%
Precisão Posicional Nominal: 0,96

ESCALA 1/1.000