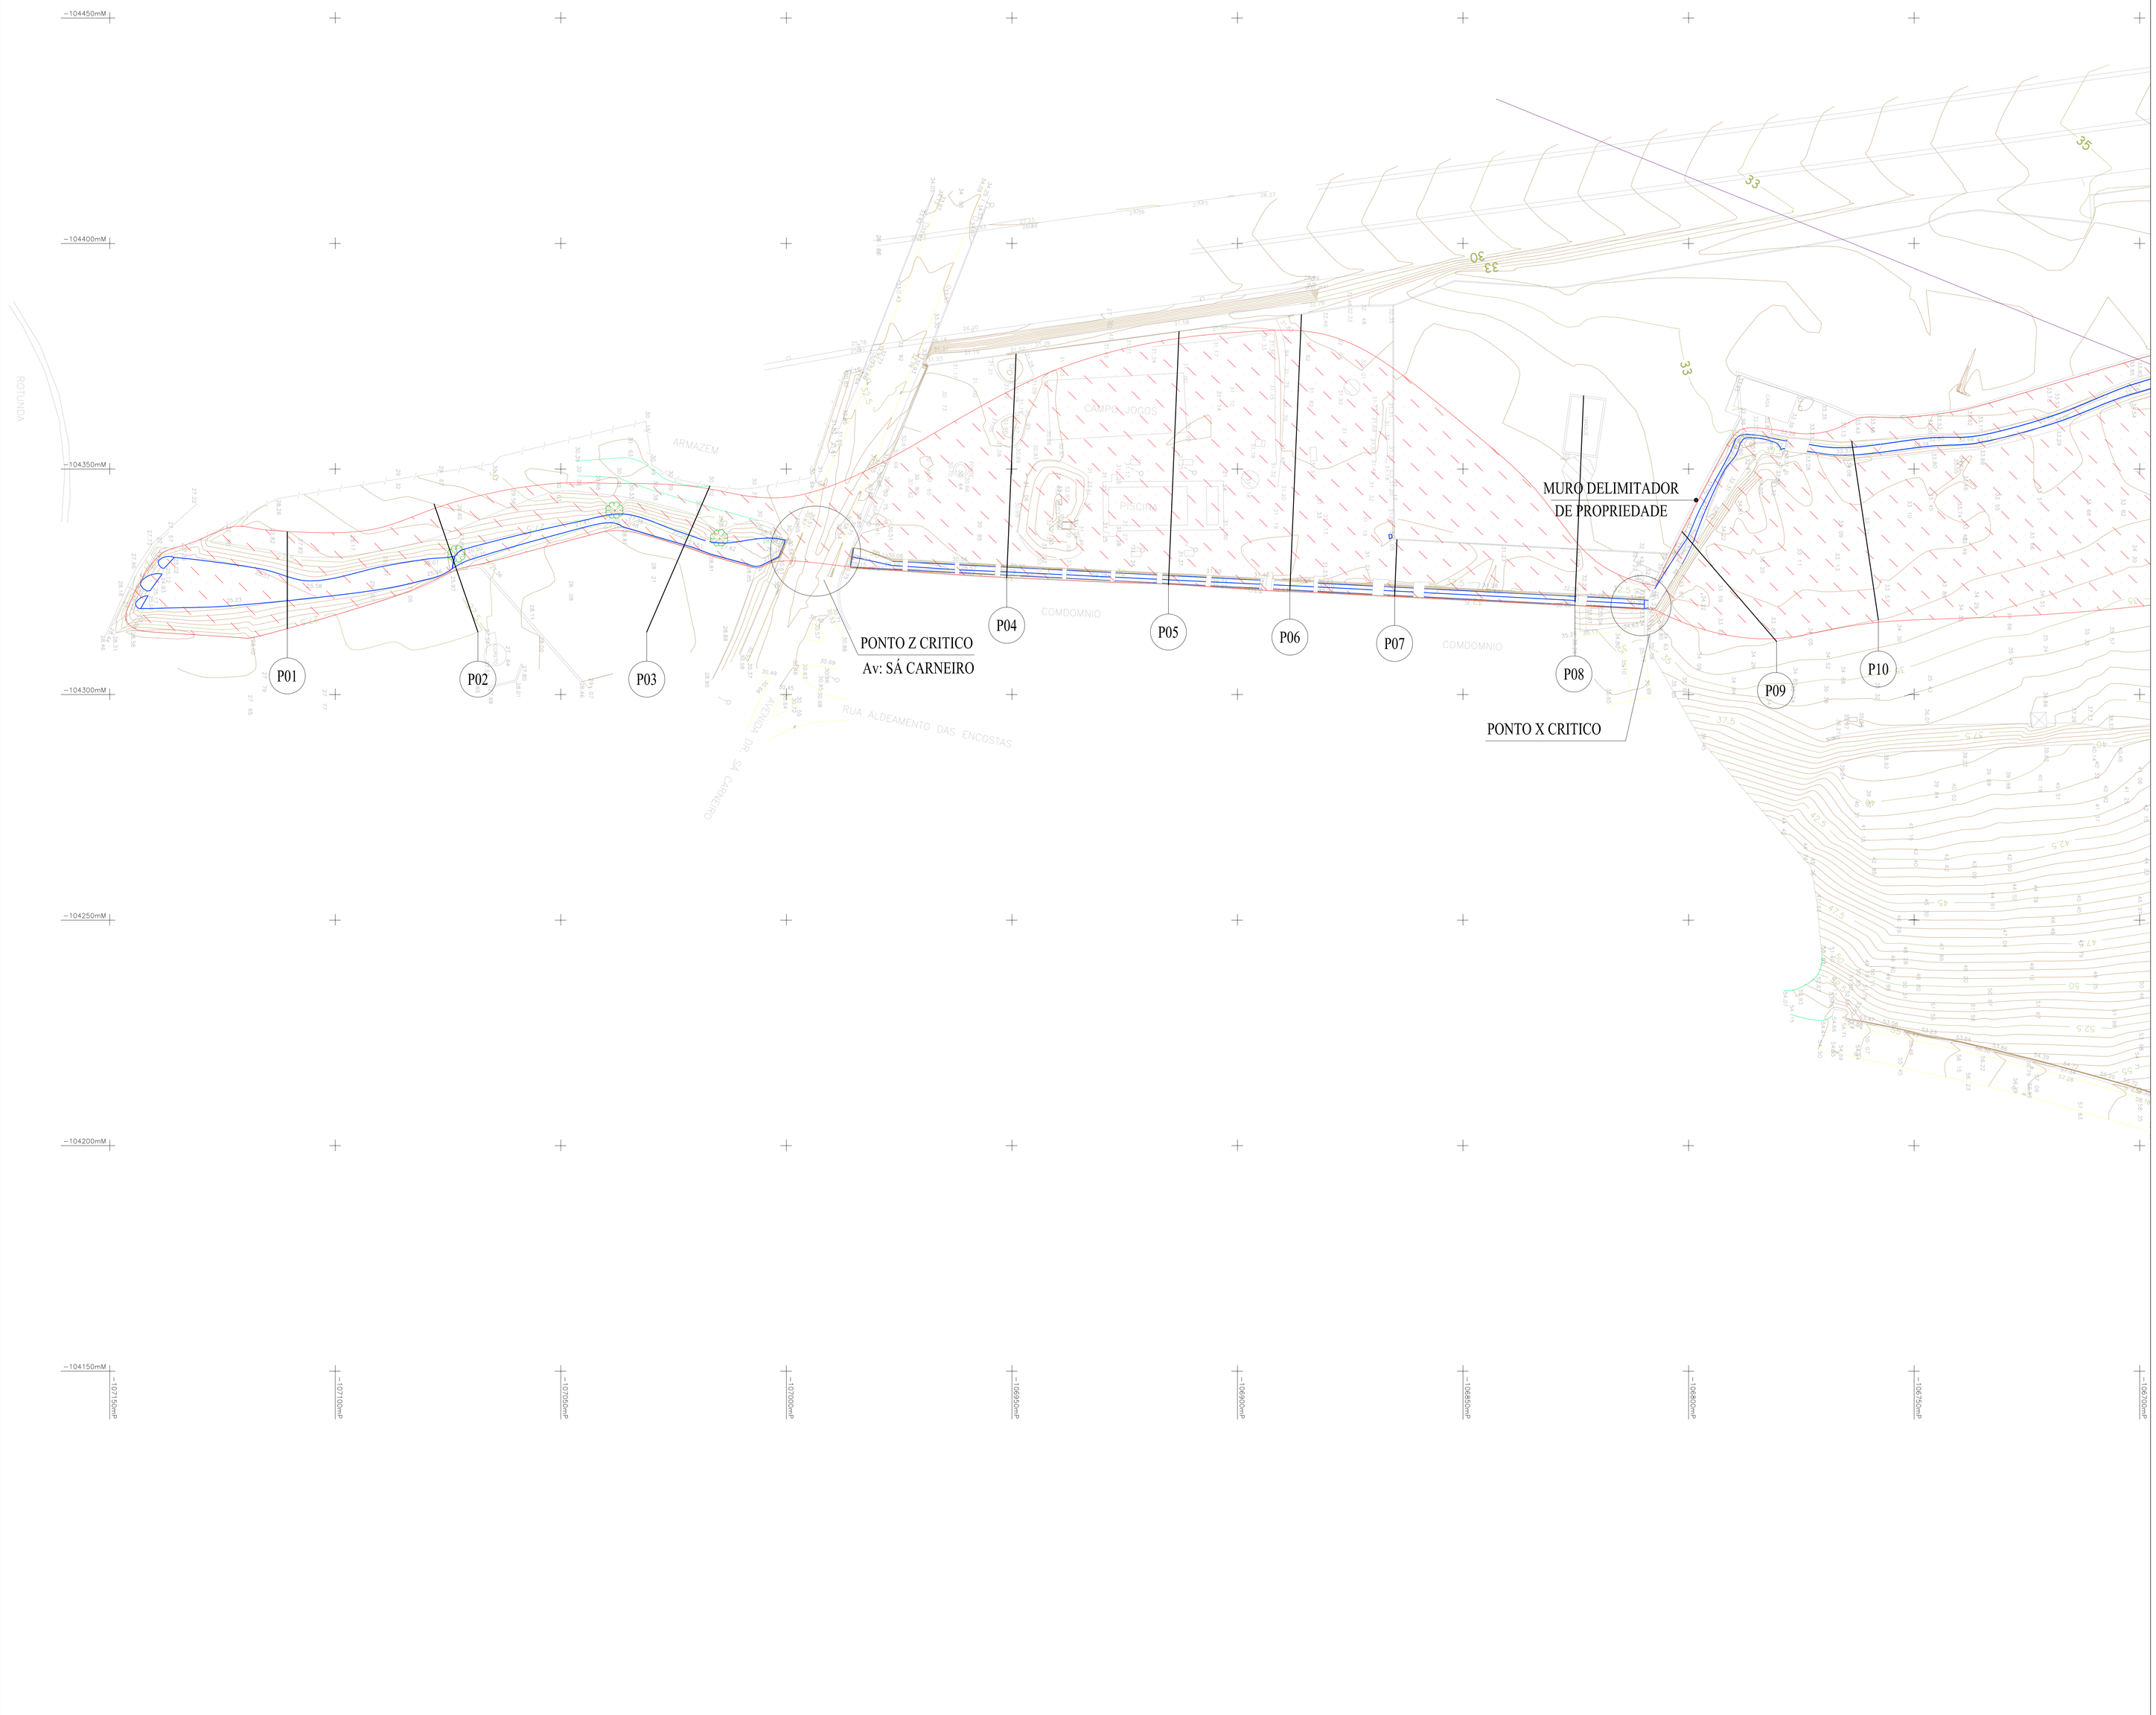

DESENHOS DE REFERÊNCIA	NÚMERO

NOTAS

SIMBOLOGIA

LIMITE DA ZONA DE CHEIA CENTENÁRIA

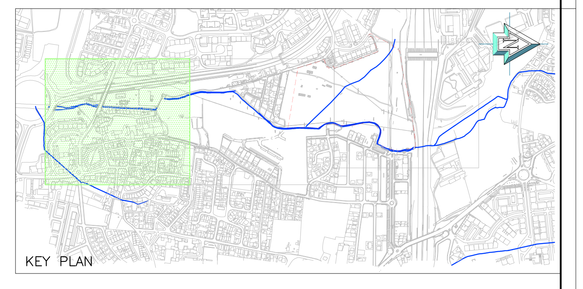

REV.	ALTERAÇÕES	DATA	PROJECTOU	DESENHOU	VERIFICOU	APROVOU (RESP.TÉCNICO)
C	ACTUALIZAÇÃO	21/07/08	F.B.C.	J.L.	F.B.C.	F.B.C.
B	INTRODUÇÃO DE COMENTÁRIOS DE ACORDO COM A C.M.C.	04/07/08	F.B.C.	J.L.	F.B.C.	F.B.C.
A	EMISSÃO INICIAL	27/06/08	F.B.C.	J.L.	F.B.C.	F.B.C.

ESTE DOCUMENTO É PROPRIEDADE DA TECHNOEDIF ENGENHARIA, SA E NÃO PODE SER DIVULGADO, REPRODUZIDO OU COMUNICADO A TERCEIROS SEM AUTORIZAÇÃO.
THIS DOCUMENT IS PROPERTY OF TECHNOEDIF ENGENHARIA, SA AND SHALL NOT BE COPIED, REPRODUCED AND/OR DISCLOSED TO THIRD PARTIES WITHOUT ITS AUTHORIZATION.

AUTORIZADA A EMISSÃO
VÁLIDA PARA:
APROVAÇÃO

Director de projecto:
C.Pereira

Data: ___/___/___

PROJECTOU	27/06/08	F.B.C.
DESENHOU	27/06/08	J.L.
VERIFICOU	27/06/08	F.B.C.
APROVOU (RESP.TÉCNICO)	27/06/08	F.B.C.

Cascais
Câmara Municipal

TECHNOEDIF
Engenharia

ESCALA 1:500

PLOTAGEM 1=1

FORMATO A0

ESTUDO HIDROLÓGICO DA RIBEIRA DE SASSOEIROS

ENTRE o A5 e o AV. SÁ CARNEIRO
SITUAÇÃO A – NÃO TRANSFORMADA
LIMITE DE ÁREA INUNDADA (T=100) #1

DES. ORIGEM | REF.

1827.DW.1442.008

A | B | C

FICHEIRO CAD: 1827-DW-1442-008_C.dwg

SUBSTITUI:

SUBSTITUIDO: