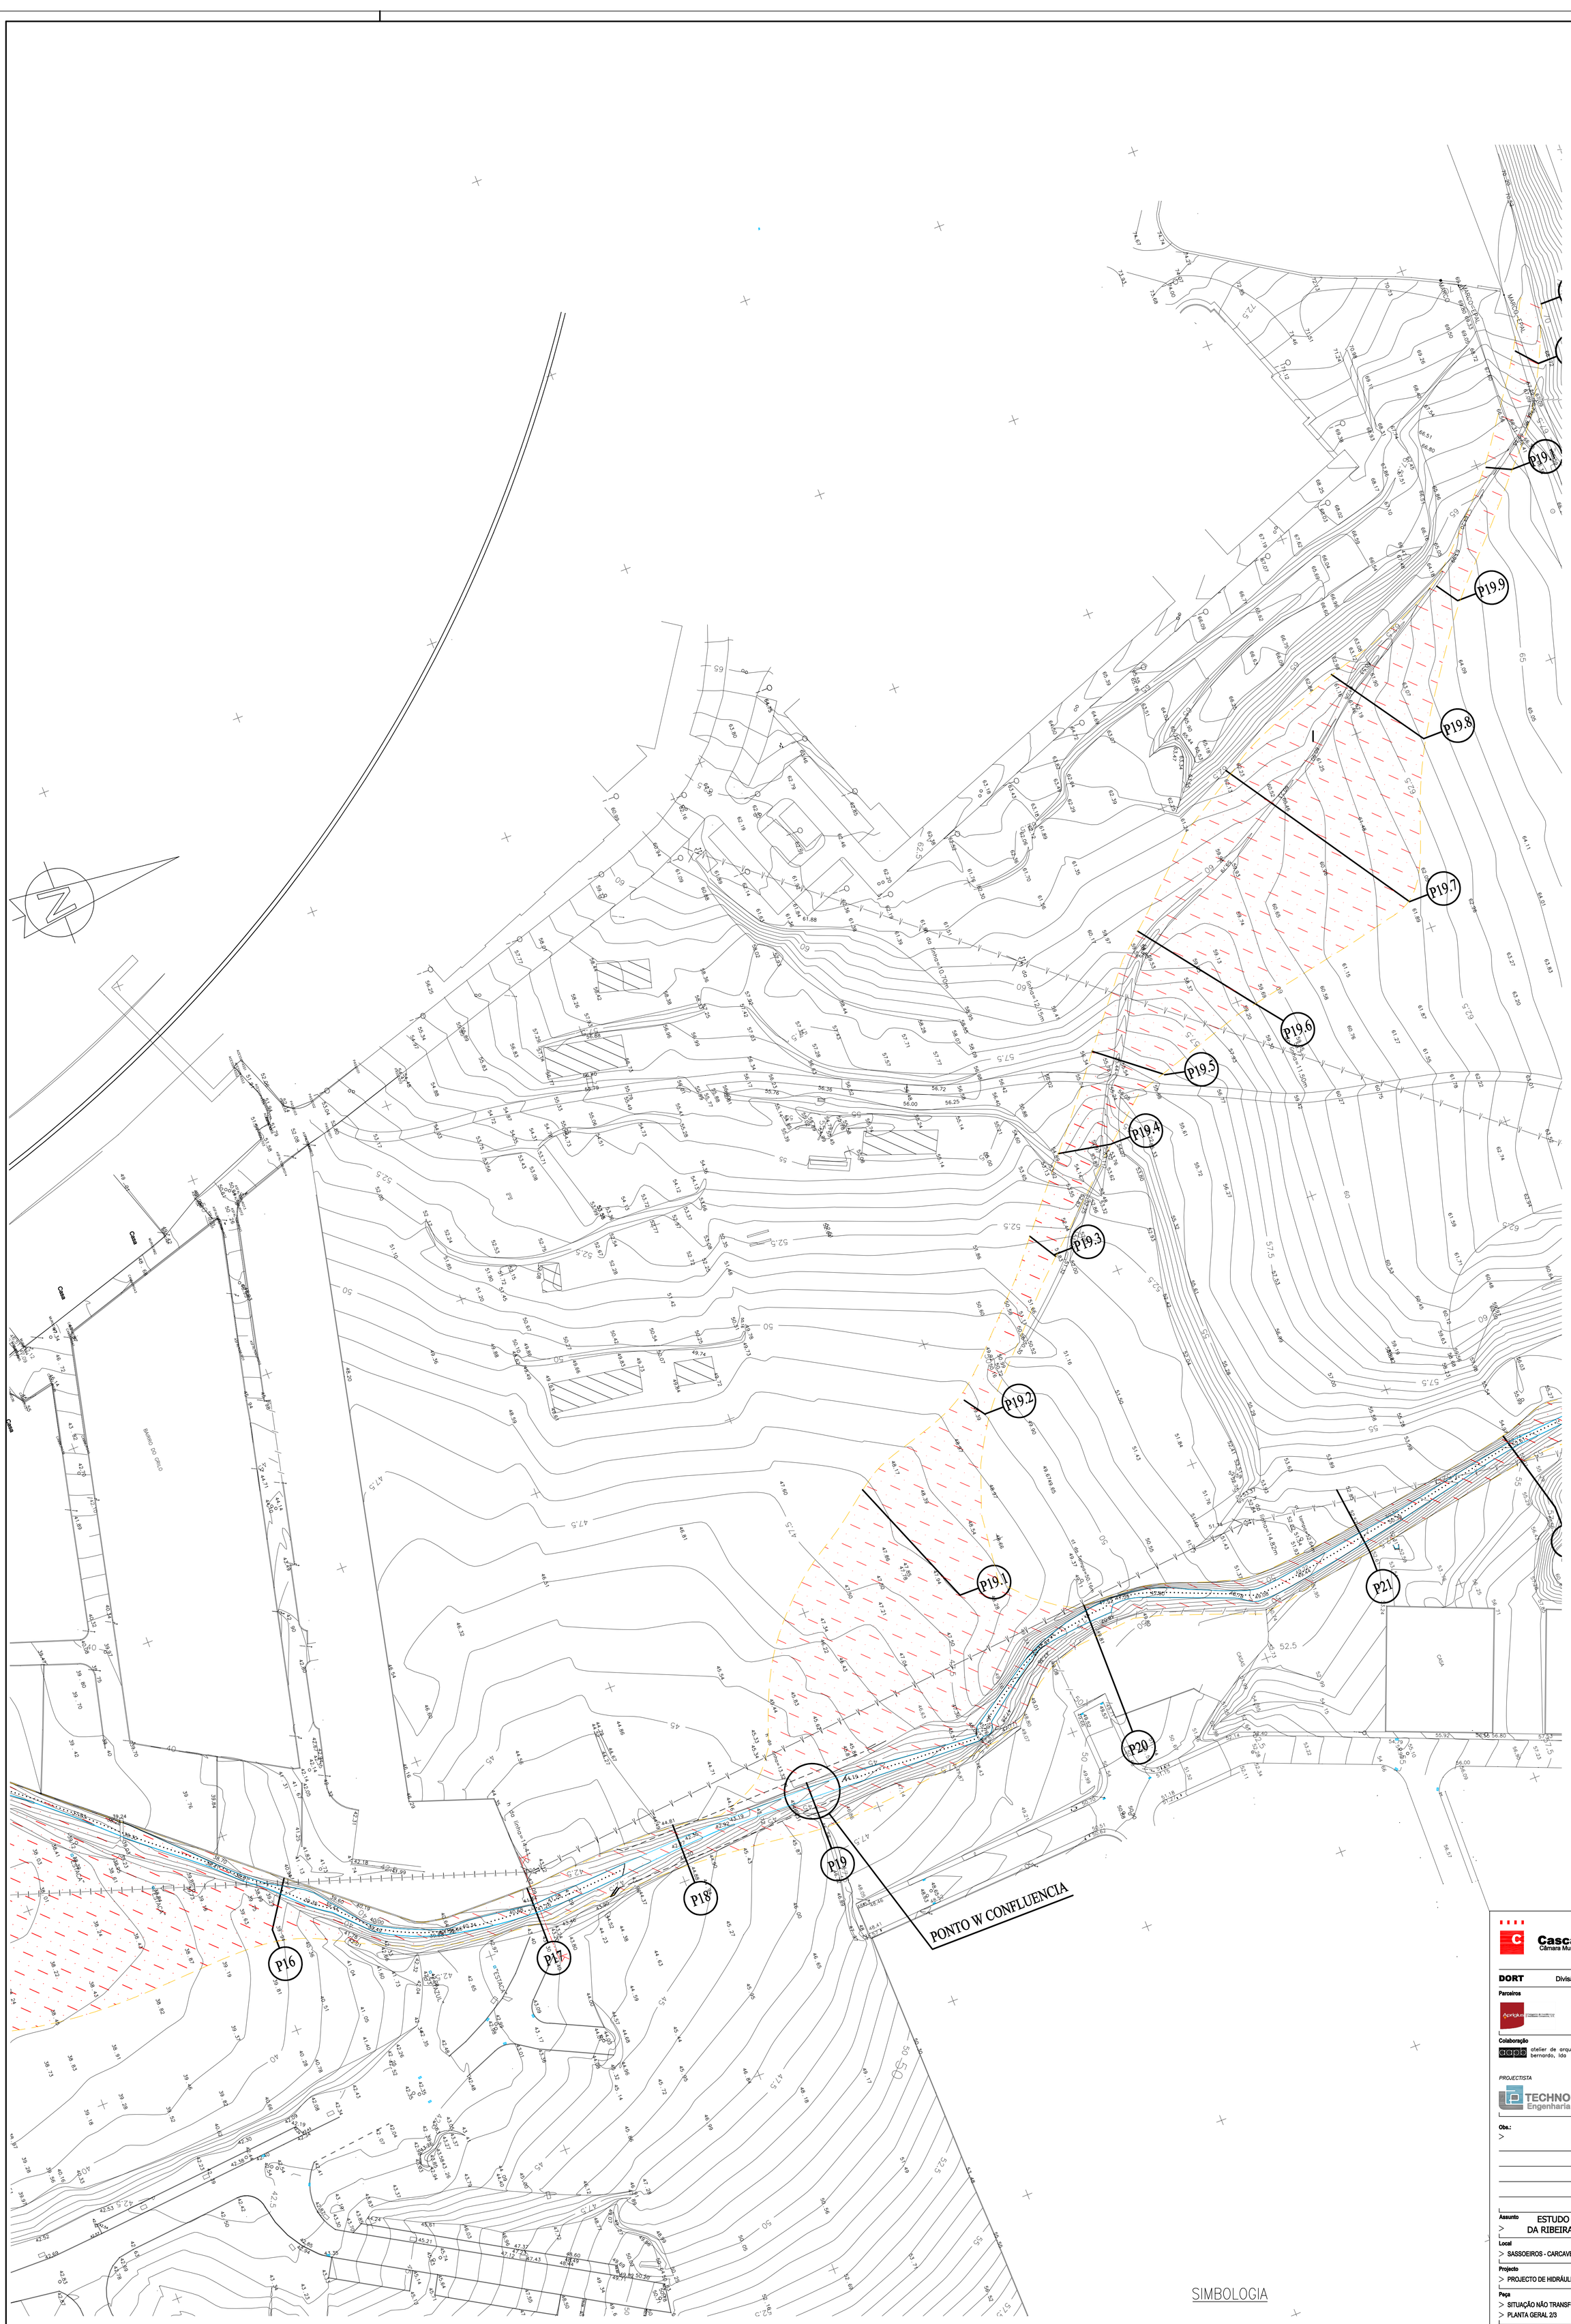

Cascais
Câmara Municipal

DPT
Departamento de Planeamento do Território

DORT Divisão de Ordenamento de Território

Parceiros

Colaboração

aapb atelier de arquitectura – arquitecto paulo bernardo, lda

PROJECTISTA

TECHNOEDIF Engenharia

Obs.:
>

Assunto
> ESTUDO HIDROLÓGICO DA RIBEIRA DE SASSOEIROS

Local
> SASSOEIROS - CARCAVELOS

Projecto
> PROJECTO DE HIDRÁULICA

Peça
> SITUAÇÃO NÃO TRANSFORMADA
> PLANTA GERAL 2/3

Fase
> EMISSÃO PARA APROVAÇÃO / ACTUALIZAÇÃO

O Director de Projecto
> CLÁUDIA PEREIRA 26/02/2010

O Técnico
> FREDERICO BROTAS CARVALHO

Escala > 1:500

Data > MAIO 2010

Código > 1827-DW-144-2-103 **Revisão** 00

CÓPIA MUNICIPAL CASCAIS