


A2

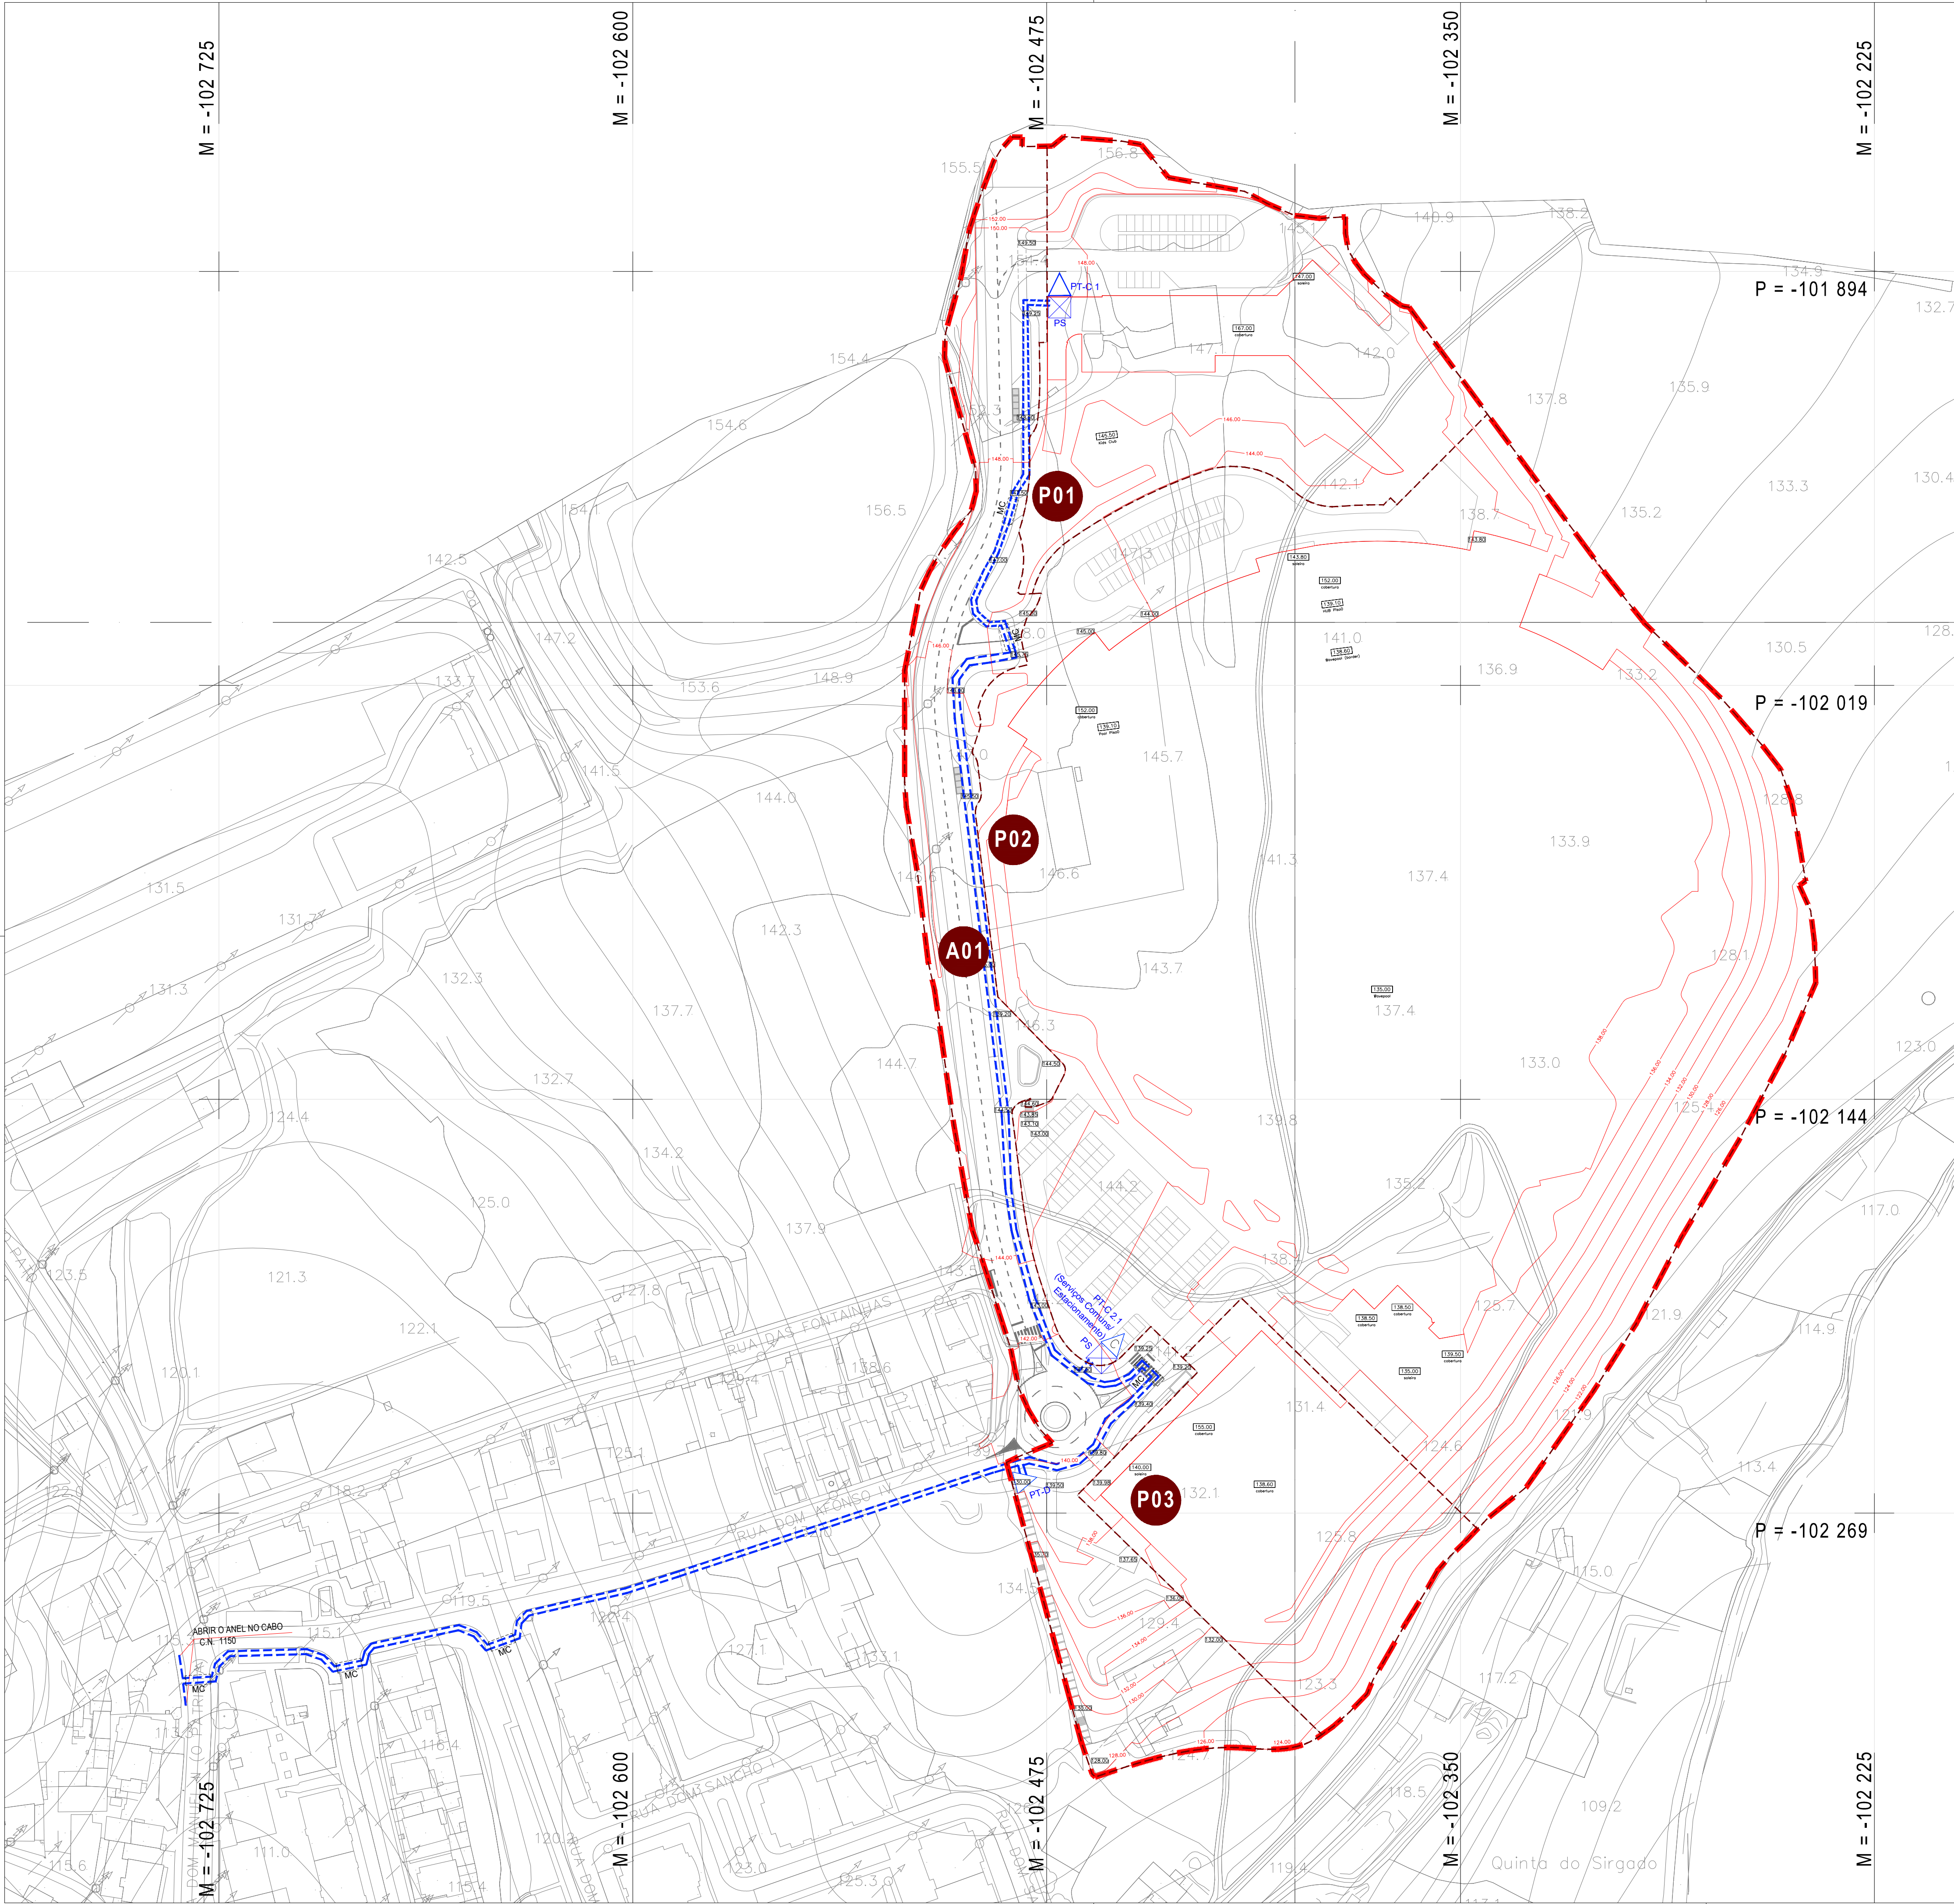

LEGENDA

- Limite do Plano de Pormenor de Talaíde (80.442,86 m² / 9,04 ha)
- Limite das parcelas resultantes
- Identificação das parcelas resultantes
- Modelação de terreno proposta de 2.0m em 2.0m
- Cotas da modelação de terreno proposta

SIMBOLOGIA	
Simbolo	Descrição
	POSTO TRANSFORMAÇÃO DE DISTRIBUIÇÃO
	POSTO DE RECCIONAMENTO
	POSTO DE TRANSFORMAÇÃO CLIENTE
	REDE PRONHA DE MT EM CABO COLOCADO EM VALE DO PAVIMENTO
	CABO DE MÉDIA TENSÃO DO TIPO 3x(LVX02)(10kV-1020mm) COLOCADO EM VALE DO PAVIMENTO
	MC
	TRAVESSIA EM TUDO PEAO CORRUGADO VERMELHO DE 80mm
	CAIXA DE UNÃO / JUNCÃO

CASCAIS
www.cascais.pt

CPU Architects International
biodesign
DUCOS

ASSUNTO PLANO DE PORMENOR DE TALAÍDE [PPT]
LOCAL TALAÍDE - CASCAIS
FASE ELABORAÇÃO
DESIGNAÇÃO PLANTA DE INFRAESTRUTURAS ELÉTRICAS - REDE DE MÉDIA TENSÃO

DATA	REVISÃO Nº	Nº DESENHO
MAI 2025	01	18.

BASE CARTOGRÁFICA:
Propriedade: Câmara Municipal de Cascais
Produto: Scauti Lite
Homologação: Processo 595, 20/12/2019 DGT
Sistema de referência planimétrica: PT-TM06 ETRS89
Projeção cartográfica: Transversa de Mercator
Elipsóide: GR830

Sistema de referência altimétrico: Marégrafo de Cascais (1938)
Exatidão Posicional Planimétrica: 0,30m
Exatidão Posicional Altimétrica: 0,40m
Exatidão Irmática: 95%
Precisão Posicional Nominal: 0,96

ESCALA 1/1.000

OUTROS

SINTRA
CASCAIS
OEIRAS

OCEANO ATLÂNTICO

OUTROS

SINTRA
CASCAIS
OEIRAS

OCEANO ATLÂNTICO