A2

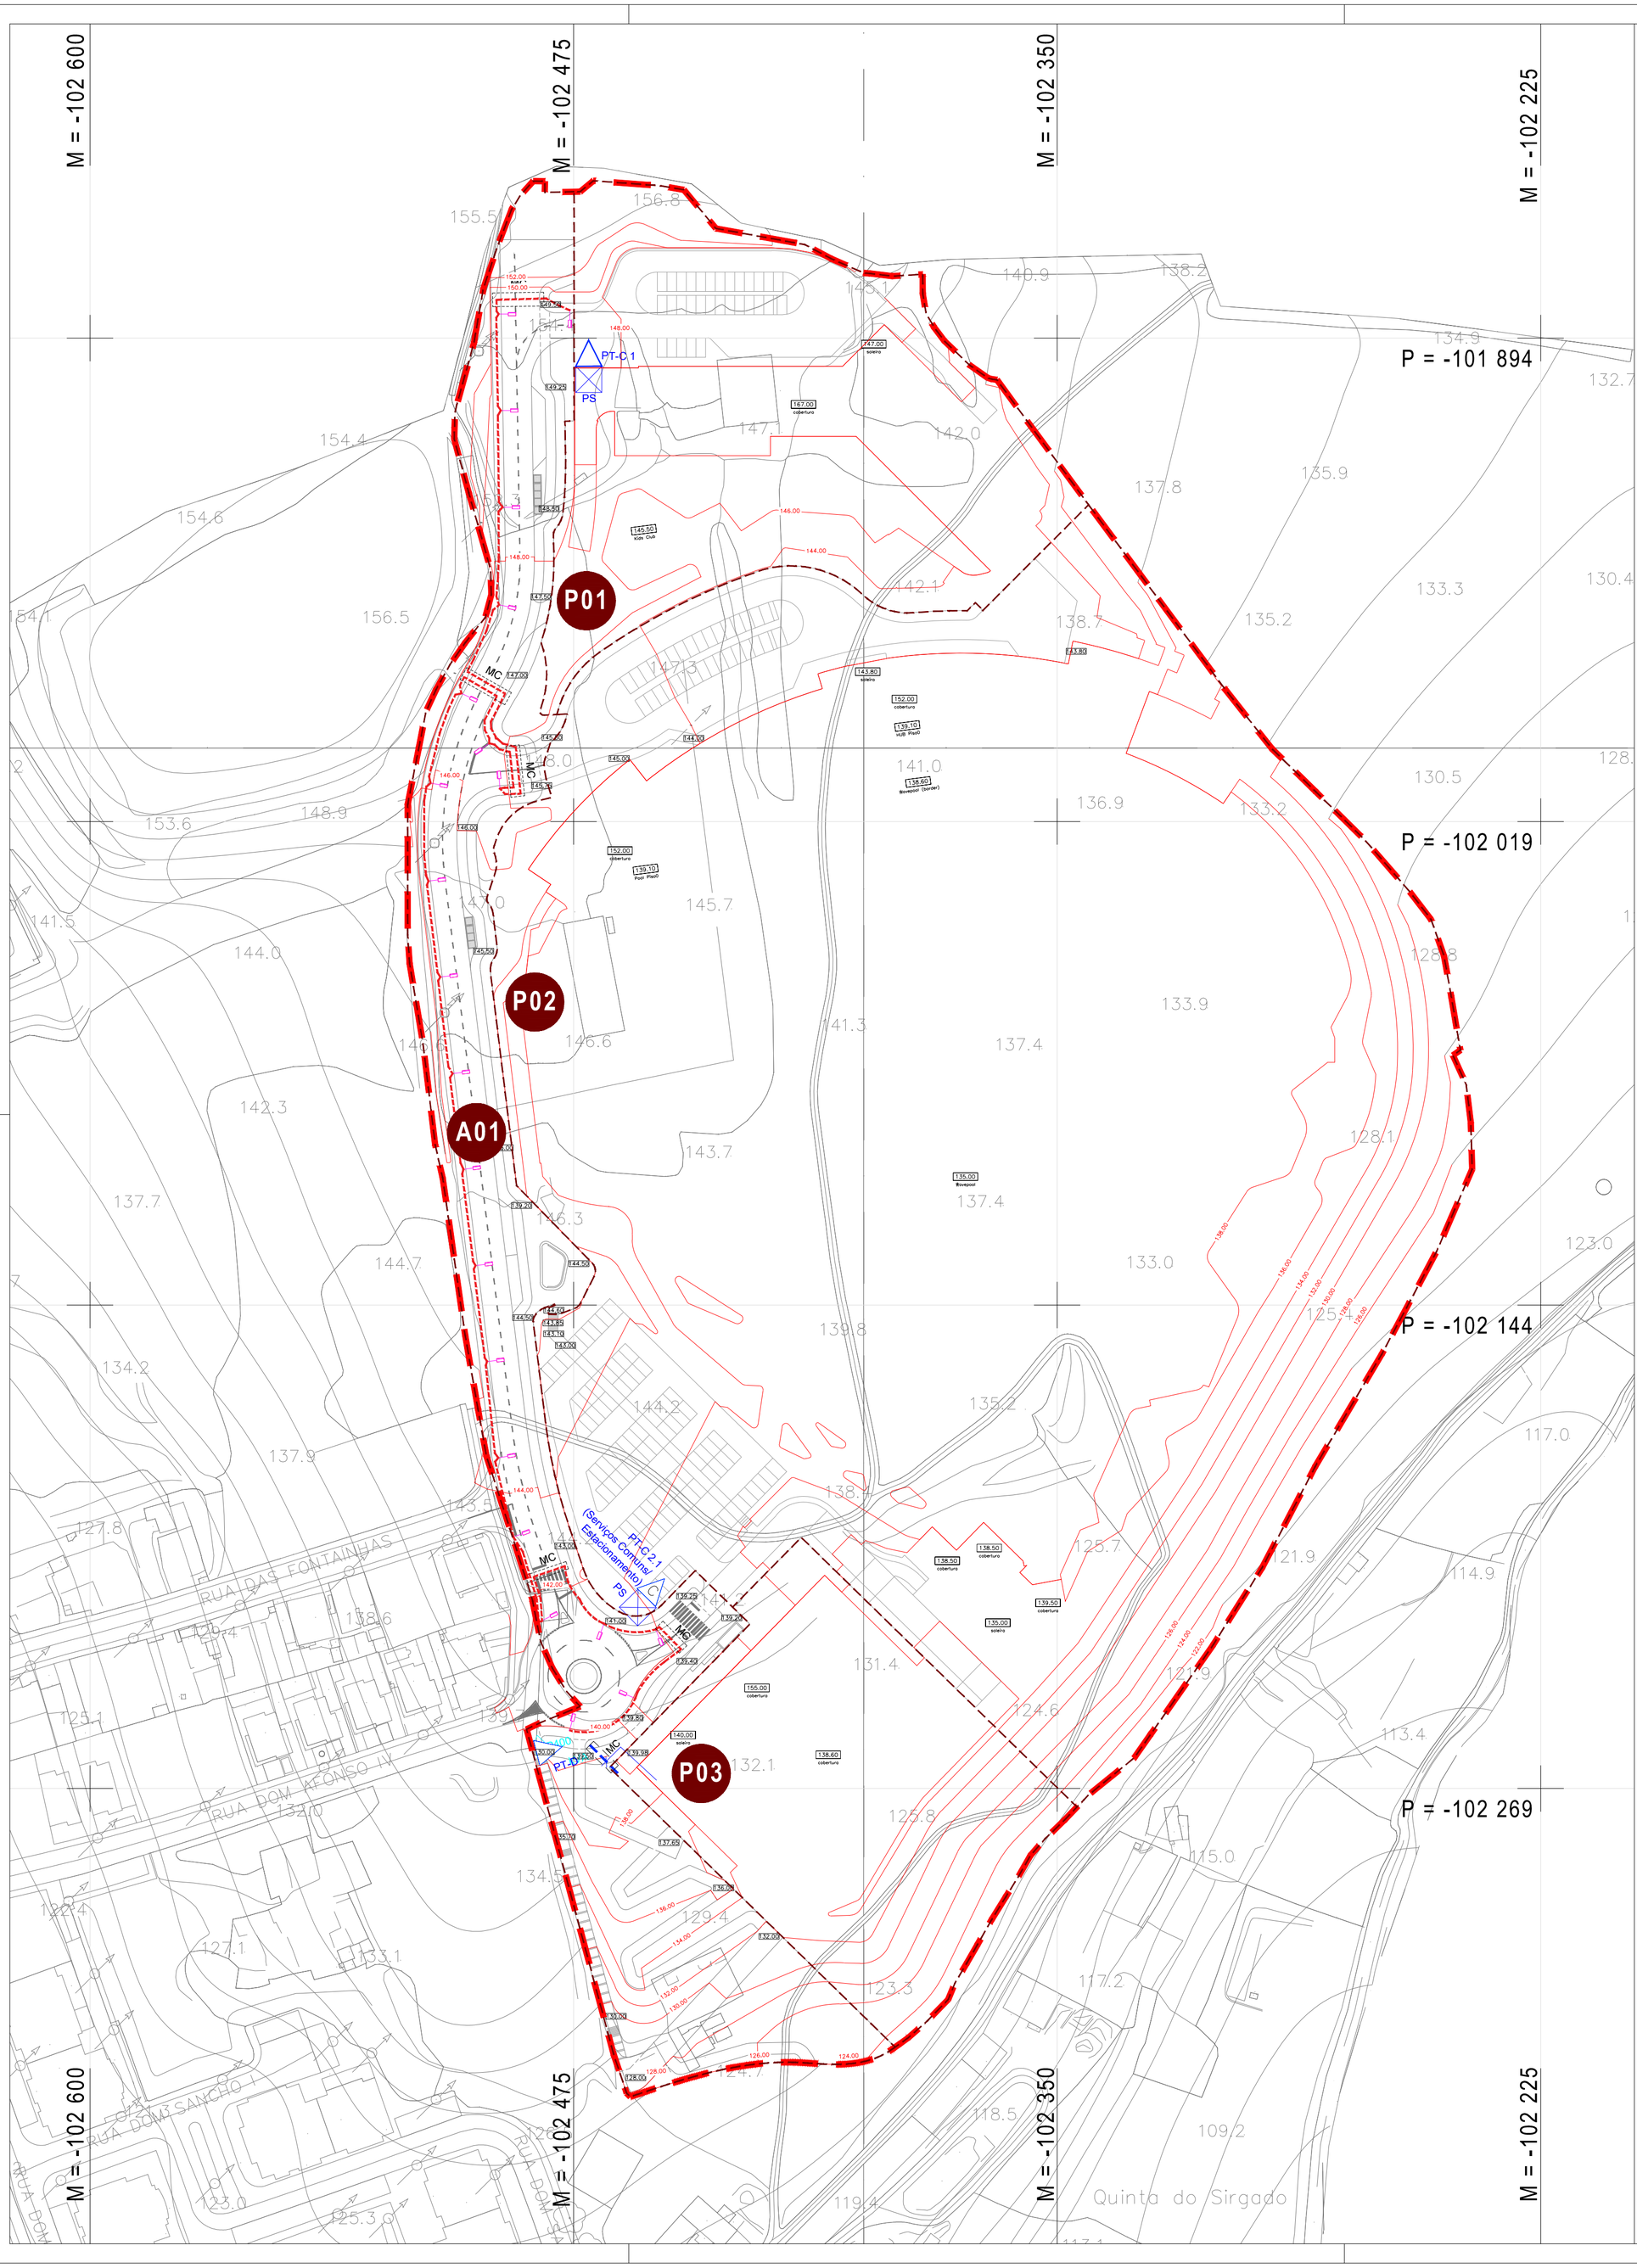

LEGENDA

- Limite do Plano de Pormenor de Talaíde (90.442,86 m² / 9,04 ha)
- Limite das parcelas resultantes
- Pxx — Identificação das parcelas resultantes
- Modelação de terreno proposta de 2.0m em 2.0m
- 140.00 — Cotas da modelação de terreno proposta

SIMBOLOGIA	
Símbolo	Descrição
	-POSTO TRANSFORMAÇÃO DE DISTRIBUIÇÃO
	-POSTO DE SECCIONAMENTO
C	-POSTO DE TRANSFORMAÇÃO CLIENTE
	Conjunto constituído por Fuste Tejo, TOB-235DMA, 8m de altura útil, em aço S 235-EN10025 galvanizado a quente por imersão conforme norma ISO1461, Braço TOB-235DMA, balanço 1250mm, inclinação 5°, equipado com 1 x VOLTANA GEN2 – LUMLED VCA F 46750 – EDP – 54,4W + coluna + caixa de portinhola, com driver com regulação 1-10V ou DALI, classe I de segurança elétrica, luminária homologada pela E-Redes, certificação ENEC.

- -CABO DE ILUMINAÇÃO PÚBLICA COLOCADO EM VALA NO PAVIMENTO
- MC — -TRAVESSIA EM TUDO PEAD CORRUGADO VERMELHO DE 6kg/cm2
- -CAIXA DE JUNÇÃO EM VALA

AUTORIA: CÂMARA MUNICIPAL DE CASCAIS

CASCAIS www.cascais.pt

PARCEIROS: LAPALMAONE,LDA & LAPALMATWO,LDA

COLABORAÇÃO: CPU Architects International; biodesign; DUCIOS GROUP

ASSUNTO: PLANO DE PORMENOR DE TALAÍDE [PPT]

LOCAL: TALAÍDE - CASCAIS

FASE: ELABORAÇÃO

DESIGNAÇÃO: PLANTA DE INFRAESTRUTURAS ELÉTRICAS - ILUMINAÇÃO PÚBLICA

DATA	REVISÃO Nº	Nº DESENHO
MAI 2025	01	19.

BASE CARTOGRÁFICA:
Propriedade: Câmara Municipal de Cascais
Produção: Socarto Lda.
Homologação: Processo 595, 20/12/2019 DGT
Sistema de referência planimétrico: PT-TM06 ETRS89
Projeção cartográfica: Transversa de Mercator
Elipsóide: GRS80

Sistema de referência altimétrico: Marégrafo de Cascais (1938)
Exatidão Posicional Planimétrica: 0,30m
Exatidão Posicional Altimétrica: 0,40m
Exatidão temática 95%
Precisão Posicional Nominal: 0.96

ESCALA 1/1.000

0 10 20 30 40 50 m