


A2

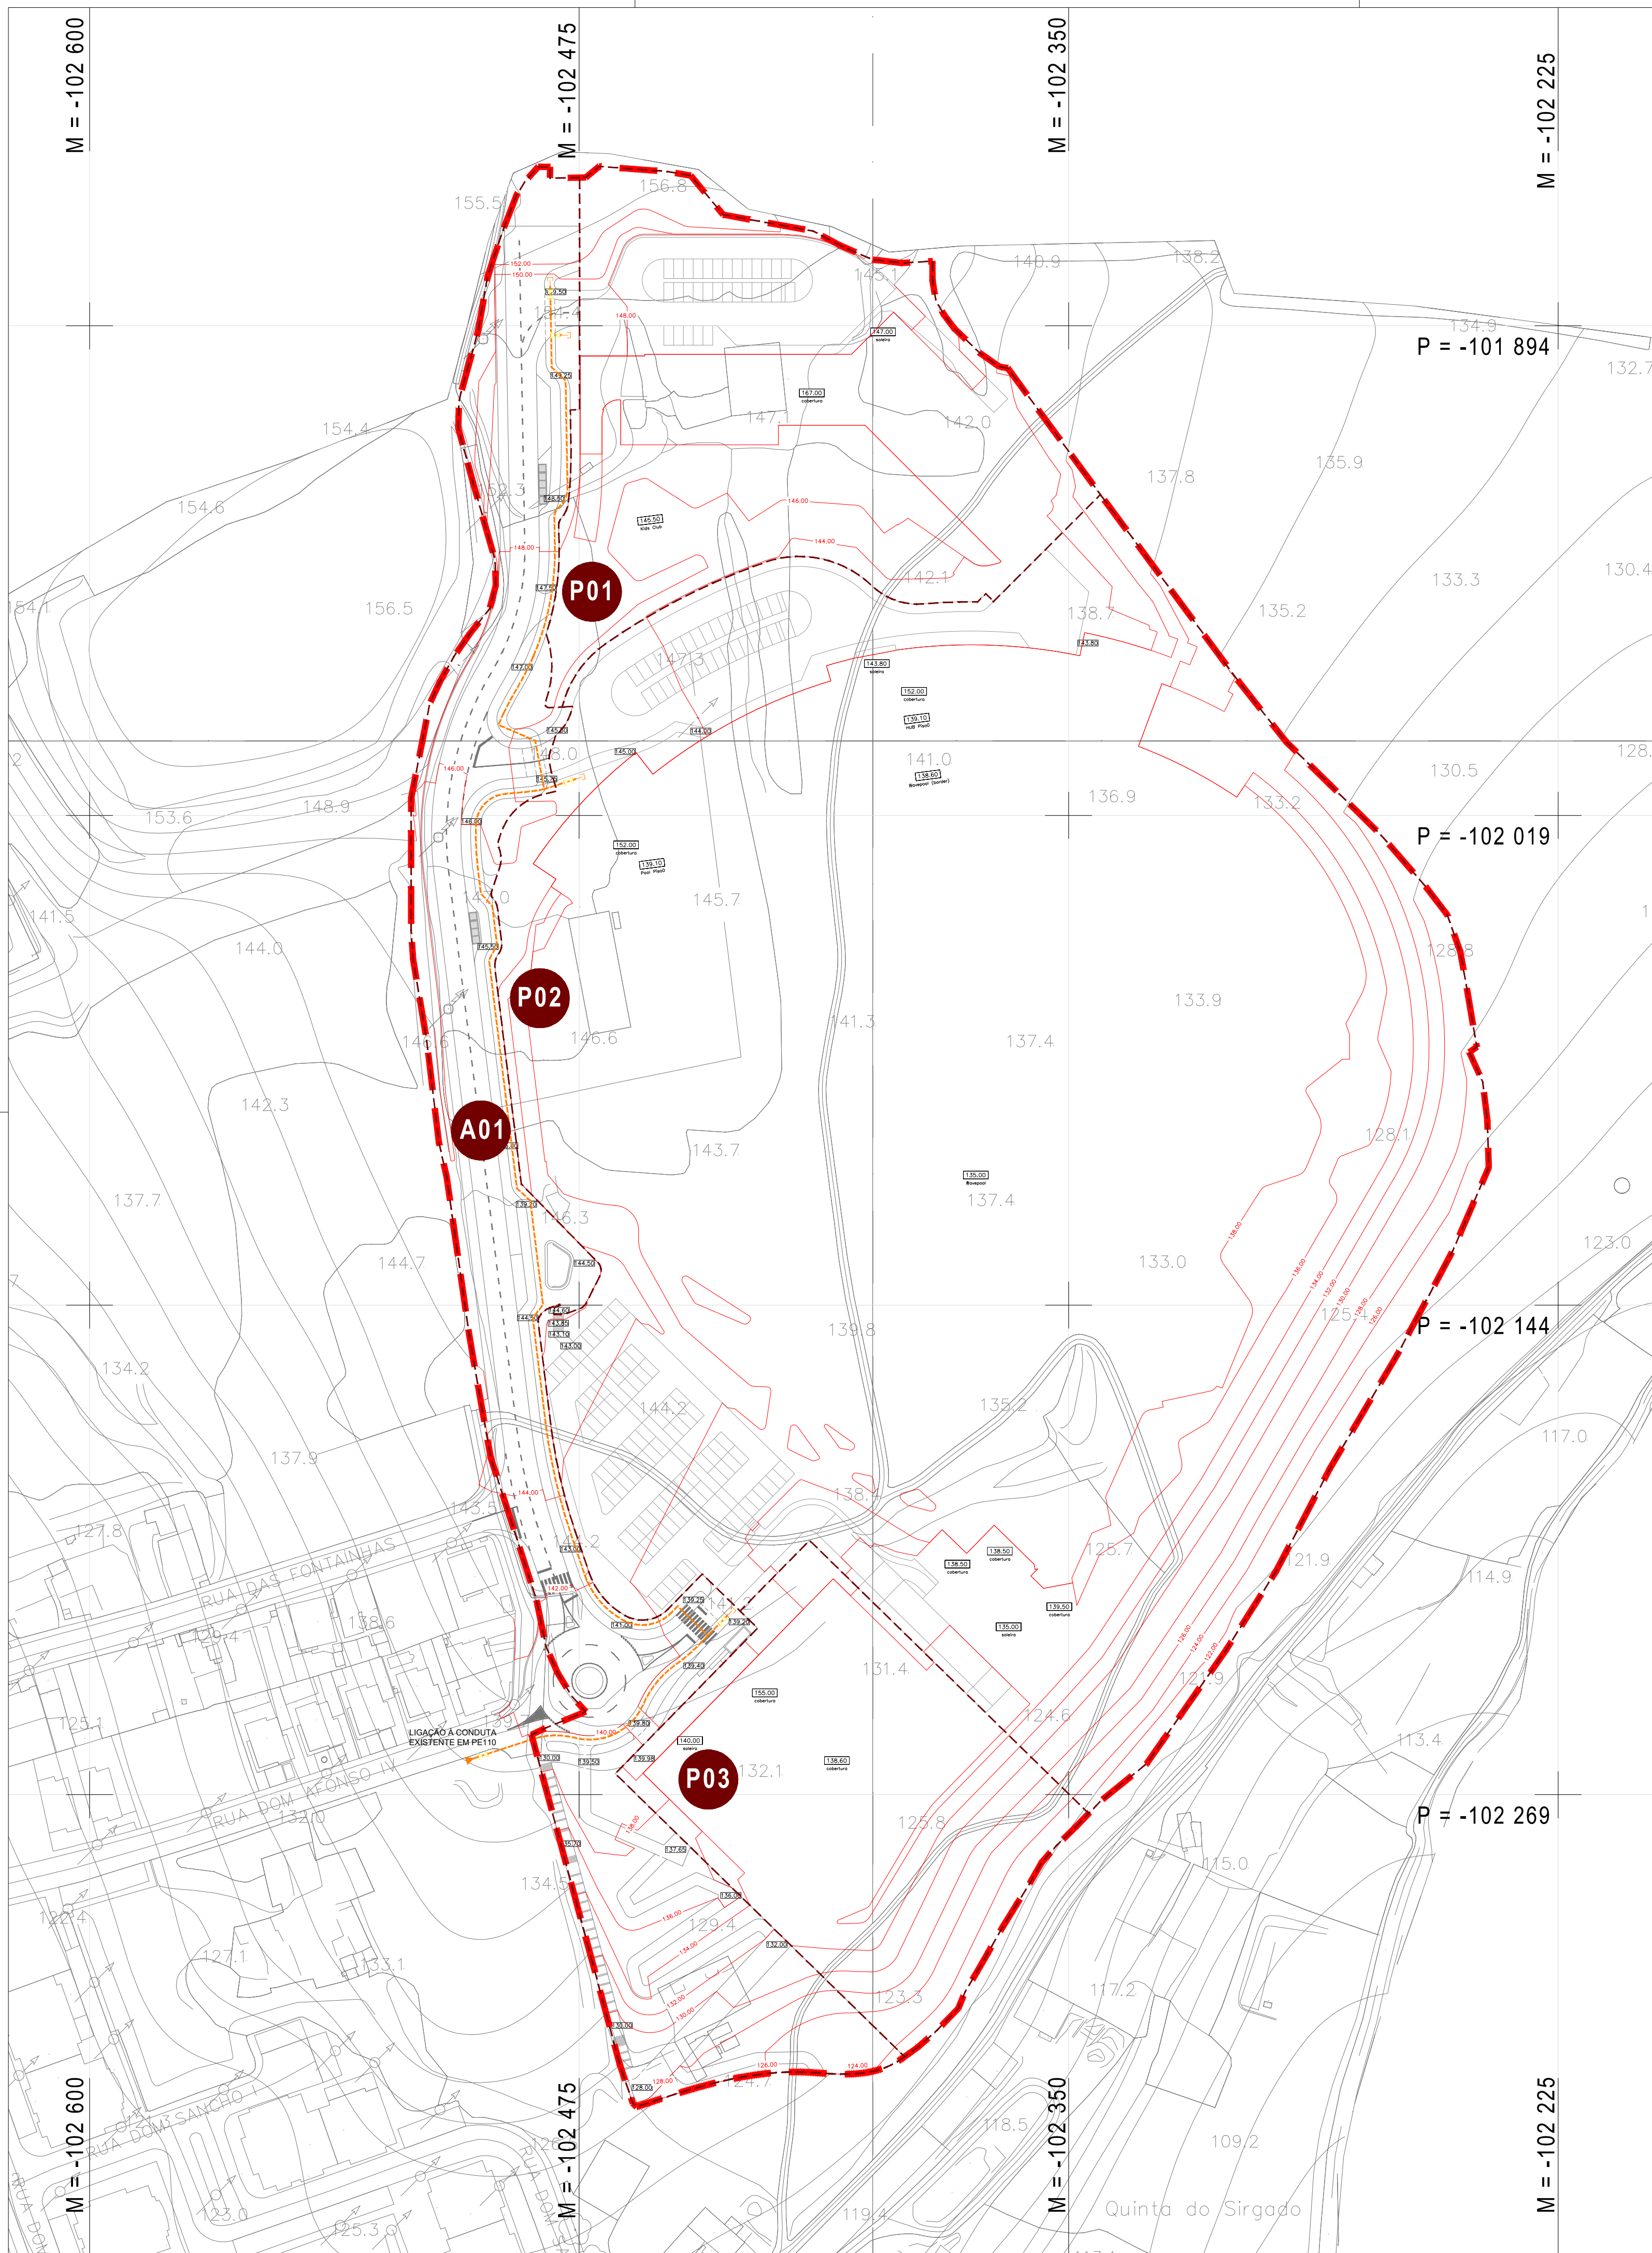

LEGENDA

-  Limite do Plano de Pormenor de Talaide
(90.442,86 m² / 9,04 ha)
-  Limite das parcelas resultantes
-  Identificação das parcelas resultantes
-  Modelação de terreno proposta de 2.0m em 2.0m
-  Cotas da modelação de terreno proposta

LEGENDA:

- REDE DE DISTRIBUIÇÃO DE GÁS NATURAL PROJECTADA
 VÁLVULA DE SECCIONAMENTO PROJECTADA
 JUNTA CEGA PROJECTADA



AUTORIA CÂMARA MUNICIPAL DE CASCAIS

CASCAIS
www.cascais.pt

PARCEIROS

LAPALMAONE,LDA & LAPALMATWO,LDA

COLABORAÇÃO

CPU
Architects
International

biodesign

DUCTOS

ASSUNTO	PLANO DE PORMENOR DE TALAÍDE [PPT]
LOCAL	TALAÍDE - CASCAIS
FASE	ELABORAÇÃO

PLANTA DE INFRAESTRUTURAS
GÁS COMBUSTÍVEL

DATA	REVISÃO Nº	Nº DESENHO
MAI 2025	01	20.

BASE CARTOGRÁFICA:	Sistema de referência altimétrico: Mareógrafo de Cascais (1938)
Propriedade: Câmara Municipal de Cascais	Exatidão Posicional Planimétrica: 0,30m
Produção: Socarto Lda	Exatidão Posicional Altimétrica: 0,40m
Homologação: Processo 595, 20/12/2019 DGT	Exatidão temática 95%
Sistema de referência planimétrico: PT-TM06 ETRS89	Precisão Posicional Nominal: 0,96
Projeção cartográfica: Transversa de Mercator	
Elipsóide: GRS80	ESCALA 1/1.000

