


A2

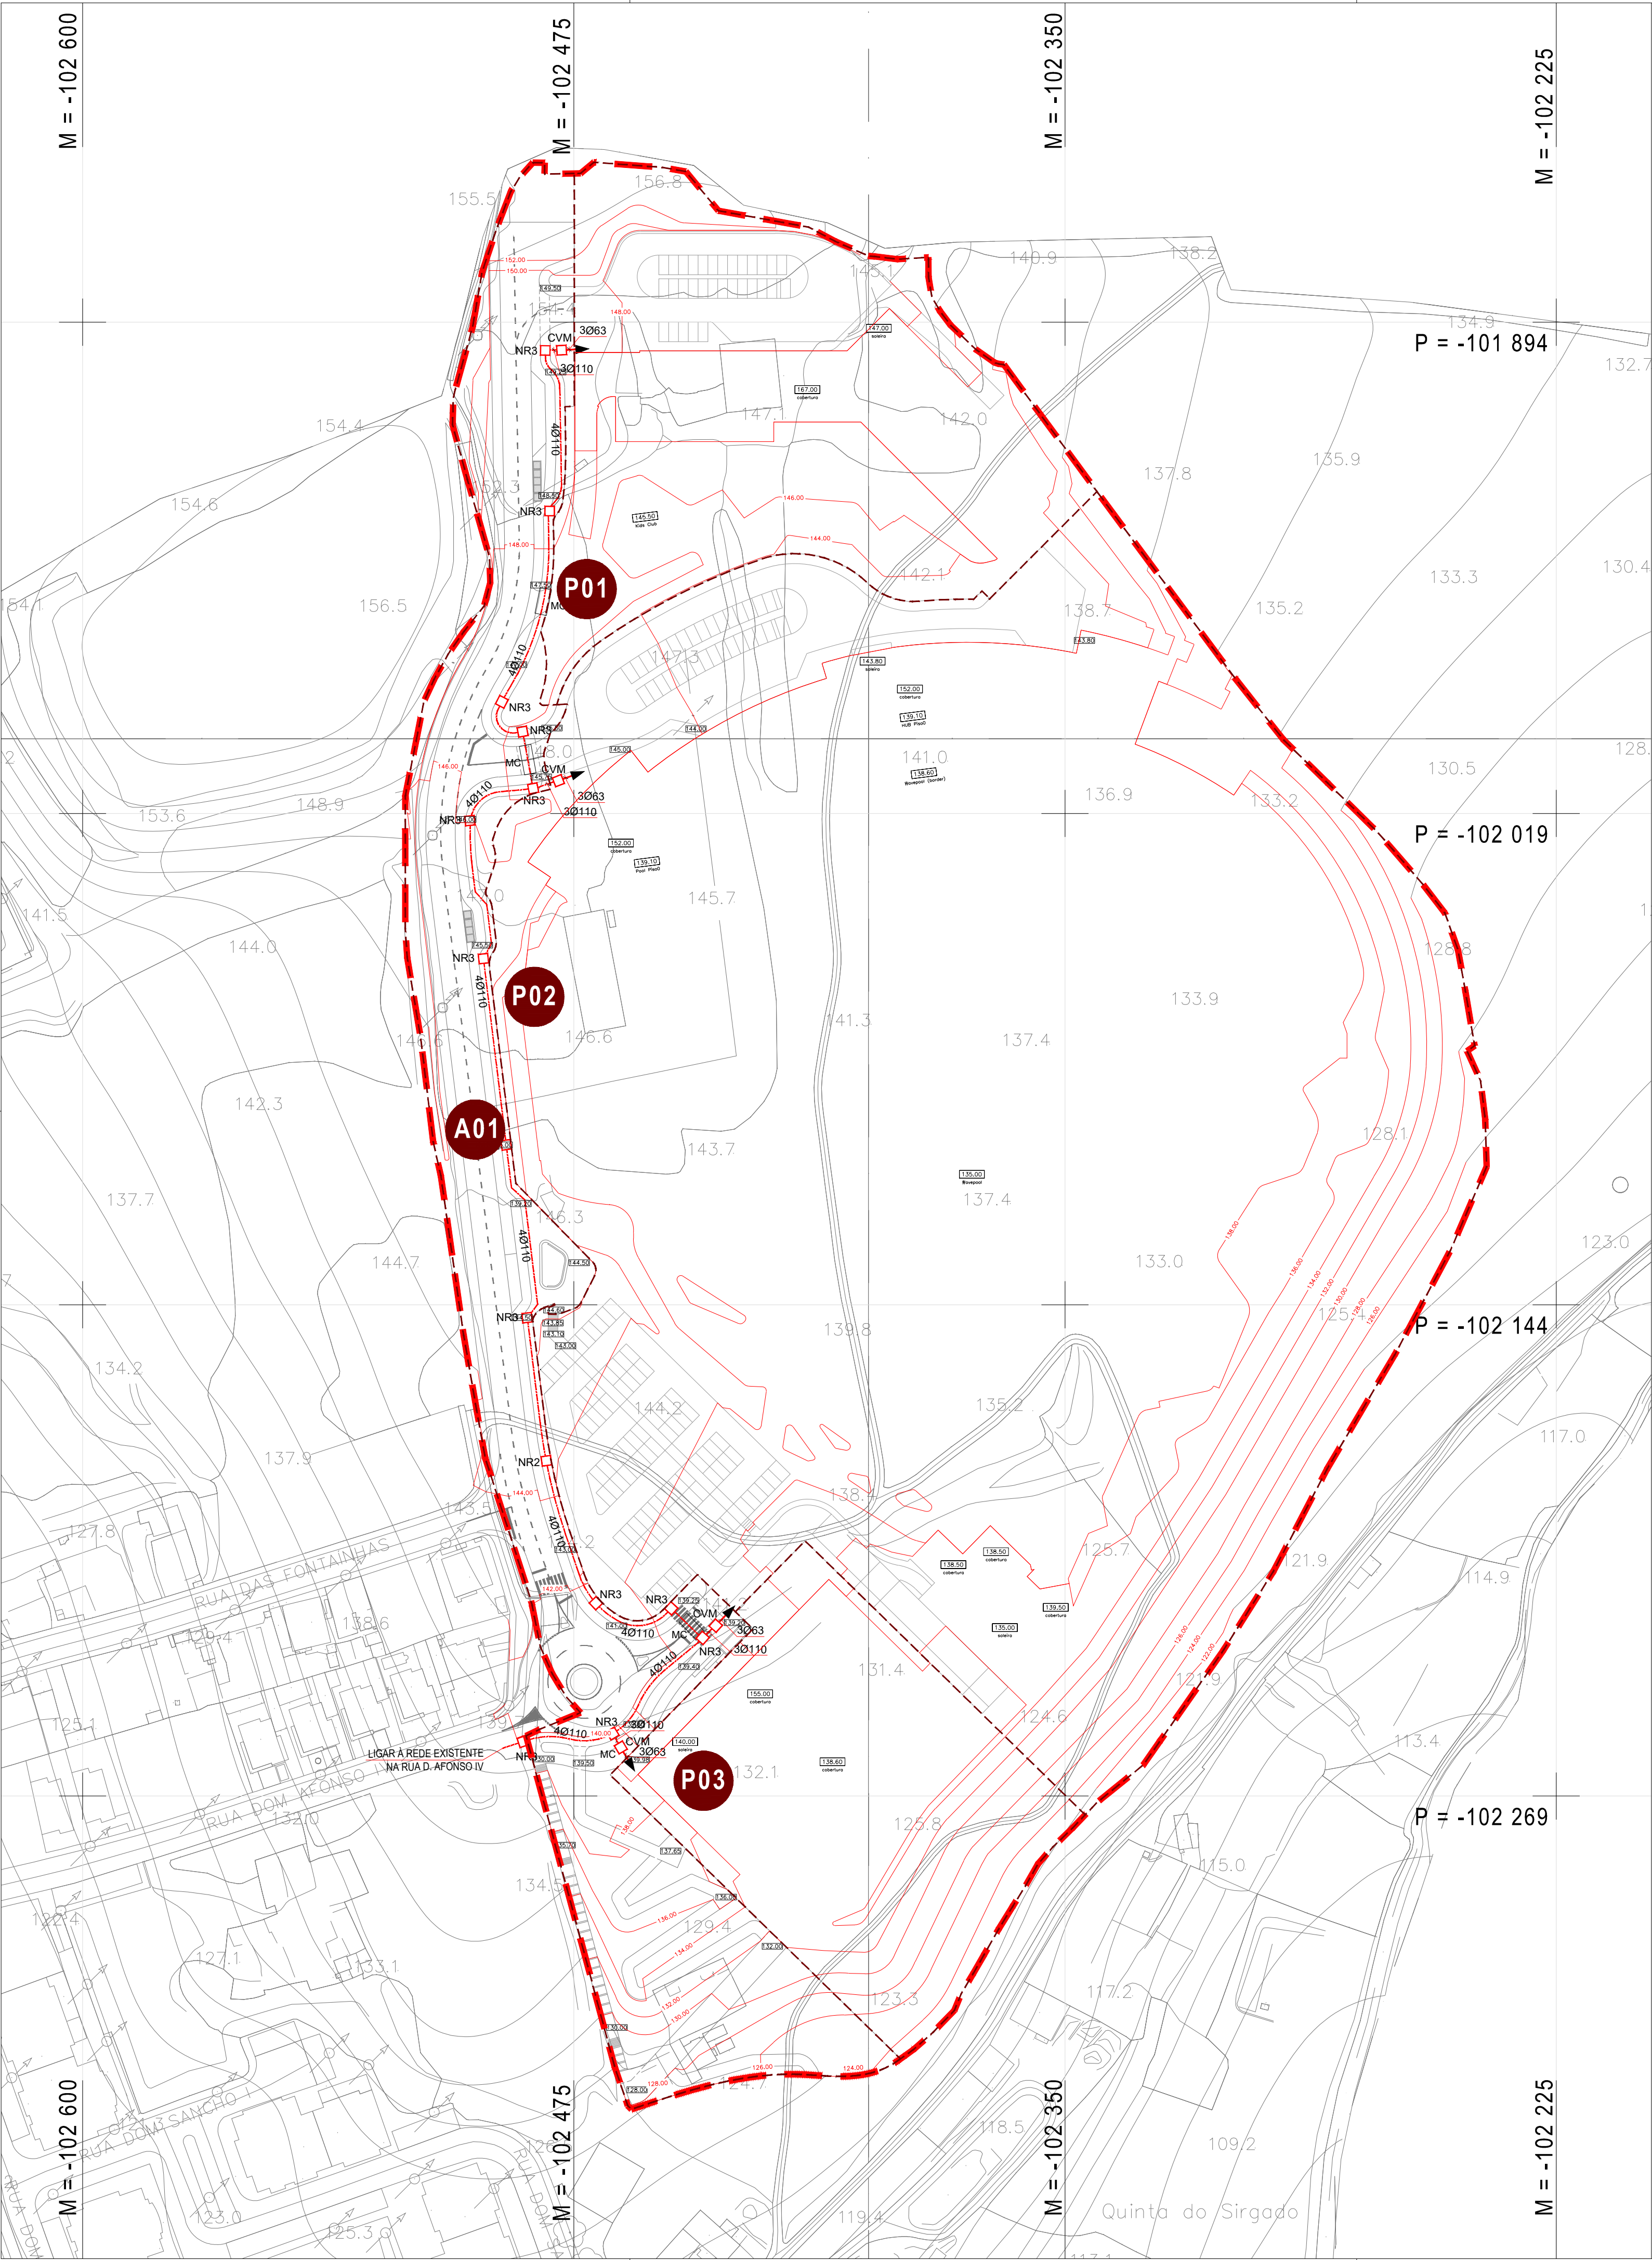

LEGENDA

Limites do Plano de Pormenor de Talaíde
(90.442,86 m² / 9,04 ha)

Limites das parcelas resultantes

Pxx Identificação das parcelas resultantes


Modelação de terreno proposta de 2.0m em 2.0m

Cotas da modelação de terreno proposta

LEGENDA:

- ENTRADA NO EMPREENDIMENTO LIGAÇÃO COM 3 TUBOS DE Ø63MM.
- CÂMARA DE VISITA MULTIOPERADOR, DO TIPO NR1.
- LIGAÇÃO COM 3 TUBOS DE Ø63MM.
- CÂMARA DE VISITA(CV) DO TIPO NR2/NR3.
- NÚMERO DE ORDEM
- CONDUTAS PARA O DESVIO 4XØ110MM PEAD CORRUGADO VERDE.
- CONDUTAS A LIGAR À CVM, 3XØ110MM PEAD CORRUGADO VERDE.
- MANILHA A COLOCAR

Câmaras do tipo NR

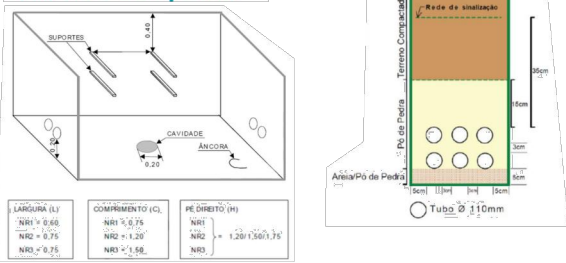

Formações de condutas, volumes de escavação e aterro com envolvimento em areia/pó de pedra

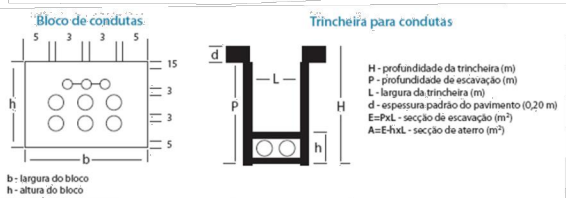


Figura 10: Condutas/volumes de escavação e aterro com envolvimento em areia/pó de pedra

Linha	Linha	Linha	ALTURA DE SOLOS SOBRE O BLOCO DE CONDUTAS					
			[m]					
			0,3		1,00		1,05	
			Escavação [m] (a+b)	Aterro [m] (a+b)	Escavação [m] (a+b)	Aterro [m] (a+b)	Escavação [m] (a+b)	Aterro [m] (a+b)
2	0,31	0,43	0,41	0,27	0,43	0,29	0,50	0,36
3	0,31	0,49	0,45	0,29	0,47	0,32	0,54	0,39
4	0,31	0,63	0,57	0,38	0,61	0,41	0,70	0,50



Carta Administrativa Oficial de Portugal, versão 2023 - publicação Aviso n.º 1901 /2024 do DR, 2.ª série, n.º 18, de 25 de janeiro de 2024

AUTORIA CÂMARA MUNICIPAL DE CASCAIS

CASCAIS
www.cascais.pt

PARCEIROS LAPALMAONE,LDA & LAPALMATWO,LDA

COLABORAÇÃO
CPU Architects International
biodesign
DUCKS

ASSUNTO PLANO DE PORMENOR DE TALAÍDE [PPT]

LOCAL TALAÍDE - CASCAIS

FASE ELABORAÇÃO

DESIGNAÇÃO PLANTA DE INFRAESTRUTURAS
TELECOMUNICAÇÕES

DATA MAI 2025 REVISÃO Nº 01 Nº DESENHO 21.

BASE CARTOGRÁFICA:
Propriedade: Câmara Municipal de Cascais
Produção: Socarto Lda
Homologação: Processo 595, 20/12/2019 DGT
Sistema de referência planimétrica: PT-TM09 ETRS89
Projeção cartográfica: Transversa de Mercator
Elipsóide: GRS80
Sistema de referência altimétrica: Marégrafo de Cascais (1938)
Exatidão Posicional Planimétrica: 0,30m
Exatidão Posicional Altimétrica: 0,40m
Exatidão Ierática: 95%
Precisão Posicional Nominal: 0,96
ESCALA 1/1.000